PROFILO LONGITUDINALE
TAVOLA 6/6
(sc. 1:2000/200)

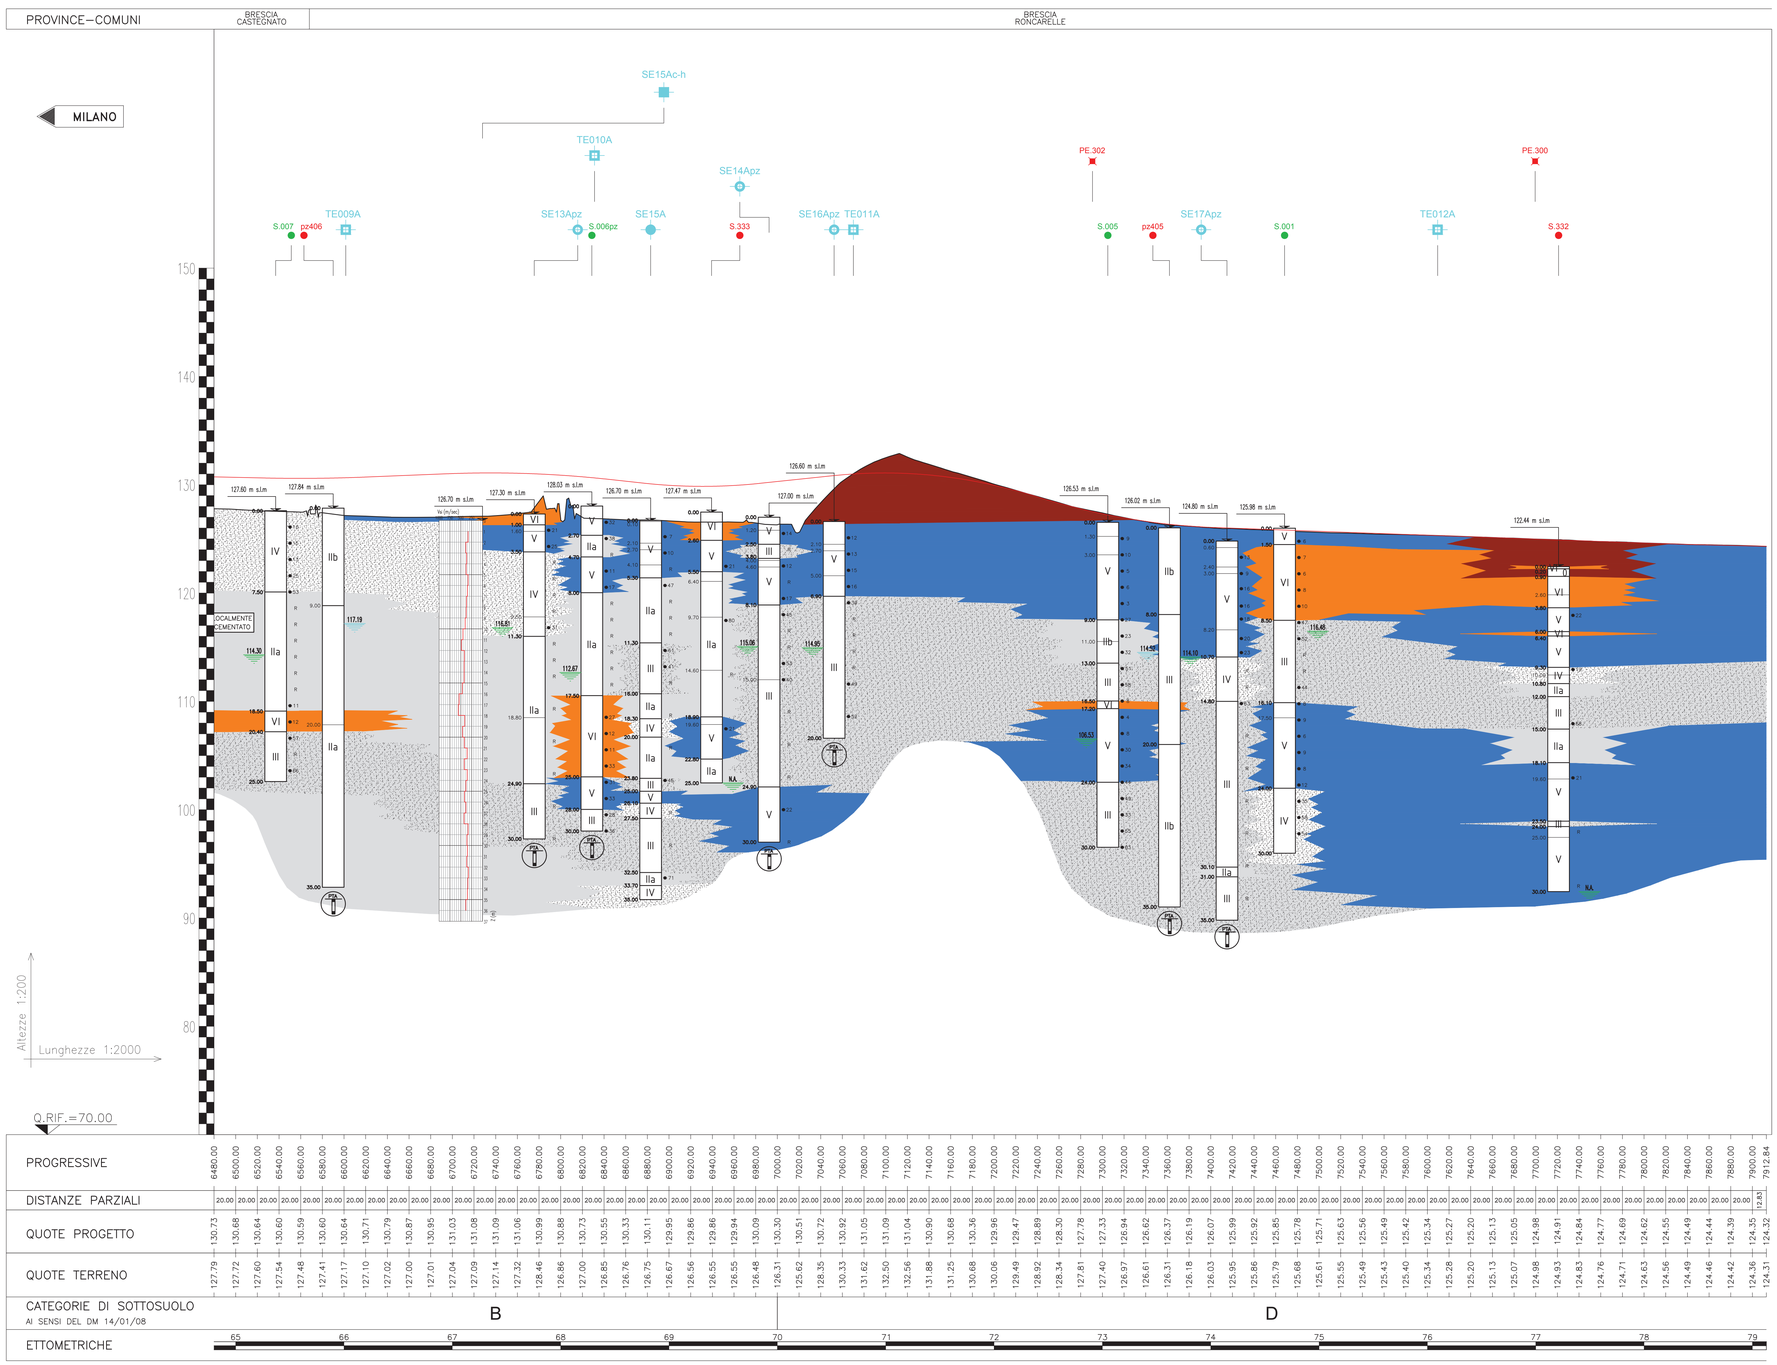

LEGENDA

LEGENDA

SIMBOLO	DESCRIZIONE	UNITA'
	RICOPRIMENTO DI ORIGINE ANTROPICA	o
	GHIAIA E CIOTTOLI	I
	GHIAIA CON ELEVATO GRADO DI ADDENSAMENTO	IIa
	GHIAIA CON MINOR GRADO DI ADDENSAMENTO	IIb
	SABBIA CON GHIAIA/GHIAIOSA	III
	SABBIA CON LIMO/LIMOSA	IV
	LIMO IN GENERE CON GHIAIA	V
	ARGILLA IN GENERE CON GHIAIA	VI
	CONGLOMERATO	VII

LIVELLETTA PROGETTO

SONDAGGI

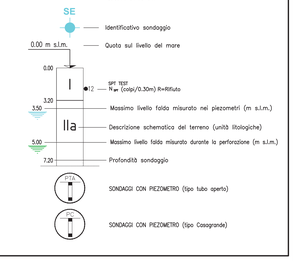

LEGENDA

INDAGINI EFFETTUATE IN PRIMA FASE — S.n° (.pz) — PE.n°

INDAGINI EFFETTUATE IN SECONDA FASE — S.n° (.pz) — PE.n°

INDAGINI EFFETTUATE IN TERZA FASE — S.n° (.pz) — PE.n°

S.n°(.pz) — SONDAGGIO(eventuale installazione di piezometro)

PE.n° — POZZETTO ESPLORATIVO

INDAGINI INTEGRATIVE DI PE

POZZETTO ESPLORATIVO	TE
SONDAGGI A CAROTAGGIO CONTINUO	SE
SONDAGGI A CAROTAGGIO CONTINUO + PIEZOMETRO	SEpz
FORO A DISTRUZIONE PER ESECUZIONE PROVA CROSS-HOLE	SEAc-h

CONCEDENTE
CONCESSIONI AUTOSTRADALI LOMBARDE

CONCESSIONARIA
SOCIETÀ DI PROGETTO BREBEMI SPA

CUP E31B05000390007

COLLEGAMENTO AUTOSTRADALE DI CONNESSIONE TRA LE CITTA' DI BRESCIA E MILANO

PROCEDURA AUTORIZZATIVA D. LGS 163/2006
DELIBERA C.I.P.E. DI APPROVAZIONE DEL PROGETTO DEFINITIVO N° 42/2009

INTERCONNESSIONE A35-A4 PROGETTO DEFINITIVO

INTERCONNESSIONE A35-A4

PARTE GENERALE

00010 - GEOTECNICA

PROFILI GEOTECNICO LONGITUDINALE DAL KM 6+480 AL KM 7+913

TAVOLA 6/6

PROGETTAZIONE:
CONSORZIO B.B.M.
PER IL CONSORZIO
IL PROGETTISTA RESPONSABILE INTEGRAZIONE PRESTAZIONI SPECIALISTICHE
IMPRESA PIZZAROTTI e C. S.p.A.
Dott. Ing. Paolo Bonelli
Ordine degli Ingegneri di Parma N. 821

VERIFICA :
PER IL CONSORZIO
IL DIRETTORE TECNICO
IMPRESA PIZZAROTTI e C. S.p.A.
Dott. Ing. Paolo Bonelli
Ordine degli Ingegneri di Potenza N. 631

APPROVATO SDP

I.D.	IDENTIFICAZIONE ELABORATO														DATA:
COMMESSA	FASE/ANNUALITÀ	TIPO	CODICE	N.A.	LOTTO	CODICE	PROG. OPERA	TRATTO	PARTE	PROGR.	PARTE VARIANTE	STATO	REV.	SCALA:	MARZO 2015
60412	04	PR	D	I	I1	00	010	00	00	006	00	A	00	1:2000/200	

ELABORAZIONE PROGETTUALE

IL PROGETTISTA
IMPRESA PIZZAROTTI e C. S.p.A.
Dott. Ing. Paolo Bonelli
Ordine degli Ingegneri di Parma N. 821

REVISIONE

N.	REV.	DESCRIZIONE	DATA	REDATTO	DATA	CONTROLLATO	DATA	APPROVATO
1	00	EMISSIONE	04/2015	PIAZZOTTA	04/2015	MAZZOLI	04/2015	MAZZOLI

IL CONCEDENTE — CONCESSIONI AUTOSTRADALI LOMBARDE

IL CONCESSIONARIO — Società di Progetto Brebemi SpA

IL PRESENTE DOCUMENTO NON PUÒ ESSERE COPIATO, RIPRODOTTO O ALTRIMENTI PUBBLICATO, IN TUTTO O IN PARTE, SENZA IL CONSENSO SCRITTO DELLA SAT BREBEMI S.P.A.. OGNI UTILIZZO NON AUTORIZZATO SARÀ PERSEGUITO A NORMA DI LEGGE
THIS DOCUMENT MAY NOT BE COPIED, REPRODUCED OR PUBLISHED, EITHER IN PART OR IN ITS ENTIRETY, WITHOUT THE WRITTEN PERMISSION OF SAT BREBEMI S.P.A.. UNAUTHORIZED USE WILL BE PROSECUTED BY LAW.