




ELABORATI DI RIFERIMENTO	
DESCRIZIONE	CODICE

NOTE

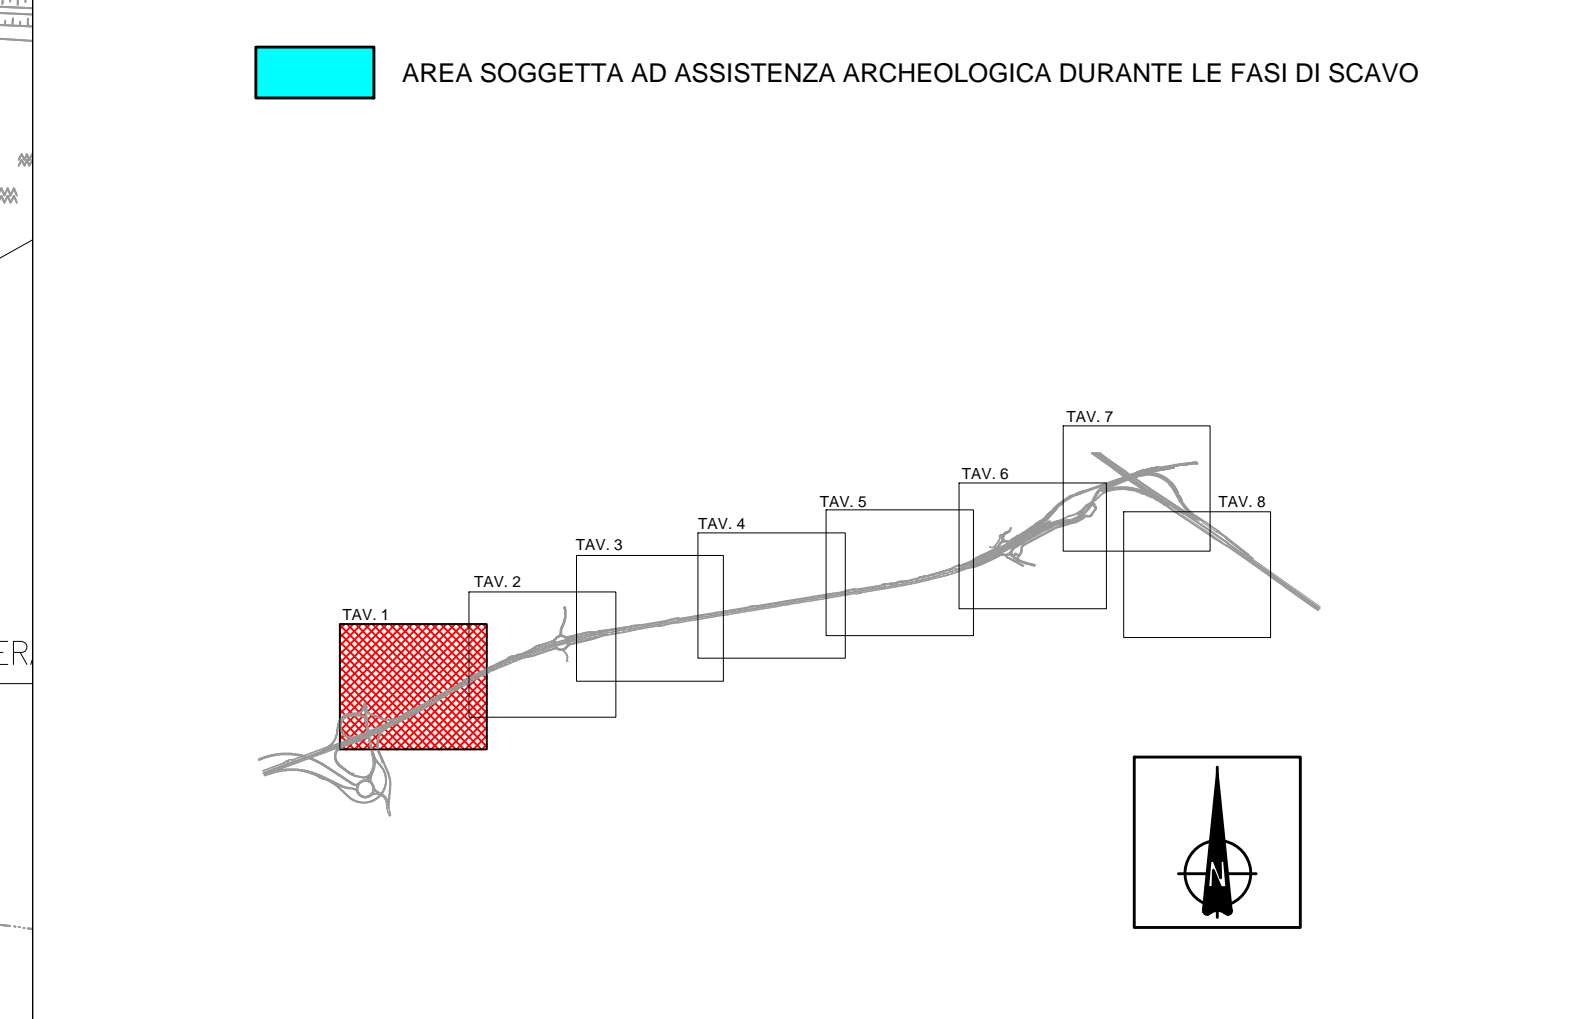

CONCEDENTE
CONCESSIONI AUTOSTRADALI LOMBARDE

CONCESSIONARIA
SOCIETA' DI PROGETTO
BREBEM SPA

CUP E31B05600390007

**COLLEGAMENTO AUTOSTRADALE
DI CONNESSIONE TRA LE CITTÀ DI
BRESCIA E MILANO**

PROCEDURA AUTORIZZATIVA D. LGS 163/2006
DELIBERA C.I.P.E. DI APPROVAZIONE DEL PROGETTO DEFINITIVO N° 42/2009

**INTERCONNESSIONE A35-A4
PROGETTO DEFINITIVO**

INTERCONNESSIONE A35-A4
INTERCONNESSIONE A35-A4 DA PROG. 5+060
ASSISTENZA ARCHEOLOGICA IN FASE DI SCAVO
PLANIMETRIA
TAVOLA 1 DI 8

PROGETTAZIONE:
BBM CONSORZIO B.B.M.

PER IL CONSORZIO
CONCESSIONARIO
MILANO-PADOVA S.p.A.
13400 Via. Padovani 30
0421 997500 Fax 0421 997500
Ordine degli Ingegneri di Parma N. 821

VERIFICA:
PER IL CONSORZIO
AUTOSTRADALE
MILANO-PADOVA S.p.A.
13400 Via. Padovani 30
0421 997500 Fax 0421 997500
Ordine degli Ingegneri di Parma N. 821

I.D.		IDENTIFICAZIONE ELABORATO										DATA:		
PROG.	NUM.	PROG.	DESCRIZIONE	DATA	REDAZIONE	DATA	PROVA	DATA	PROVA	DATA	PROVA	DATA	PROVA	DATA
60488	04	PL	D	I	I	AR	AX1	00	01	00	01	00	A	00

ELABORAZIONE PROGETTUALE

IL PROGETTO
MILANO-PADOVA S.p.A.
13400 Via. Padovani 30
0421 997500 Fax 0421 997500
Ordine degli Ingegneri di Parma N. 821

IL CONCESSIONARIO
CONCESSIONI AUTOSTRADALI LOMBARDE

IL CONCESSIONARIO
BREBEM SPA