



NOTE

SULLA SOMMITA' DELL'OPERA ESISTENTE VIENE SMONTATA LA RECINZIONE E SOSTITUITA DALLA BARRIERA ANTIRUMORE H=4.00M

LEGENDA

— BARRIERA ANTIRUMORE ESISTENTE

QUADRO DI UNIONE

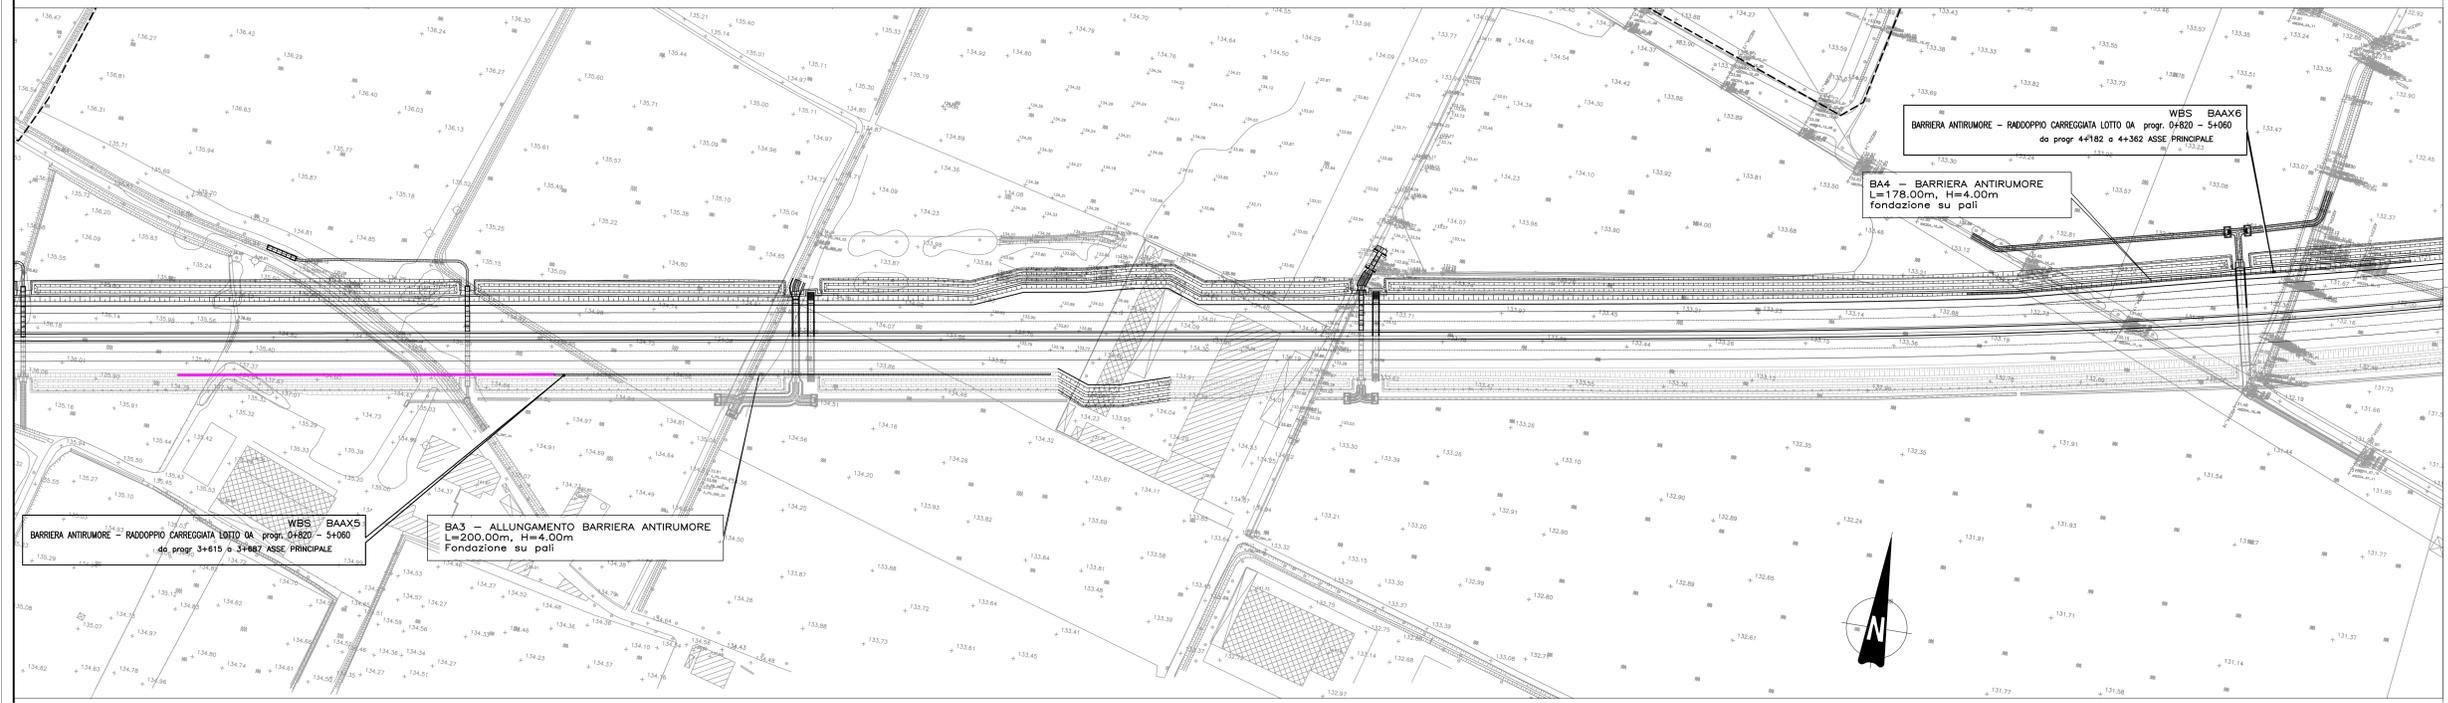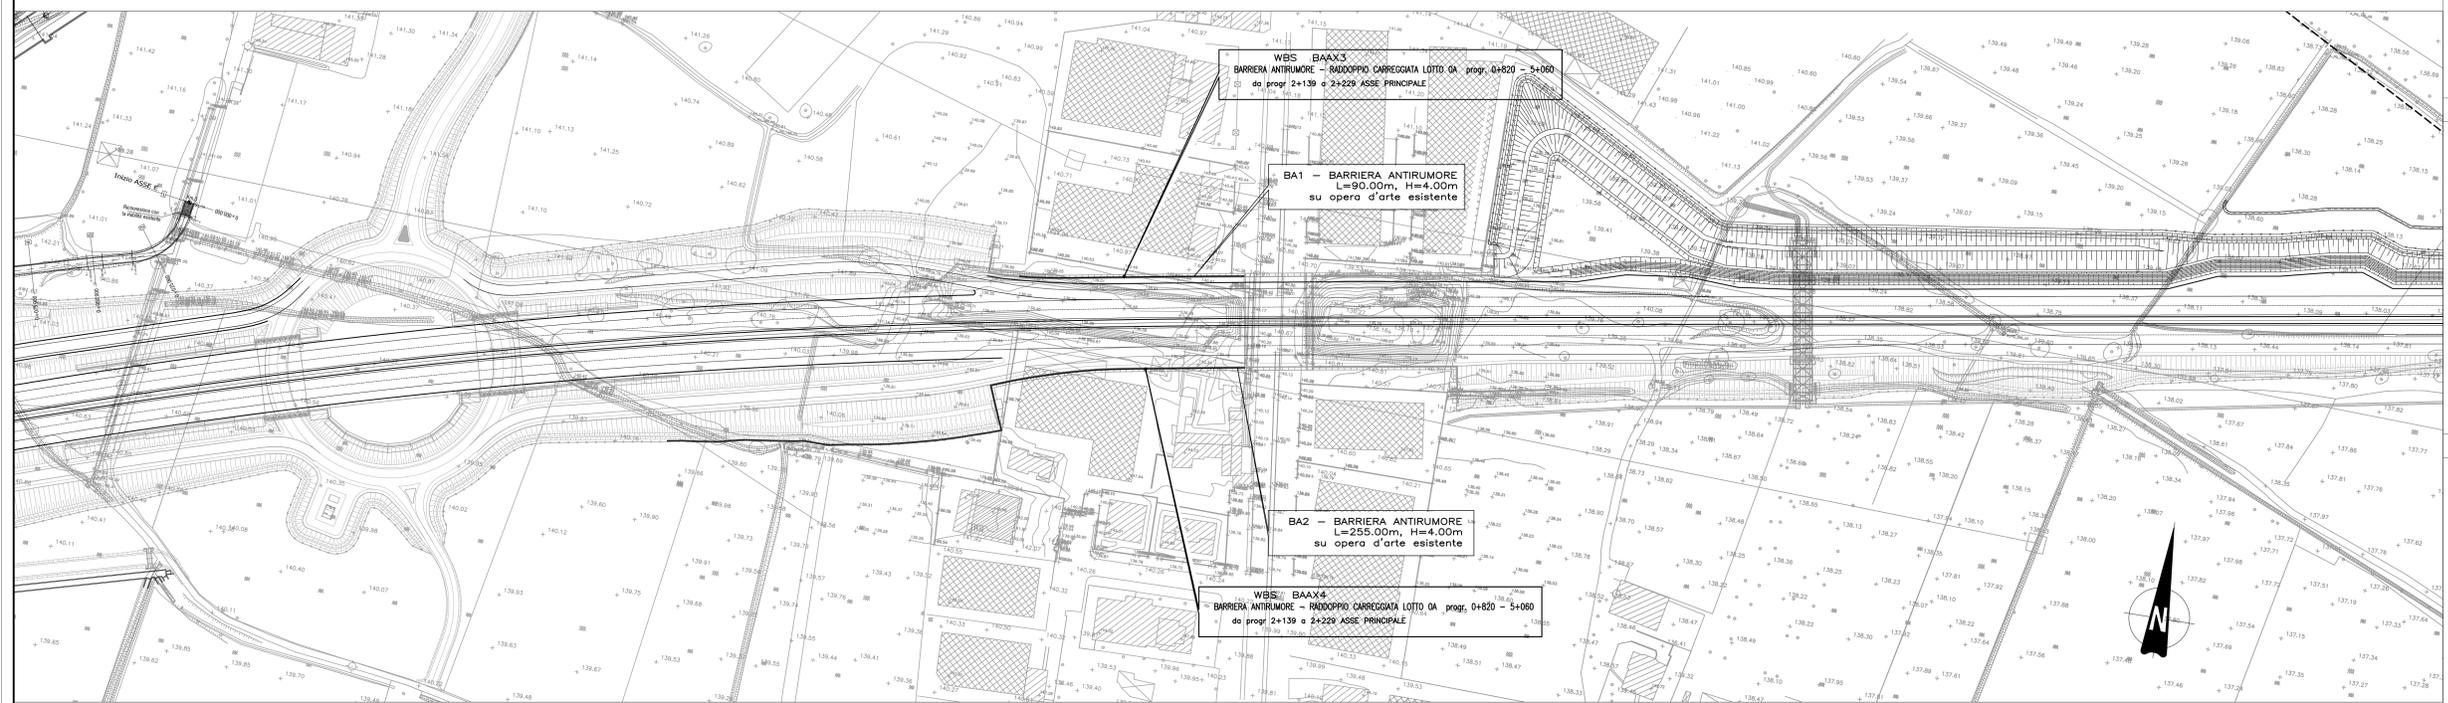

CONCEDENTE  
CONCESSIONARIA

**COLLEGAMENTO AUTOSTRADALE  
DI CONNESSIONE TRA LE CITA' DI  
BRESCIA E MILANO**

CUP E31809000390007

PROCEDURA AUTORIZZATIVA D. LGS 163/2006  
DELIBERA C.I.P.E. DI APPROVAZIONE DEL PROGETTO DEFINITIVO N° 42/2009

**INTERCONNESSIONE A35-A4  
PROGETTO DEFINITIVO**

INTERCONNESSIONE A35-A4  
RADDOPPIO CARREGGIATA LOTTO DA PROGR. 0+820 A 5+060  
BAAX5 - BARRIERE ANTIRUMORE  
PLANIMETRIA

PROGETTAZIONE: **BBM CONSORZIO B.B.M.**

PER IL CONSORZIO  
BURETTORE TECNICO  
ING. PAVANETTO P. & S.p.A.  
11044 - VIA TROVATI 102/103  
Ortore degli Ingegneri di Pavia N. 821

PER IL CONCESSIONARIO  
BURETTORE TECNICO  
ING. PAVANETTO P. & S.p.A.  
11044 - VIA TROVATI 102/103  
Ortore degli Ingegneri di Pavia N. 821

VERIFICA:

I.D.		IDENTIFICAZIONE ELABORATO		DATA	
60562	04	PL	D	11	BA AX5 00 00 001 00 A 00

ELABORAZIONE PROGETTUALE		REVISIONE					
PAVANETTO P. & S.p.A.	ING. PAVANETTO P.	DESCRIZIONE	DATA	REDAZIONE	DATA	ESTRINSECO	DATA
		REDAZIONE		REDAZIONE		REDAZIONE	

IL CONCESSIONARIO  
BREMEDI SPA