


LEGENDA

- Area di rispetto cimiteriale
- Area di rispetto al demanio ferroviario
- Area di rispetto al demanio stradale
- Altri rispetti
- A8 - Edifici e/o complessi di interesse storico artistico e/o documentario
- B - Zone urbane a prevalente destinazione residenziale
- C3 - Zone di ristrutturazione urbanistica
- C4 - Zone di qualificazione urbana nei centri del litorale
- D1 - Zone produttive urbane esistenti e/o di completamento
- D2 - Zone terziarie urbane esistenti e/o di completamento
- D3 - Zone territoriali artigianali e industriali esistenti e/o in corso di attuazione
- D4 - Zone territoriali artigianali e industriali di nuovo impianto
- D5 - Comparti produttivi soggetti a programmi unitari di intervento
- D6 - Zone territoriali terziarie esistenti e/o in corso di attuazione
- D7 - Zone terziarie di nuovo impianto
- D8 - Zone portuali
- D9 - Zone per attività estrattive
- E - Zone destinate all'agricoltura
- F1 - Zone per attrezzature pubbliche
- F2 - Zone destinate alla viabilità
- F3 - Zone ferroviarie
- F4 - Zone di salvaguardia idroviaria e altre zone navigabili
- H3 - Zone a verde agricolo con funzione paesaggistica nell'ambito della cintura urbana del capoluogo
- F7 - Zone pubbliche e/o di uso pubblico per servizi e attrezzature in ambito portuale
- F8 - Zone cimiteriali
- G - Zone urbane pubbliche
- H - Zone a verde privato
- L1 - Zone di tutela e vincolo
- Area oggetto di intervento

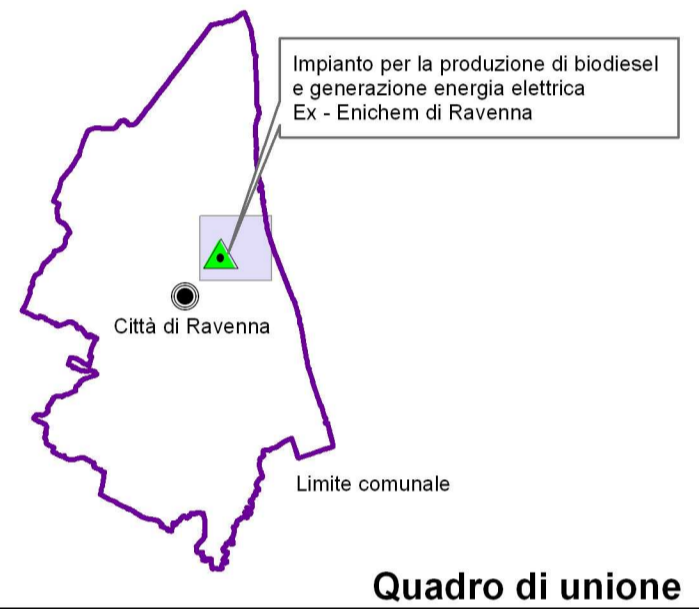

REV	DATA	DESCRIZIONE	ELAB.	REV.	APPR.
0	31/01/2008	EMISSIONE	CACI	FESTUCCIA	MALDERA

COMMITTENTE:
CARBURANTI DEL CANDIANO S.P.A.
 VIA CLASSICANA, 99 - 48100 RAVENNA (RA) - C.F.0245600396

OGGETTO:
 REGIONE EMILIA ROMAGNA - PROVINCIA DI RAVENNA - COMUNE DI RAVENNA
INTERVENTO PER LA REALIZZAZIONE NELL'AMBITO DEL SITO PETROLCHIMICO MULTISOCIETARIO DI RAVENNA, VIA BAIONA 107, DI UNO STABILIMENTO INDUSTRIALE PER LA PRODUZIONE DI BIODIESEL ED ENERGIA ELETTRICA DA OLI VEGETALI

PROGETTO DEFINITIVO - STUDIO D'IMPATTO AMBIENTALE

PROGETTAZIONE:
 INGEGNERIA CIVILE E STRUTTURE
 INGEGNERIA DI PROCESSO (ISBL)
 INGEGNERIA PER INTERCONNECTING E OSBL

Viale L.B. Alberti, 53 Ravenna (RA) Italy
 Tel. +39.0544.408591 Fax +39.0544.276486 info@koineprogetti.it

Viale Certosa, 247 - 20151 Milano (MI) Italy
 Tel. +39.02.30702542

STUDIO D'IMPATTO AMBIENTALE:



Via A. De Gasperi, 115/3 - 48018 Faenza (RA) Italy
 Tel. +39.0546.31321 Fax +39.0546.32749

Via della Mglianella, 65/T - 00166 Roma (RM) Italy
 Tel. +39.66911330 Fax +39.06.66911330

NOME ELABORATO: **CARTA DI SINTESI DEGLI STRUMENTI URBANISTICI** **SCALA: 1:10.000**

RAVENNA 31/01/08 CODICE ELABORATO: **PR_231_02_A_D_GE_02**

I dati sono forniti dal SIT della Provincia di Ravenna ed elaborati da Igeam S.r.l. Le basi raster sono fornite dall'Archivio Cartografico della Regione Emilia Romagna.