



NOTE

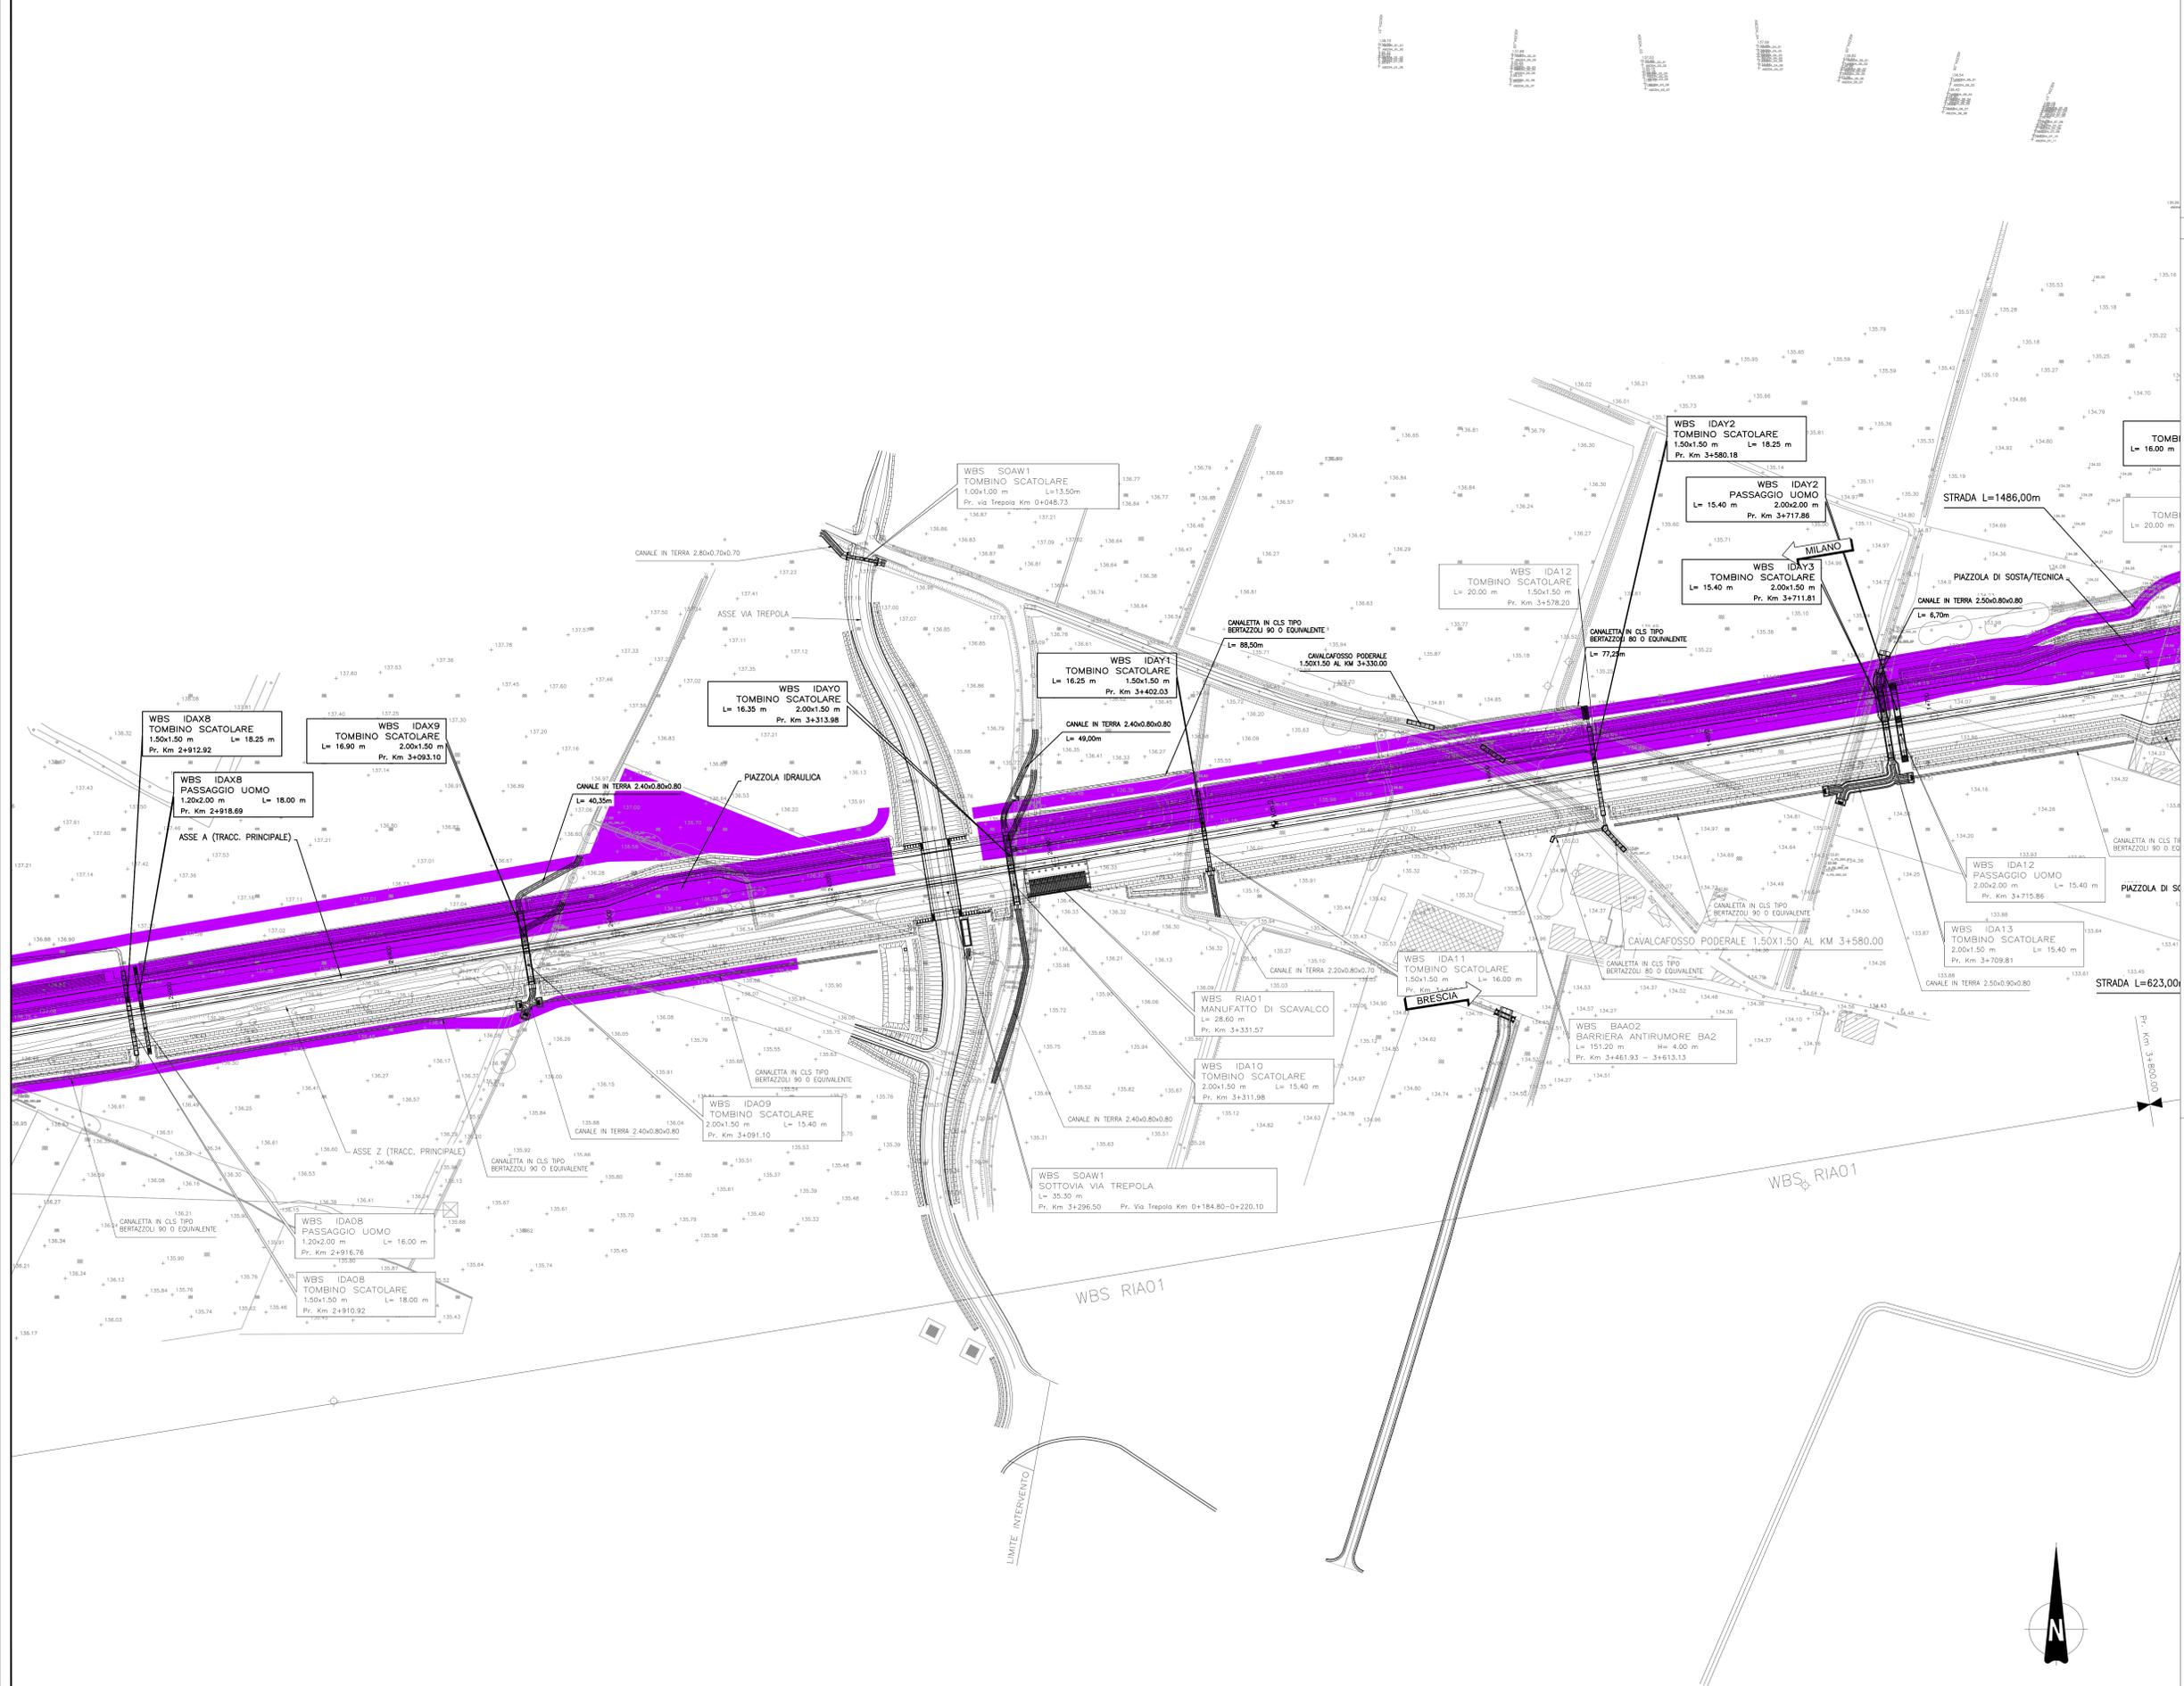

AREA SOGGETTA A BONIFICA BELLICA

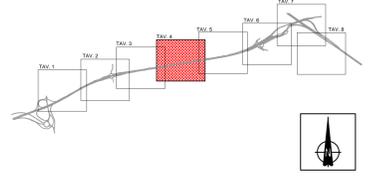

**COLLEGAMENTO AUTOSTRADALE DI CONNESSIONE TRA LE CITTÀ DI BRESCIA E MILANO**

PROCEDURA AUTORIZZATIVA D. LGS 163/2006 DELIBERA C.I.P.R. DI APPROVAZIONE DEL PROGETTO DEFINITIVO N° 42/2009

**INTERCONNESSIONE A35-A4 PROGETTO DEFINITIVO**

INTERCONNESSIONE A35-A4  
INTERCONNESSIONE A35-A4 DA PROG. 5+060  
BONIFICA ORDIGNI BELLICI  
PLANIMETRIA  
TAVOLA 4 DI 8

PROGETTAZIONE: **BBM CONSORZIO B.B.M.**

PER IL CONSORZIO AUTOSTRADALI LOMBARDE FONDO  
INGEGNERIA E C. S.p.A.  
PER IL CONSORZIO AUTOSTRADALI LOMBARDE FONDO  
INGEGNERIA E C. S.p.A.

I.D.		IDENTIFICAZIONE ELABORATO										DATA				
NO.	REV.	04	PL	D	I	II	BO	AX1	00	00	004	00	A	00	MARZO 2011	111000
ELABORAZIONE PROGETTUALE																
REVISIONE																
IL CONCESSIONARIO																
IL CONCESSIONARIO																

ELABORAZIONE PROGETTUALE		REVISIONE									
N.	REV.	DESCRIZIONE	DATA	REDAATTO	DATA	CONTROLLATO	DATA	APPROVATO	DATA	APPROVATO	DATA
1		PROGETTO	03/03/11	BBM	03/03/11	BBM	03/03/11	BBM	03/03/11	BBM	03/03/11



IL PROGETTO E' STATO ELABORATO IN OTTORE 2010... (small text at the bottom of the page)