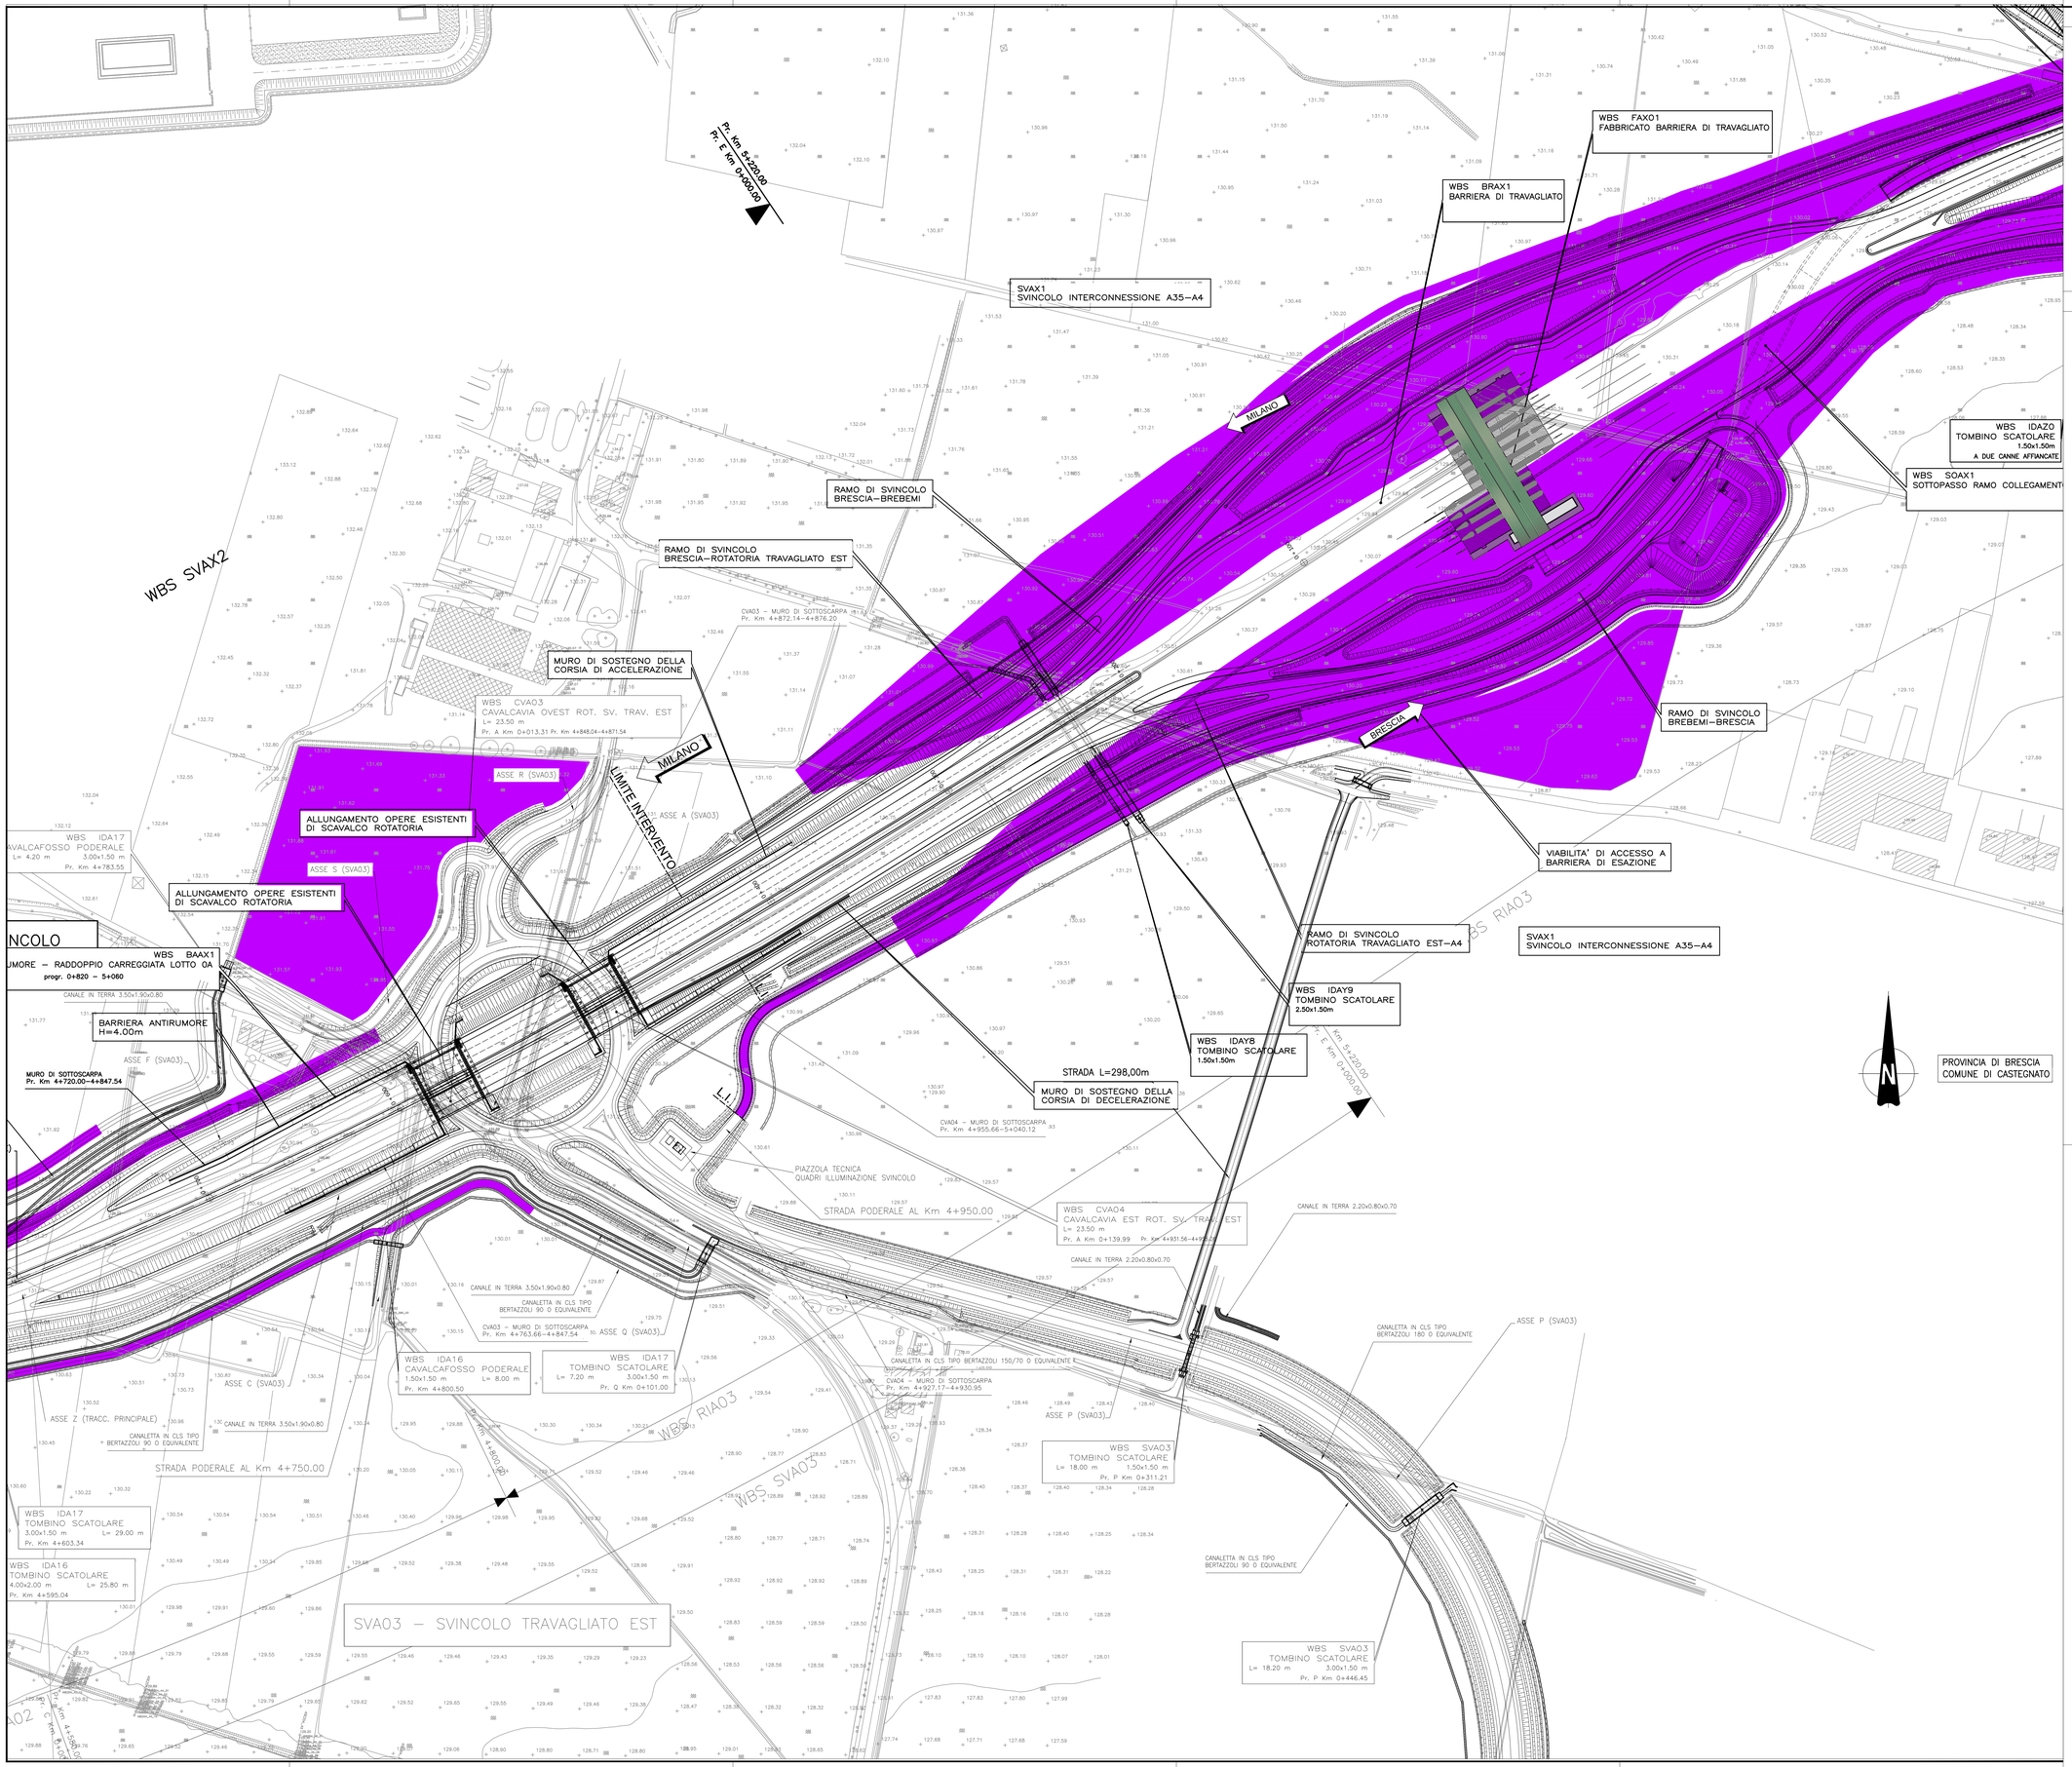

ELABORATI DI RIFERIMENTO

DESCRIZIONE	CODICE

NOTE

AREA SOGGETTA A BONIFICA BELLICA

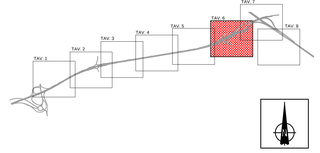

CONCEDENTE
CONCESSIONI AUTOSTRADALI LOMBARDE

CONCESSIONARIA
SOCIETÀ DI PROGETTO BREBEMI SPA

CUP E31B05000390007

COLLEGAMENTO AUTOSTRADALE DI CONNESSIONE TRA LE CITTA' DI BRESCIA E MILANO

PROCEDURA AUTORIZZATIVA D. LGS 163/2006
DELIBERA C.I.P.E. DI APPROVAZIONE DEL PROGETTO DEFINITIVO N° 42/2009

INTERCONNESSIONE A35-A4 PROGETTO DEFINITIVO

INTERCONNESSIONE A35-A4

INTERCONNESSIONE A35-A4 DA PROG. 5+060

BONIFICA ORDIGNI BELLICI

PLANIMETRIA

TAVOLA 6 DI 8

PROGETTAZIONE:

CONSORZIO B.B.M.

PER IL CONSORZIO
IL PROGETTISTA RESPONSABILE INTEGRAZIONE PRESTAZIONI SPECIALISTICHE
MPROGETTI
Dott. Ing. Paolo Bazzoni
Ordine degli Ingegneri di Parma N. 821

PER IL CONSORZIO
IL DIRETTORE TECNICO
MPROGETTI
Dott. Ing. Giovanni Mattiello
Ordine degli Ingegneri di Potenza N. 631

VERIFICA :

APPROVATO SOC

I.D.	IDENTIFICAZIONE ELABORATO																	DATA:
	ELABT.	TIPO	FASE	SUB.	LOTTO	OPERA	PROG. OPERA	TRATTO	PARTE	PROGR.	PARTE DISE.	STATO	REV.					MARZO 2015
60428	04	PL	D	I	I1	BO	AX1	00	00	006	00	A	00					SCALA: 1:1000

ELABORAZIONE PROGETTUALE

IL PROGETTISTA
MPROGETTI e C. SpA
Dott. Ing. Giovanni Mattiello
Ordine degli Ingegneri di Parma N. 821

REVISIONE

N.	REV.	DESCRIZIONE	DATA	REDATTO	DATA	CONTROLLATO	DATA	APPROVATO
1	00	EMISSIONE	MARZO 2015	SOL	MARZO 2015	MAZZOLI	MARZO 2015	MAZZOLI

IL CONCEDENTE
CONCESSIONI AUTOSTRADALI LOMBARDE

IL CONCESSIONARIO
Società di Progetto
BREBEMI SpA

IL PRESENTE DOCUMENTO NON POTRA' ESSERE COPIATO, RIPRODOTTO O ALTRIMENTI PUBBLICATO, IN TUTTO O IN PARTE, SENZA IL CONSENSO SCRITTO DELLA SAP BREBEMI S.P.A.. OGNI UTILIZZO NON AUTORIZZATO SARA' PERSEGUITO A NORMA DI LEGGE
THIS DOCUMENT MAY NOT BE COPIED, REPRODUCED OR PUBLISHED, EITHER IN PART OR IN ITS ENTIRETY, WITHOUT THE WRITTEN PERMISSION OF SAP BREBEMI S.P.A.. UNAUTHORIZED USE WILL BE PROSECUTED BY LAW.