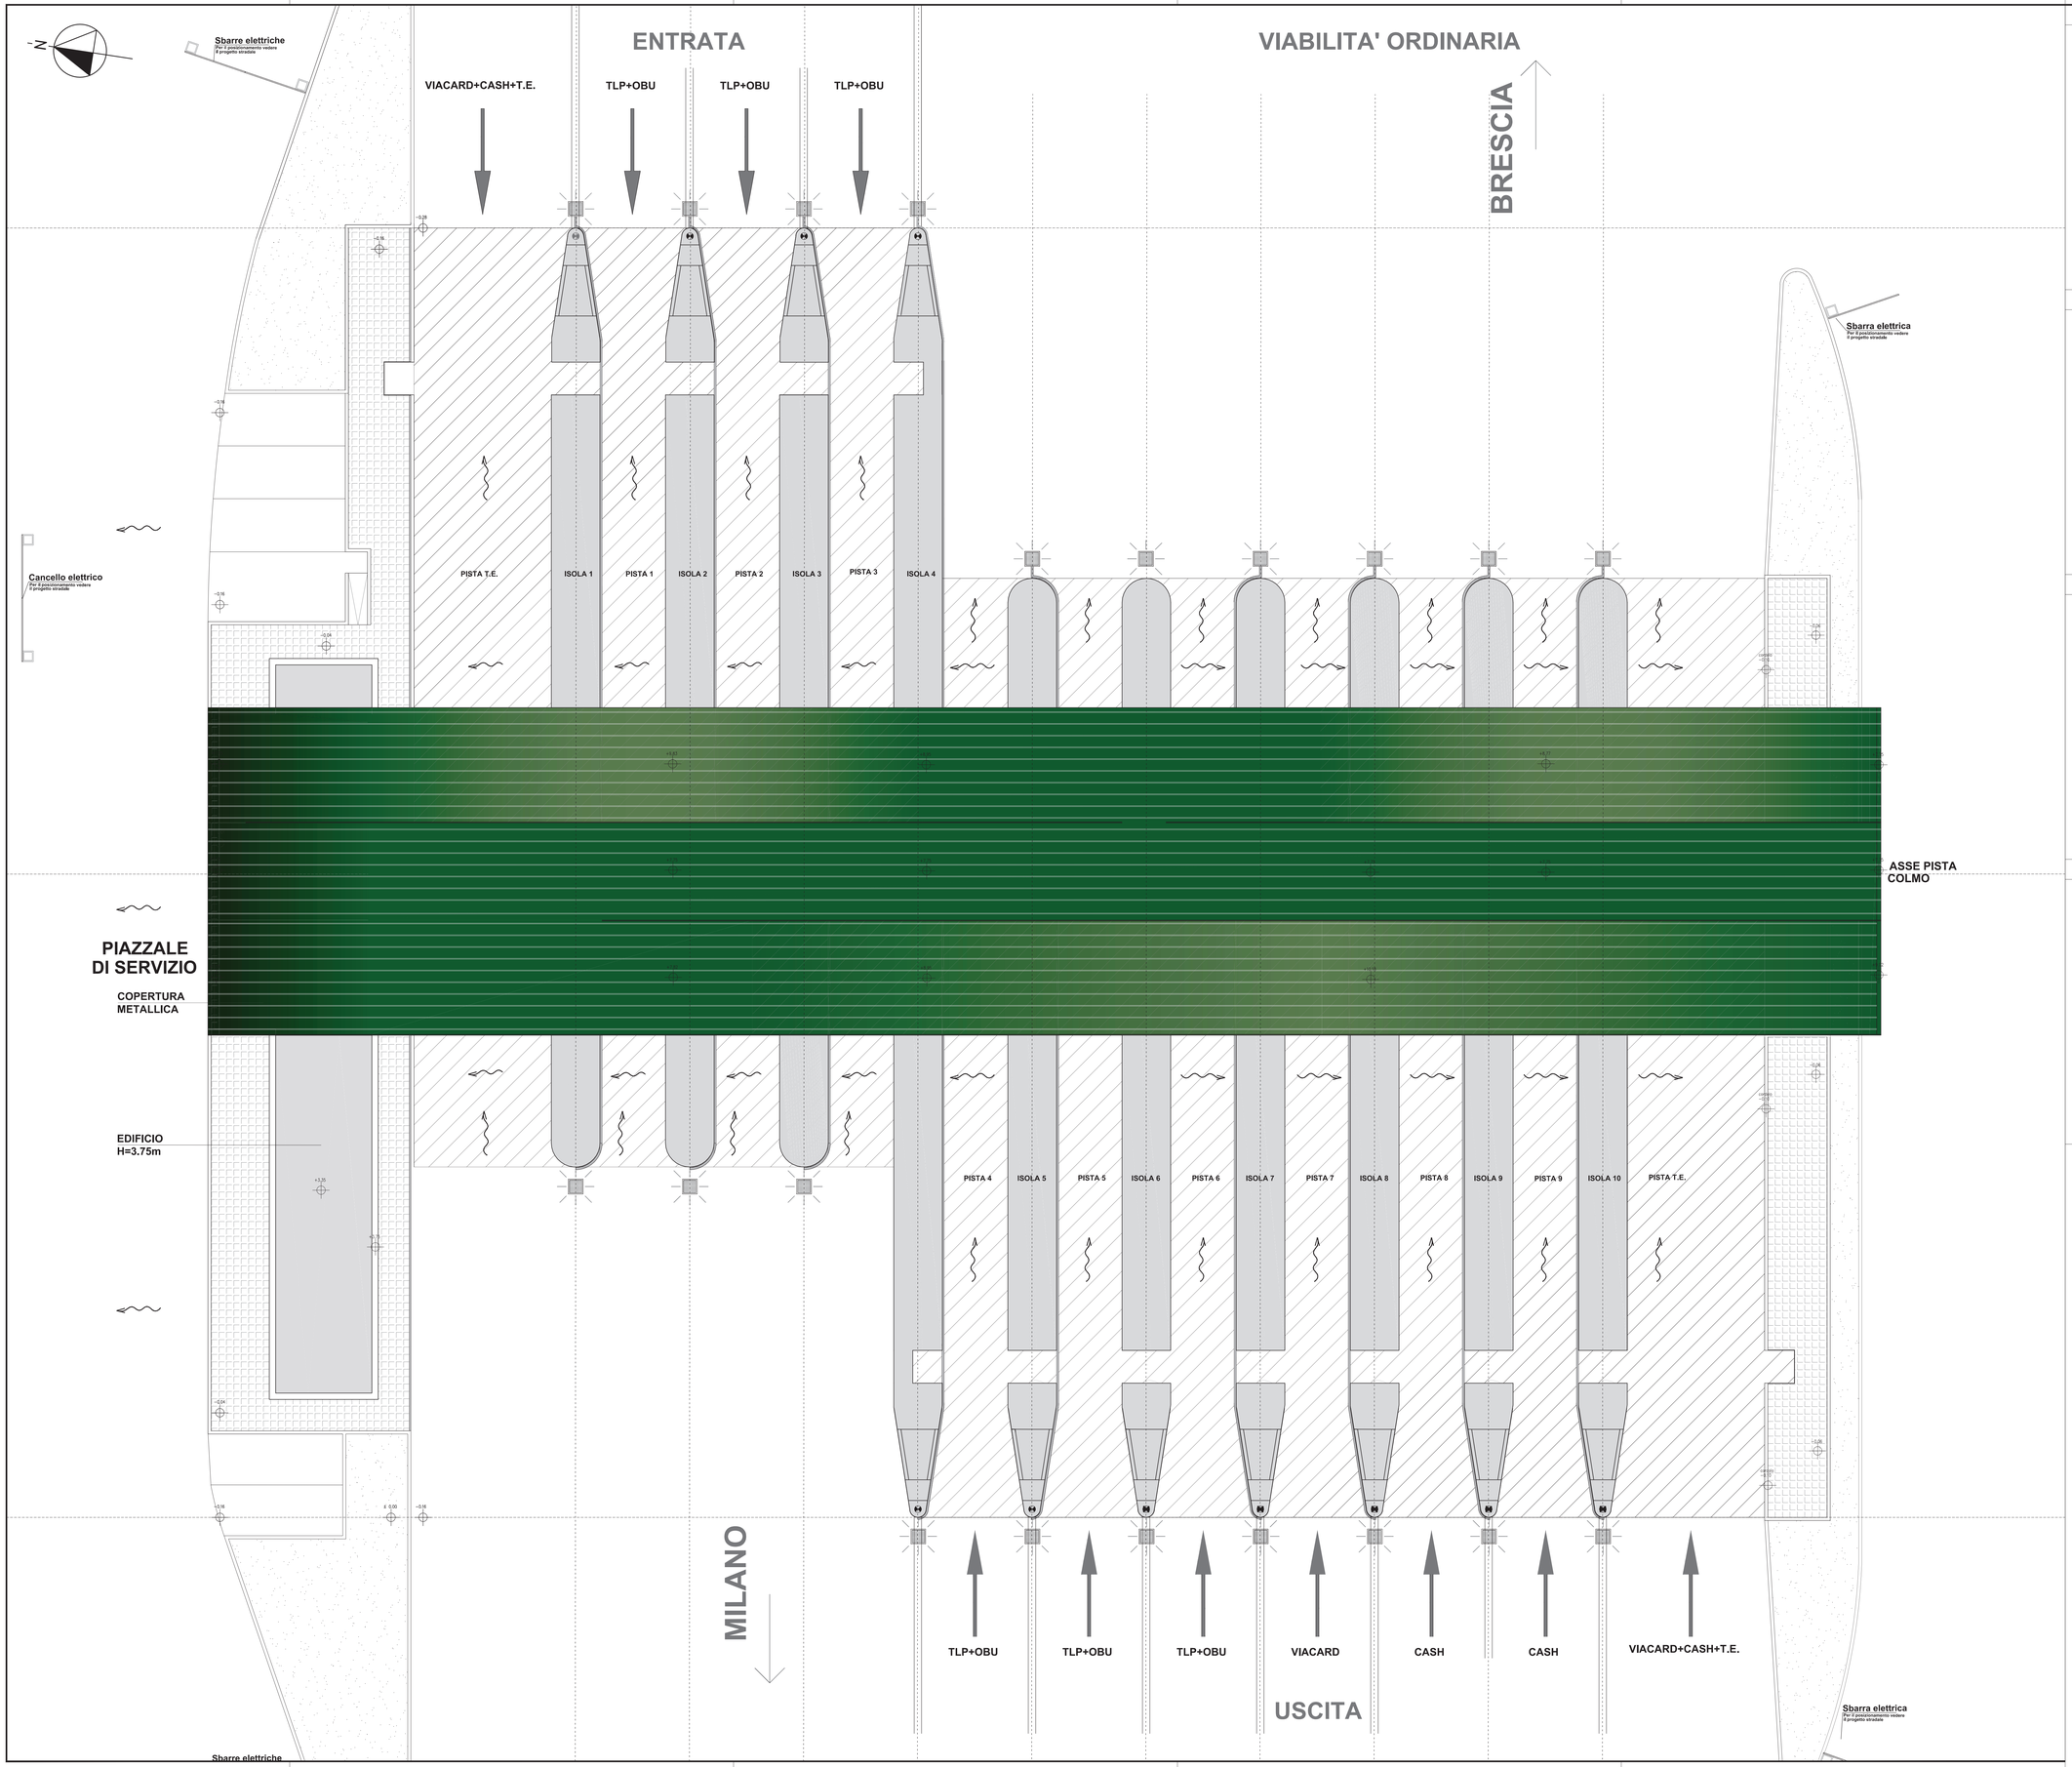

ELABORATI DI RIFERIMENTO

DESCRIZIONE	CODICE

NOTE

Pavimento interno edificio = quota relativa ±0.00 = quota assoluta 129.85 mt s.l.m.

1. Questo disegno deve essere letto con gli elaborati (disegni e specifiche) del Progetto Esecutivo Strutturale, Impiantistico e della Sicurezza Antincendio.

2. In caso di divergenza fra quote scritte e dimensioni direttamente misurate sugli elaborati, le quote scritte sono sempre prevalenti.

3. In caso di divergenza fra differenti elaborati di progetto, prevalgono sempre i disegni di maggiore dettaglio (nell'ordine, scala 1/1, 1/5, 1/20, 1/50 etc).

LEGENDA

CARATTERISTICHE DEI MATERIALI

CONCEDENTE: CONCESSIONI AUTOSTRADALI LOMBARDE

CONCESSIONARIA: SOCIETÀ DI PROGETTO BREBEMI SPA

CUP E31B05000390007

COLLEGAMENTO AUTOSTRADALE DI CONNESSIONE TRA LE CITTA' DI BRESCIA E MILANO

PROCEDURA AUTORIZZATIVA D. LGS 163/2006
DELIBERA C.I.P.E. DI APPROVAZIONE DEL PROGETTO DEFINITIVO N° 42/2009

INTERCONNESSIONE A35-A4 PROGETTO DEFINITIVO

INTERCONNESSIONE A35-A4

INTERCONNESSIONE A35-A4 DA PROG. 5+060

BRAX1 - BARRIERA DI TRAVAGLIATO

PIANTA PIANO PIAZZALI E COPERTURE

PROGETTAZIONE: CONSORZIO B.B.M.

PER IL CONSORZIO
IL PROGETTISTA RESPONSABILE INTEGRAZIONE PRESTAZIONI SPECIALISTICHE
IMPRESA PIZZAROTTI e C. S.p.A.
Ing. Nicolò Bolzoni
Ordine degli Ingegneri di Parma N. 821

PER IL CONSORZIO
IL DIRETTORE TECNICO
IMPRESA PIZZAROTTI e C. S.p.A.
Dott. Ing. Giuseppe Marino
Ordine degli Ingegneri di Potenza N. 631

VERIFICA :

APPROVATO SDF

I.O. 60249

IDENTIFICAZIONE ELABORATO

PROGETTO	LIVELLO	TIPO	CODICE	LOTTO	CATEGORIA	PROGR. OPERA	TRATTO	PROGRESSIVA	PROGR.	CODICE	REV.
04	PL	D	I	I1	BR	AX1	00	00	002	00	A	00

DATA: MARZO 2015
SCALA: 1:100

ELABORAZIONE PROGETTUALE

IL PROGETTISTA
IMPRESA PIZZAROTTI e C. S.p.A.
Ing. Nicolò Bolzoni
Ordine degli Ingegneri di Parma N. 821

REVISIONE

N.	REV.	DESCRIZIONE	DATA	REDATTO	DATA	CONTROLLATO	DATA	APPROVATO
0	00	EMISSIONE	04/2015	PAGANONI	04/2015	MASTELLI	04/2015	MASTELLI

IL CONCEDENTE: CONCESSIONI AUTOSTRADALI LOMBARDE

IL CONCESSIONARIO: Società di Progetto Brebemi SpA

IL PRESENTE DOCUMENTO ANCHE SOTTO FORMA DI COPIA, APPARTIENE A ALTRE/DI TERZI, SONO IL CONTENUTO SOTTO SUA RESPONSABILITÀ CIVILE E PENALE. OGNI UTILIZZO NON AUTORIZZATO DARÀ LUOGO A RISARCIMENTO DANNI
THE DOCUMENT MAY NOT BE COPIED, REPRODUCED OR PUBLISHED, UNLESS IN PART OR AS ITS CONTENTS, WITHOUT THE WRITTEN PERMISSION OF SAT BREBEMI S.P.A., UNAUTHORIZED USE WILL BE PROSECUTED BY LAW.