




DETTAGLIO SEZIONE - FINESTRA VERTICALE
scala 1:10

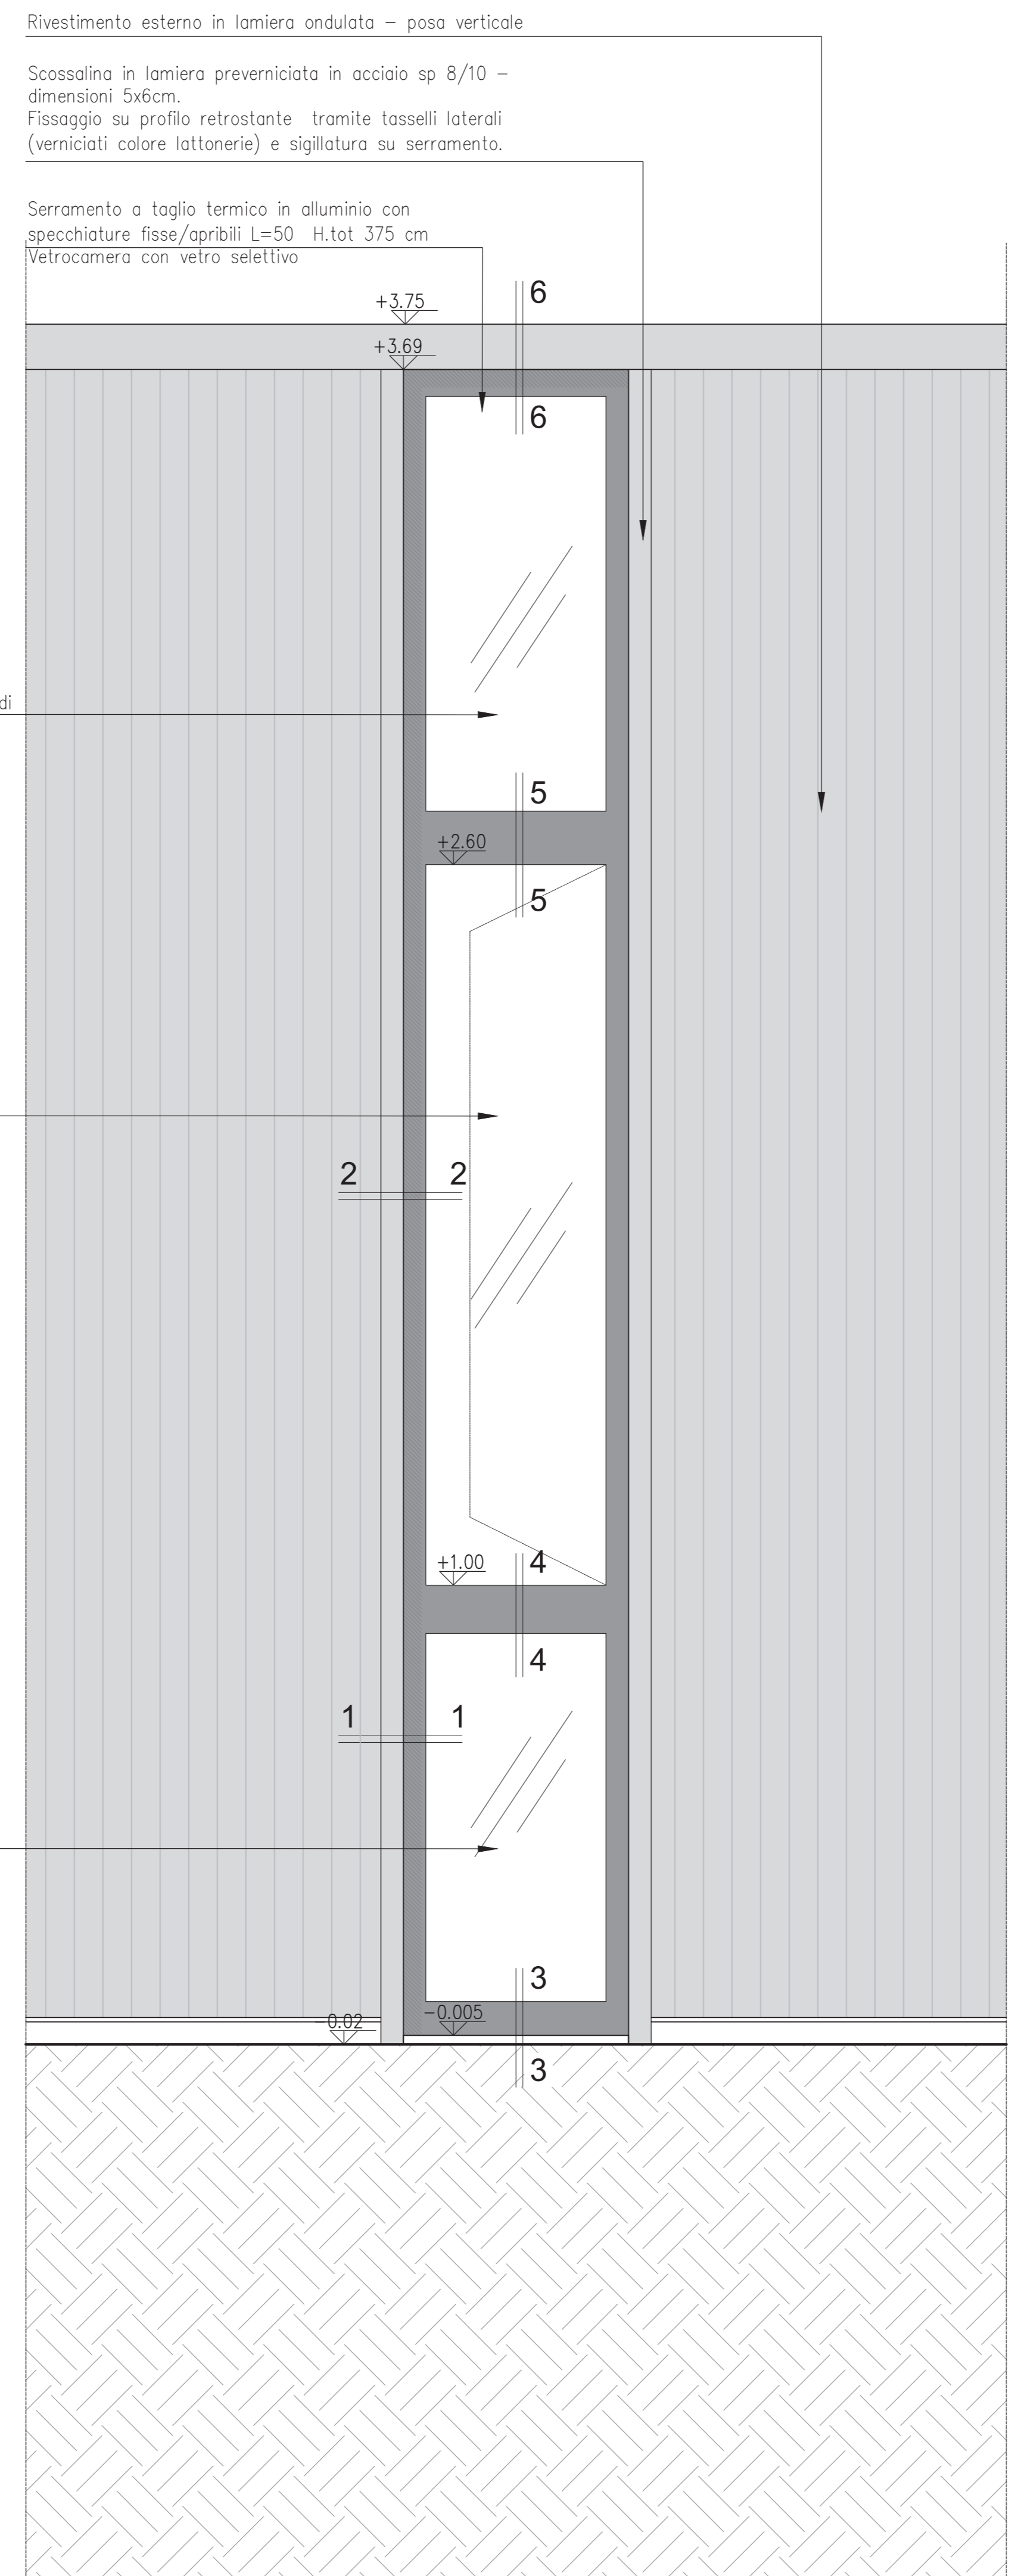


DETTAGLIO PROSPETTO - FINESTRA VERTICALE
scala 1:10

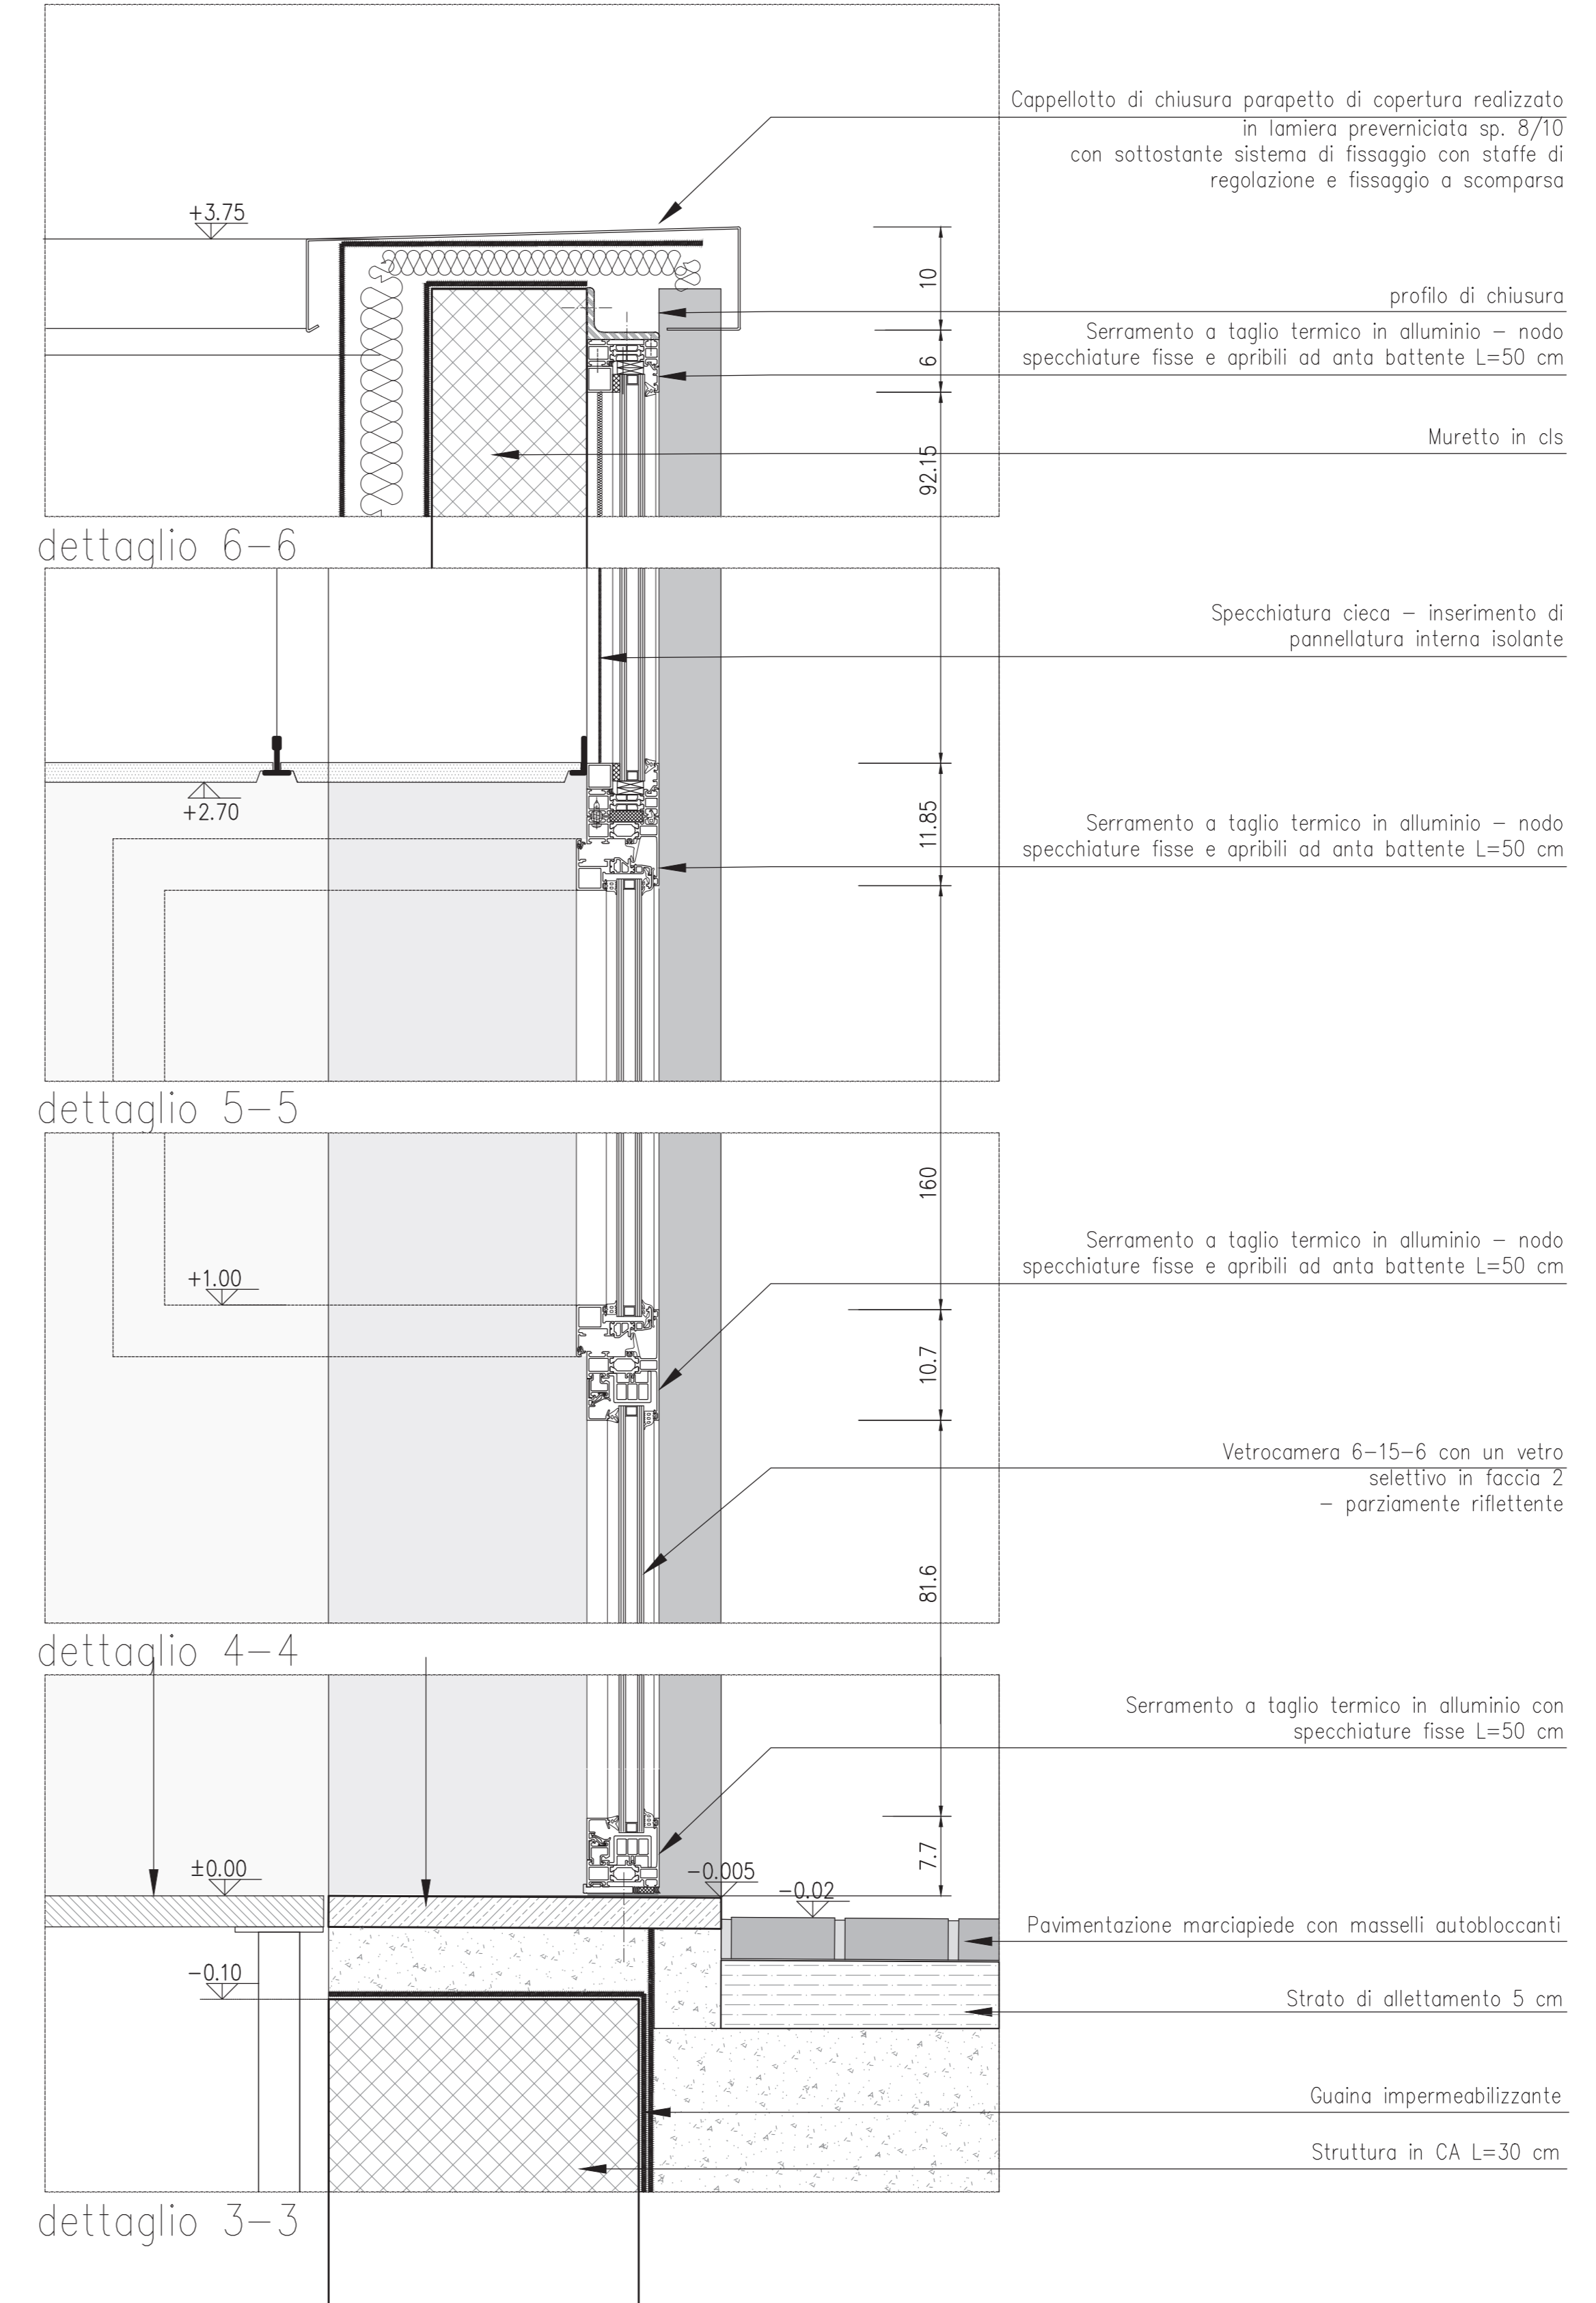

DETTAGLIO 3-3 4-4 5-5 6-6 / SEZIONE SPECCHIATURA FISSA/APRIBILE
scala 1:5

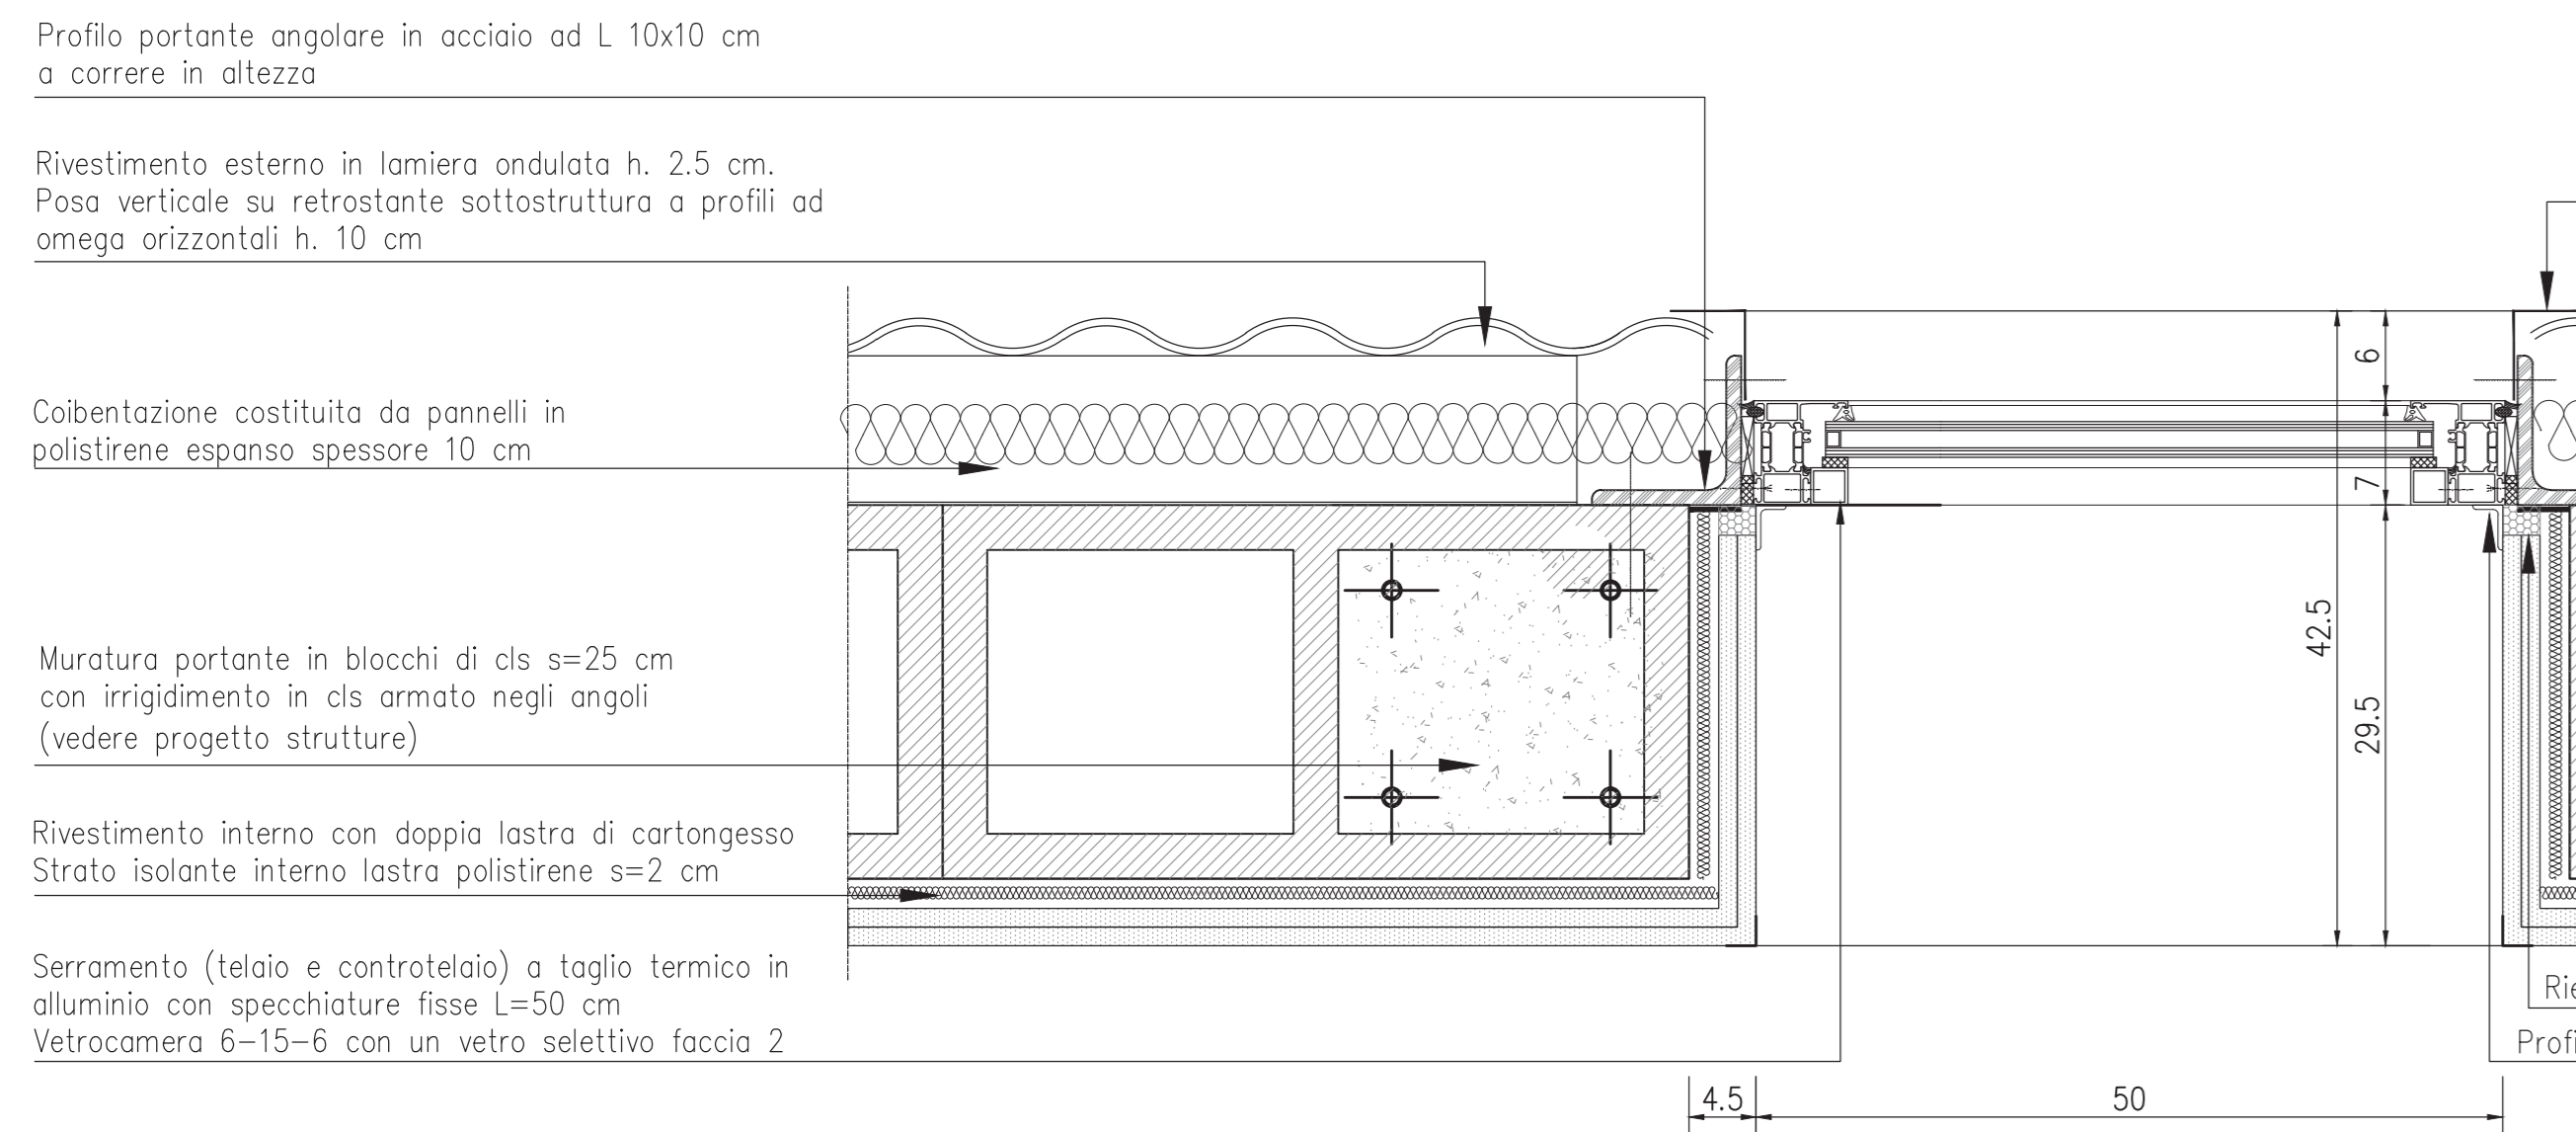

DETTAGLIO 1-1 / PIANTA SPECCHIATURA FISSA
scala 1:5

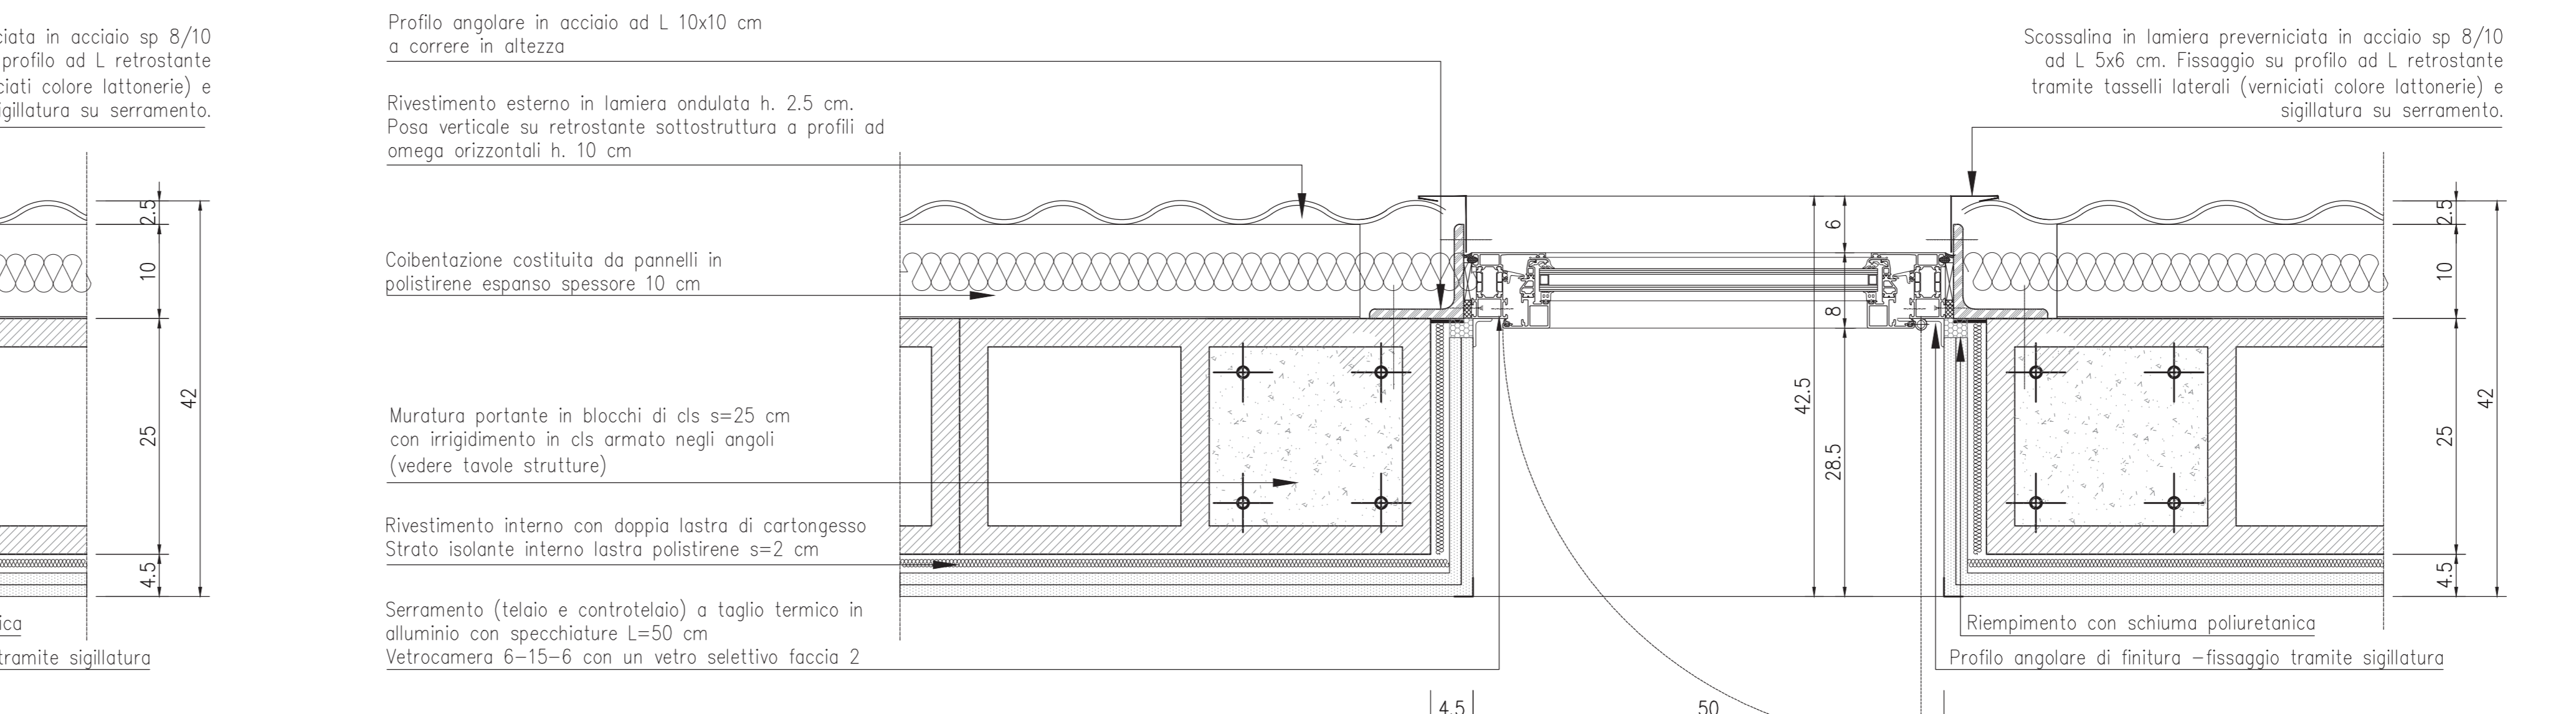

DETTAGLIO 2-2 / PIANTA SPECCHIATURA APRIBILE
scala 1:5

ELABORATI DI RIFERIMENTO	
DESCRIZIONE	CODICE

NOTE

1. Questo disegno deve essere letto con gli elaborati (disegni e specifiche) del Progetto Esecutivo Strutturale, Impiantistico e della Sicurezza Anticendio.

2. In caso di divergenza fra quote scritte e dimensioni direttamente misurate sugli elaborati, le quote scritte sono sempre prevalenti.

3. In caso di divergenza fra differenti elaborati di progetto, prevalgono sempre i disegni di maggiore dettaglio (nell'ordine, scala 1/1, 1/5, 1/20, 1/50 etc.).

LEGENDA

MURATURE

- MURATURA PORTANTE IN BLOCCHI IN CLS (nei locali tecnici prevedere finitura faccia a vista)
- MURATURA IN CALCESTRUZZO ARMATO
- MURATURA IN CARTONGESSO
- RIVESTIMENTO CON CAPOTTO SPESORE 6/10 CM

TABELLA COLORI/FINITURE ESTERNE

EDIFICIO	PRODOTTORE	CODICE
EDIFICIO	LAMIERA ONDULATA	RAL 7046
	LATTONERIE	RAL 7046
	PLUVIALI	RAL 7046
	SERRAMENTI	RAL 7043
FASCIA	SCALE METALLICHE	ACCIAIO ZINCATO
	PILASTRI	RAL 7040
	STRUTTURE MASCOSE	ACCIAIO ZINCATO
	ESTRADOSSO	RAL 6002
	INTRADOSSO	RAL 6002-6011 6021-6019-6027
	VELETTE	6002-6011-6021
ISOLE	LATTONERIE	RAL 6002-6011 6021-6019-6027
	ZONE ISPEZIONABILI	ACCIAIO CORTEZA
	FRANCHI	ACCIAIO CORTEZA
ISOLE	ESTRADOSSO	CLS A FRATTAZZO
	TESTATE	CLS A VISTA

CARATTERISTICHE DEI MATERIALI

CONCEDENTE: CONCESSIONARI AUTOSTRADALI LOMBARDE

CONCESSIONARIA: SOCIETA' DI PROGETTO BREBEMI SPA

CUP E31B0500390007

COLLEGAMENTO AUTOSTRADALE DI CONNESSIONE TRA LE CITTA' DI BRESCIA E MILANO

PROCEDURA AUTORIZZATIVA D. LGS 163/2006
DELIBERA C.I.P.E. DI APPROVAZIONE DEL PROGETTO DEFINITIVO N° 42/2009

INTERCONNESSIONE A35-A4 PROGETTO DEFINITIVO

INTERCONNESSIONE A35-A4 INTERCONNESSIONE A35-A4 DA PROG. 5+060 BRAX1 - BARRIERA DI TRAVAGLIATO UFFICI - DETTAGLIO SERRAMENTI

PROGETTAZIONE: **BBM CONSORZIO B.B.M.**

PER IL CONSORZIO IL DIRETTORE TECNICO: **MARCA PERAZZINI & C. S.p.A.**

PER IL CONCESSIONARIO IL DIRETTORE TECNICO: **BREBEMI SPA**

VERIFICA: **APPROVATO BDM**

I.D.		IDENTIFICAZIONE ELABORATO										DATA				
NUM.	DATA	PROG.	PROF.	PROF.	PROF.	PROF.	PROF.	PROF.	PROF.	PROF.	PROF.	PROF.	PROF.	PROF.	PROF.	PROF.
60258	04	PA	D	I	I	BR	AX1	00	00	00	00	00	00	00	00	00

ELABORAZIONE PROGETTUALE		REVISIONE					
NO.	DATA	DESCRIZIONE	DATA	REDAZIONE	DATA	ESISTENTE	DATA
1							

IL CONCESSIONARIO: **BREBEMI SPA**