
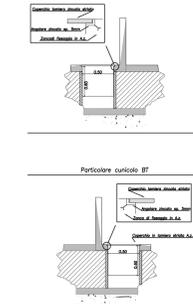
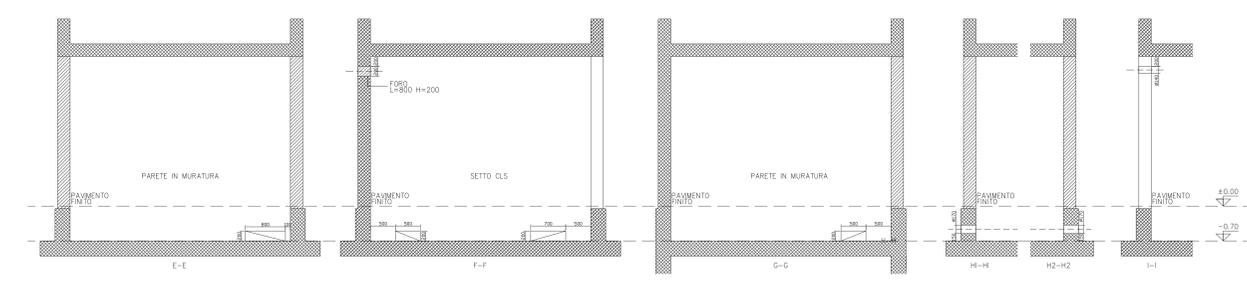
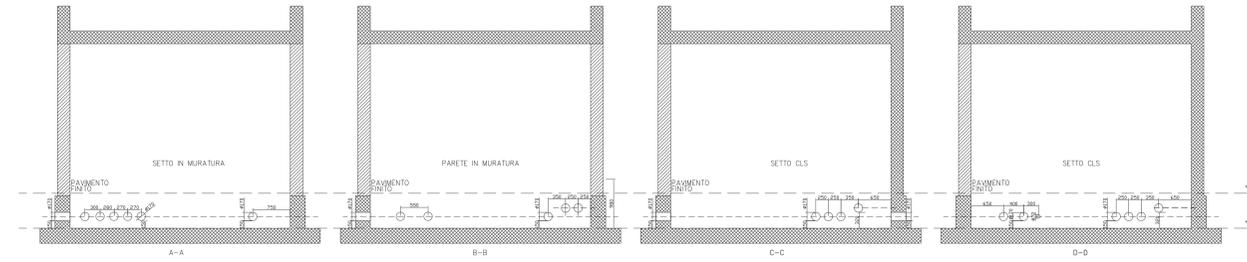
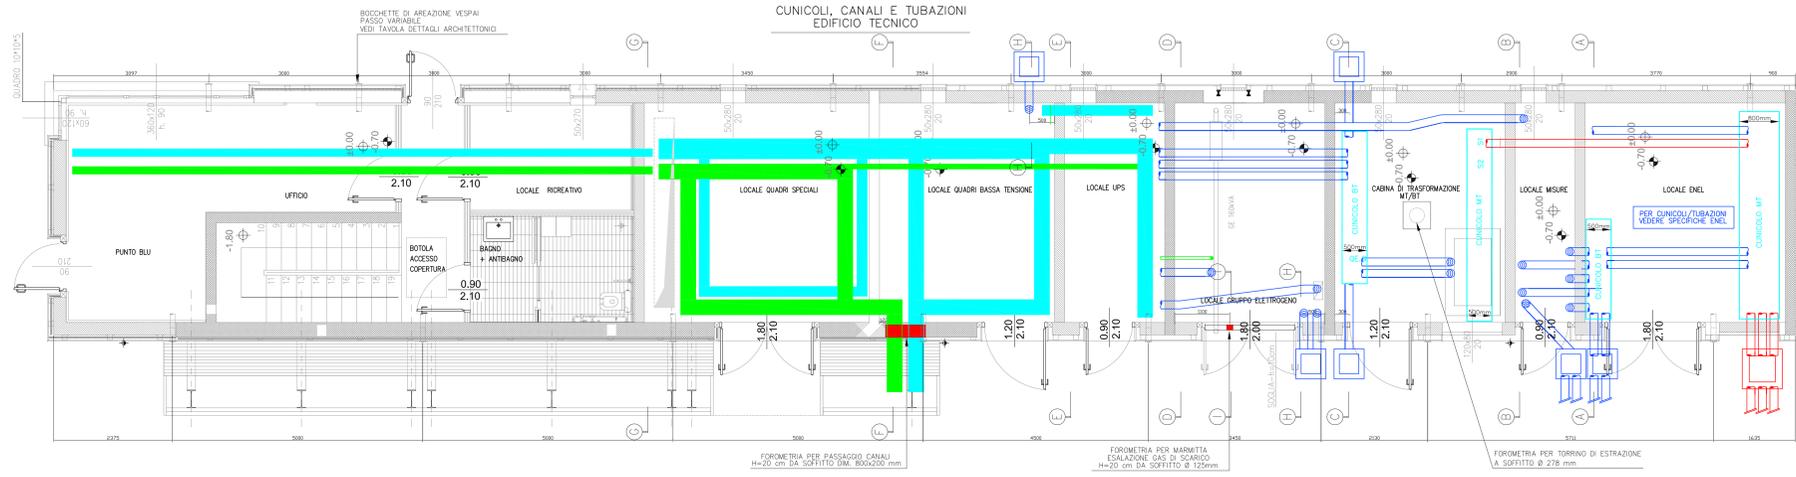


Stralcio planimetria tracciamento pozzetti edificio

- Pozzetto per forza motrice/Illuminazione (S050460(p))
- Pozzetto d'ispezione acque bianche (S050460(p))
- Pozzetto per passaggio sul solaio (S050460(p))
- Pozzetto per linea media tensione (S050460(p))

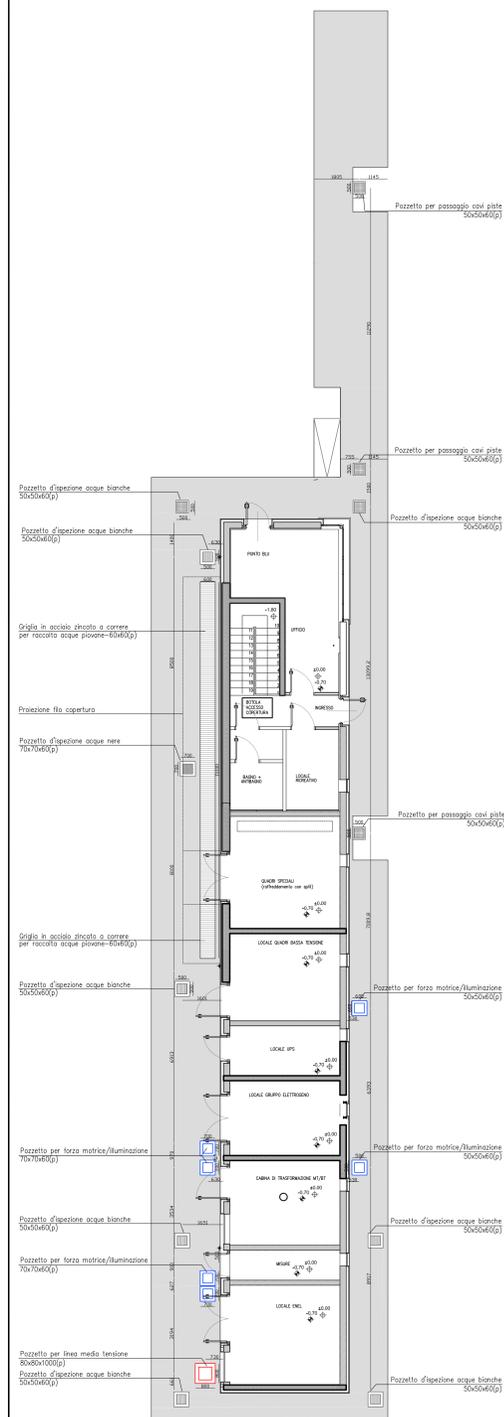

ELABORATI DI RIFERIMENTO

| DESCRIZIONE | CODICE |
|-------------|--------|
| | |

NOTE

| NOTE |
|------|
| |

LEGENDA

| LEGENDA |
|---------|
| |

CARATTERISTICHE DEI MATERIALI

| CARATTERISTICHE DEI MATERIALI |
|---|
| <p>LEGENDA</p> <p>QUOTE ALTIMETRICHE</p> <p>QUOTA AL FINITO</p> <p>QUOTA AL RUSTICO</p> |
| <p>NOTE</p> <p>Pavimento interno edificio - quota relativa ±0.00 - quota assoluta 129.85 mt s.l.m.</p> <p>1. Questo disegno deve essere letto con gli elaborati (disegni e specifiche) del Progetto Esecutivo Strutturale, Implantistico e della Sicurezza Antincendio.</p> <p>2. In caso di divergenza fra quote scritte e dimensioni direttamente misurate sugli elaborati, le quote scritte sono sempre prevalenti.</p> <p>3. In caso di divergenza fra differenti elaborati di progetto, prevalgono sempre i disegni di maggiore dettaglio (nell'ordine, scala 1/1, 1/5, 1/20, 1/50 etc.).</p> |

CONCEDENTE: CONCESSIONARIA

CONCESSIONARI AUTOSTRADALI LOMBARDE SOCIETA' DI PROGETTO BREBEI SPA

COLLEGAMENTO AUTOSTRADALE DI CONNESSIONE TRA LE CITTÀ DI BRESCIA E MILANO

INTERCONNESSIONE A35-A4 PROGETTO DEFINITIVO

INTERCONNESSIONE A35-A4

INTERCONNESSIONE A35-A4 DA PROG. 5+060

BRAX1 - BARRIERA DI TRAVAGLIATO FOROMETRICHE

PROGETTAZIONE: VERIFICA:

BBM CONSORZIO B.B.M.

PER IL CONSORZIO IL PROGETTISTA RESPONSABILE PROIEZIONE PRESSIONI SPECIALISTE

PER IL CONSORZIO IL PROGETTISTA RESPONSABILE PROIEZIONE PRESSIONI SPECIALISTE

| I.D. | DATA | IDENTIFICAZIONE ELABORATO | DATA | REVISIONE |
|-------|---------------------------------------|---------------------------|------|-----------|
| 60259 | 04 PL D I 11 BR AX1 00 00 006 00 A 01 | | | |

| ELABORAZIONE PROGETTUALE | REVISIONE |
|--------------------------|-----------|
| | |

IL CONCEDENTE: IL CONCESSIONARIO

CONCESSIONARI AUTOSTRADALI LOMBARDE BREBEI SPA

Il presente elaborato non può essere copiato, ristampato o altrimenti diffuso senza permesso scritto dalla Consorzio B.B.M. e BrebeI SPA. Il presente elaborato non può essere utilizzato per scopi diversi da quelli per i quali è stato progettato. Il presente elaborato non può essere utilizzato per scopi diversi da quelli per i quali è stato progettato.