

**NOTE**

Pavimento interno edificio = quota relativa ±0.00 = quota assoluta 129.85 mt s.l.m.

1. Questo disegno deve essere letto con gli elaborati (disegni e specifiche) del Progetto Esecutivo Strutturale, Impiantistico e della Sicurezza Antincendio.

2. In caso di divergenza fra quote scritte e dimensioni direttamente misurate sugli elaborati, le quote scritte sono sempre prevalenti.

3. In caso di divergenza fra differenti elaborati di progetto, prevalgono sempre i disegni di maggiore dettaglio (nell'ordine, scala 1/1, 1/5, 1/20, 1/50 etc.).


N.B. LE QUOTE INDICATE CON \* SONO LE MINIME DI PROGETTO E POTRANNO ESSERE LEGGERMENTE AUMENTATE IN FUNZIONE DEL POSIZIONAMENTO DEI TRAFONDI E DELLE RELATIVE PIASTRE ALLA BASE DELLE COLONNE

**LEGENDA**

**CARATTERISTICHE DEI MATERIALI**

SE NON DIVERSAMENTE INDICATO VALGONO LE SEGUENTI PRESCRIZIONI

- LAMINATI, PIASTRE, TUBI: S275J0/S355J0 EN 10025
- BULLONI: classe 8.8 con dado 8
- TIRAFONDI: S355J2 EN 10025
- SALDATURE: continue, profondità di gola pari a 0,7 volte lo spessore minimo saldato
- SALDATURE: elettrodi E44/E52 UNI 5132, a procedimento semiautomatico a filo sotto protezione di gas con caratteristiche analoghe

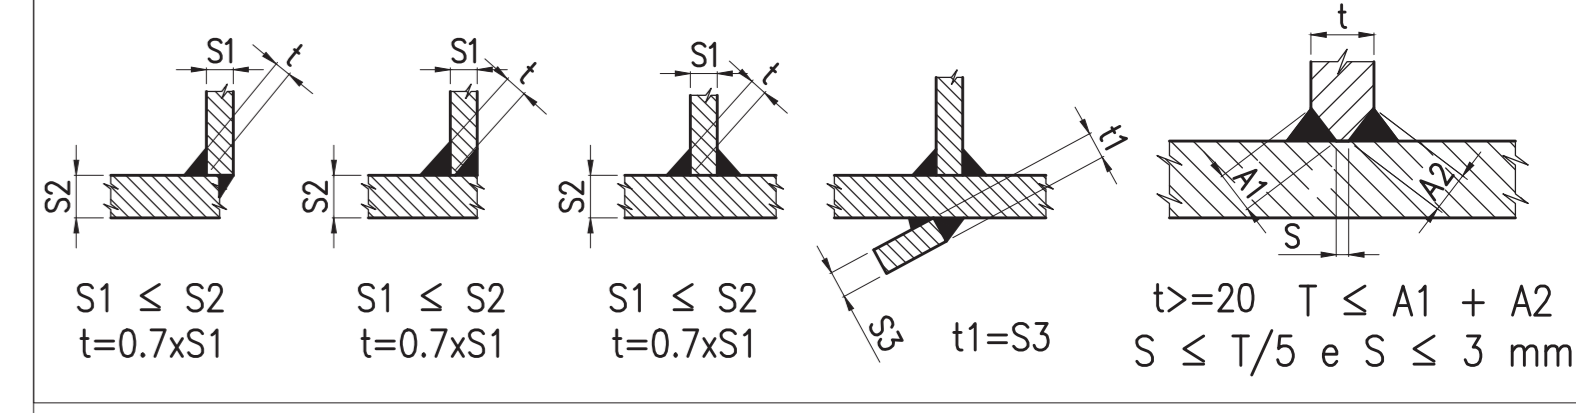

CONCEDENTE: CONCESSIONARI: CONSORZIO AUTOSTRADALI LOMBARDE: SOCIETA' DI PROGETTO: BREBEM SPA

CUP E31B050039007

**COLLEGAMENTO AUTOSTRADALE DI CONNESSIONE TRA LE CITTA' DI BRESCIA E MILANO**

PROCEDURA AUTORIZZATIVA D. LGS 163/2006 DELIBERA C.I.P.E. DI APPROVAZIONE DEL PROGETTO DEFINITIVO N° 42/2009

**INTERCONNESSIONE A35-A4 PROGETTO DEFINITIVO**

INTERCONNESSIONE A35-A4 INTERCONNESSIONE A35-A4 DA PROG. 5+060 BRAX1 - BARRIERA DI TRAVAGLIATO CARPENTERIE IN ACCIAIO - PIANTE E SEZIONI LONGITUDINALI

PROGETTAZIONE: **BBM CONSORZIO B.B.M.** VERIFICA: **BBM CONSORZIO B.B.M.**

PER IL CONSORZIO AUTOSTRADALI LOMBARDE: **MARCA PROGETTI & C. S.p.A.** PER IL CONCESSIONARIO: **MARCA PROGETTI & C. S.p.A.**

I.D.		IDENTIFICAZIONE ELABORATO		DATA	
60269	04	CP	D	11	BR AX1 00 00 004 00 A 00

ELABORAZIONE PROGETTUALE		REVISIONE			
N.	DATA	DESCRIZIONE	DATA	REDAZIONE	DATA
1					

IL CONCESSIONARIO: **BREBEM SPA**