


NOTE

- Pavimento interno edificio = quota relativa ±0.00 = quota assoluta 129.85 mt s.l.m.
- Questo disegno deve essere letto con gli elaborati (disegni e specifiche) del Progetto Esecutivo Strutturale, Impiantistico e della Sicurezza Anticadente.
- In caso di divergenza fra quote scritte e dimensioni direttamente misurate sugli elaborati, le quote scritte sono sempre prevalenti.
- In caso di divergenza fra differenti elaborati di progetto, prevalgono sempre i disegni di maggiore dettaglio (nell'ordine, scala 1/1, 1/5, 1/20, 1/50 etc.).

LEGENDA

CARATTERISTICHE DEI MATERIALI

- SE NON DIVERSAMENTE INDICATO VALGONO LE SEGUENTI PRESCRIZIONI
- LAMINATI, PIASTRE, TUBI: S275J0/S355J0 EN 10025
 - BULLONI: classe 8.8 con dado 8
 - TIRAFONDI: S355J2 EN 10025
 - SALDATURE: continue, profondità di gola pari a 0,7 volte lo spessore minimo saldato
 - SALDATURE: elettrodi E44/E52 UNI 5132, o procedimento semiautomatico a filo sotto protezione di gas con caratteristiche analoghe
 - PIASTRA DA 80mm DEL PART.16a: S355J0 EN 10025 CON FORI PER TIRAFONDI M48 MAX Ø=60mm AD UNA DISTANZA MINIMA DAL BORDO DELLA PIASTRA DI 90mm
 - FORI PER BULLONI M36 SULLA PIASTRA DA 50mm Ø=70mm
 - Serrare i tirafondi e i bulloni a 70kgm

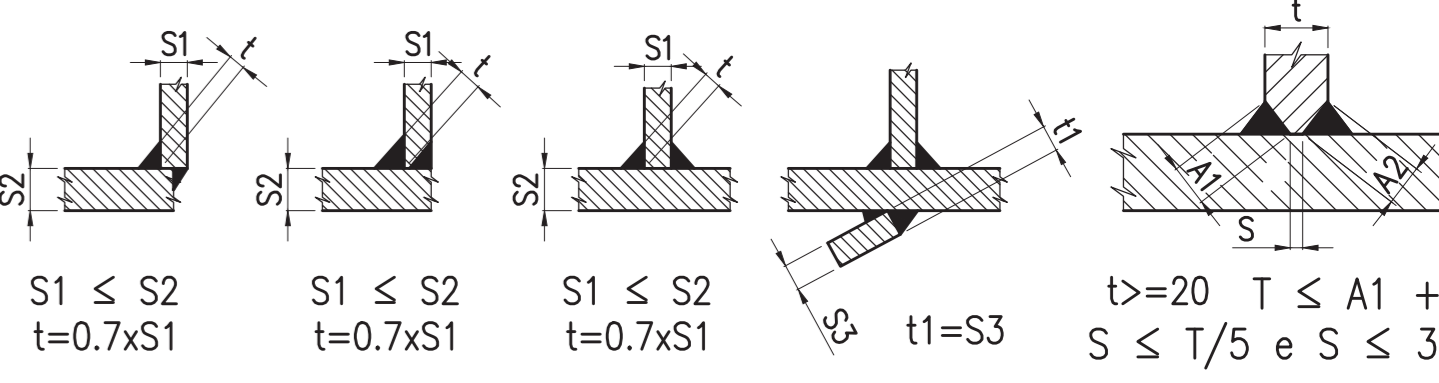

CONCESSIONARIA

CONCESSIONARI AUTOSTRADALI LOVENZOLE

SOCIETA' DI PROGETTO BREBEMI SPA

CUP E31B050039007

COLLEGAMENTO AUTOSTRADALE DI CONNESSIONE TRA LE CITTA' DI BRESCIA E MILANO

PROCEDURA AUTORIZZATIVA D. LGS 163/2006
 DELIBERA C.I.P.E. DI APPROVAZIONE DEL PROGETTO DEFINITIVO N° 42/2009

INTERCONNESSIONE A35-A4 PROGETTO DEFINITIVO

INTERCONNESSIONE A35-A4
 INTERCONNESSIONE A35-A4 DA PROG. 5+060
 BRAX1 - BARRIERA DI TRAVAGLIATO
 CARPENTERIE IN ACCIAIO - DETTAGLI

PROGETTAZIONE: **BBM CONSORZIO B.B.M.**

PER IL CONSORZIO A.D. OPERAZIONE FENICO
 INFRASTRUTTURE S.p.A.
 10070 - 10070
 Ordine degli Ingegneri di Padova N. 821

VERIFICA: **BBM CONSORZIO B.B.M.**

PER IL CONSORZIO A.D. OPERAZIONE FENICO
 INFRASTRUTTURE S.p.A.
 10070 - 10070
 Ordine degli Ingegneri di Padova N. 821

I.D.		IDENTIFICAZIONE ELABORATO		REVISIONE		DATA						
PROGETTO	REVISIONE	DATA	REDAZIONE	DATA	ELABORAZIONE	DATA	APPROVAZIONE					
60271	04	CP	DI	11	BR	AX1	00	00	006	00	A	00

IL CONCESSIONARIO

CONSORZIO B.B.M.

IL CONCESSIONARIO

BREBEMI SPA

