




PIANTA ESTRADOSSO COPERTURA

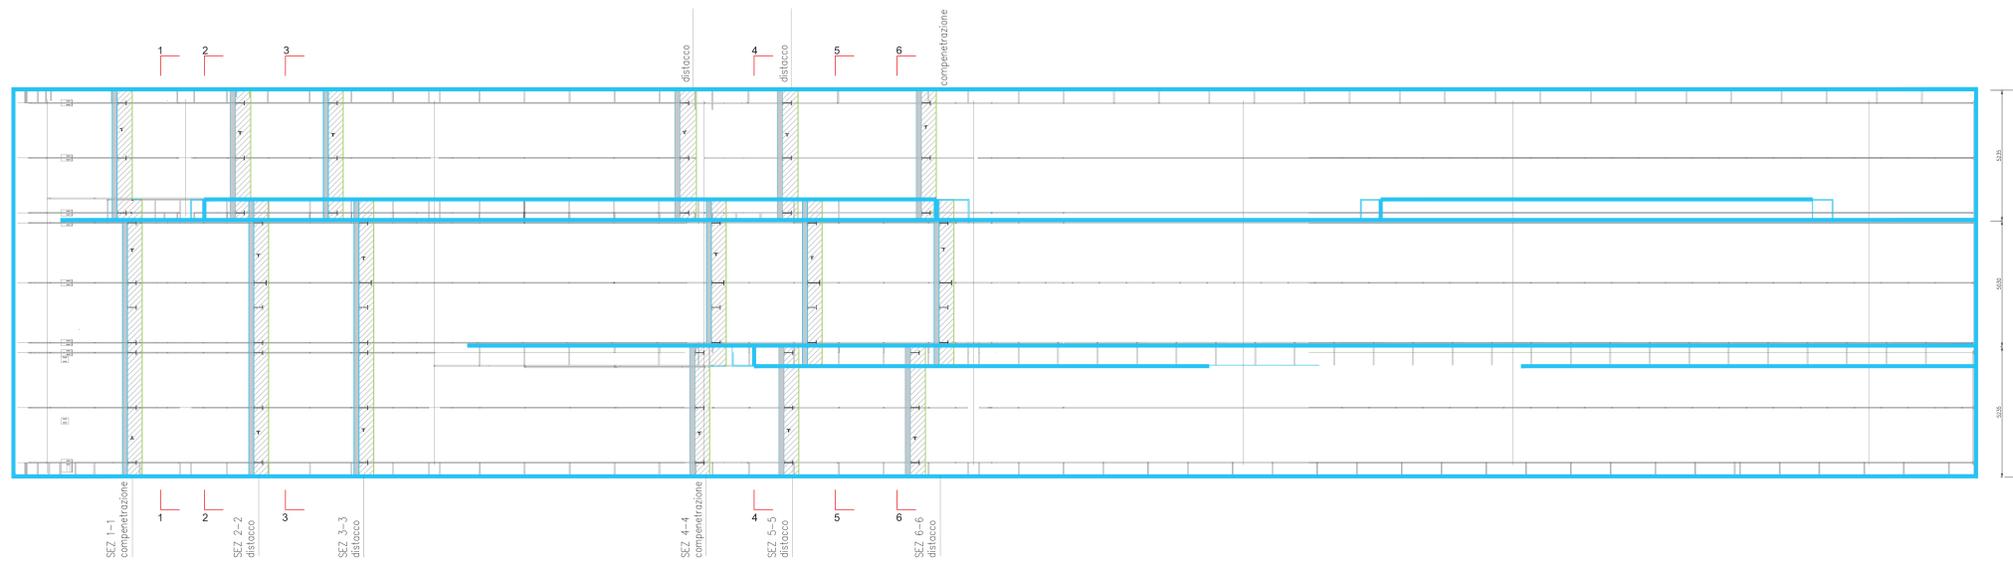

SEZIONE LONGITUDINALE

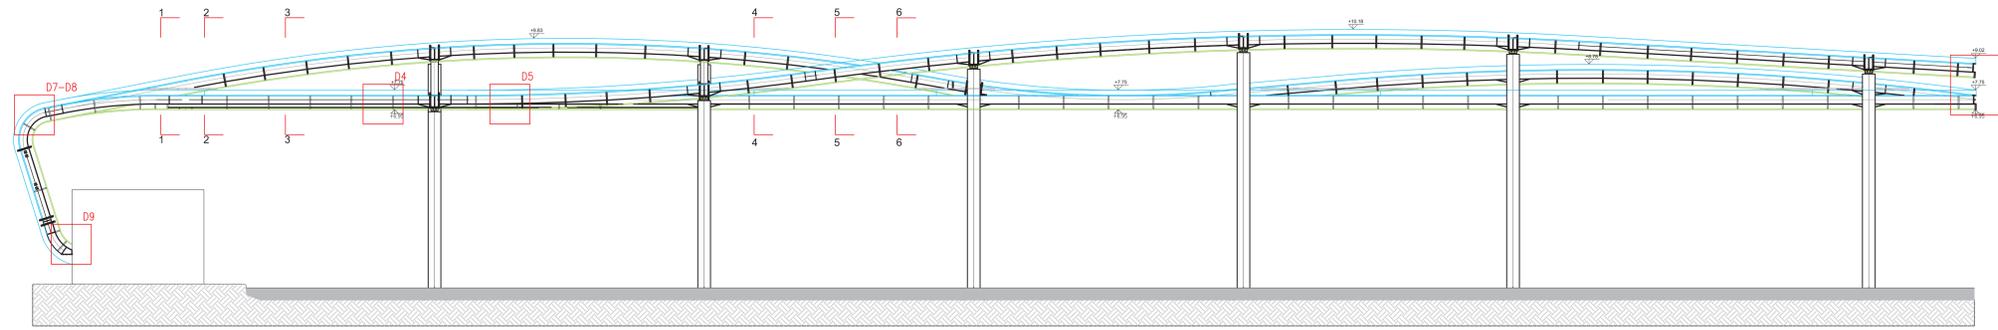


PIANTA INTRADOSSO COPERTURA

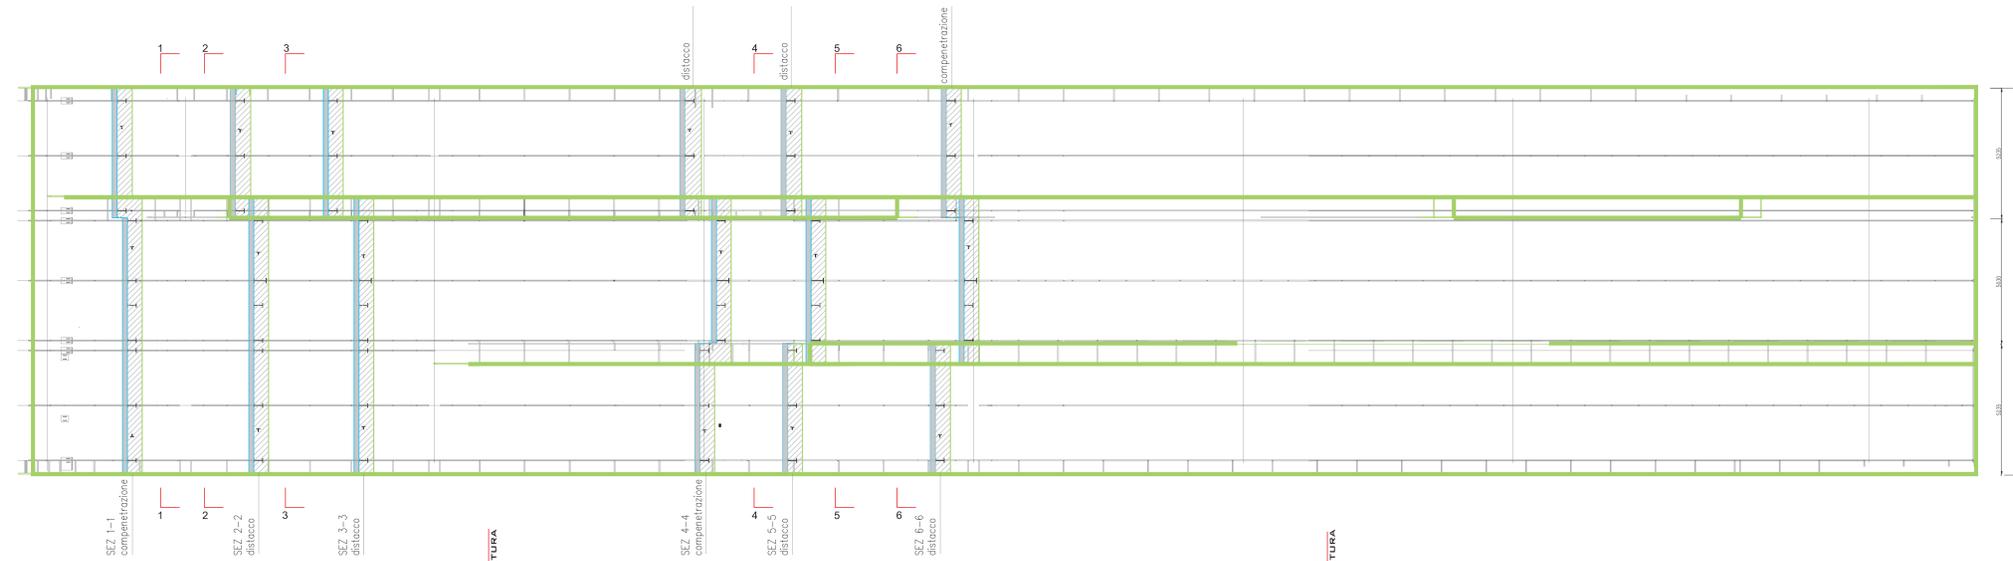


SEZIONI TRASVERSALI COPERTURA


SEZ 1-1 COMPENETRAZIONE

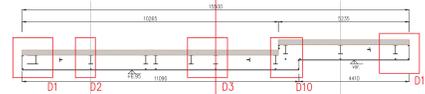


SEZ 4-4 COMPENETRAZIONE / DISTACCO

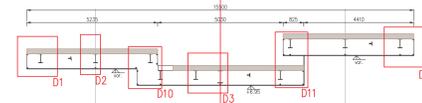


SEZ 2-2 DISTACCO

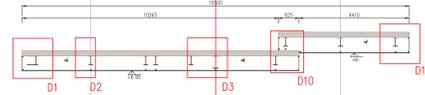


SEZ 5-5 DISTACCO

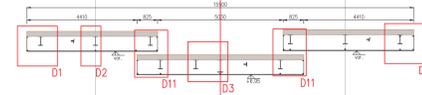

SEZ 3-3 DISTACCO

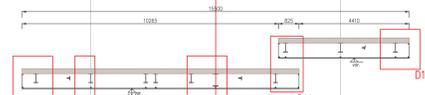

SEZ 6-6 DISTACCO / COMPENETRAZIONE

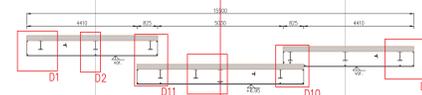

LABORATI DI RIFERIMENTO

DESCRIZIONE CODICE

NOTE

Pavimento interno edificio = quota relativa ±0.00 = quota assoluta 129.85 mt s.l.m.

- Questo disegno deve essere letto con gli elaborati (disegni e specifiche) del Progetto Esecutivo Strutturale, Impiantistico e della Sicurezza Antincendio.
- In caso di divergenza fra quote scritte e dimensioni direttamente misurate sugli elaborati, le quote scritte sono sempre prevalenti.
- In caso di divergenza fra differenti elaborati di progetto prevalgono sempre i disegni di maggiore dettaglio (nell'ordine, scala 1/1, 1/5, 1/20, 1/50 etc.).

PER DETTAGLI D1-D2-D3-D4-D5-D6-D7-D8-D9-D10-D11 VEDERE ELABORATI SPECIFICI

LEGENDA



CARATTERISTICHE DEI MATERIALI

CONCEDENTE: CONCESSIONI AUTOSTRADALI LOMBARDE
 CONCESSIONARIA: SOCIETA' DI PROGETTO BREBEMI SPA

CUP E3180500390007
COLLEGAMENTO AUTOSTRADALE DI CONNESSIONE TRA LE CITTÀ DI BRESCIA E MILANO

PROCEDURA AUTORIZZATIVA D. LGS 163/2006
 DELIBERA C.I.P.E. DI APPROVAZIONE DEL PROGETTO DEFINITIVO N° 42/2009

INTERCONNESSIONE A35-A4 PROGETTO DEFINITIVO

INTERCONNESSIONE A35-A4
 INTERCONNESSIONE A35-A4 DA PROG. 5+060
 BRAX1 - BARRIERA DI TRAVAGLIATO
 COPERTURA METALLICA: SOVRAPPOSIZIONI INTRADOSSO/ESTRADOSSO

PROGETTAZIONE: **BBM CONSORZIO B.B.M.**
 VERIFICA: PER IL CONSORZIO A OPERARE FUNDO

PER IL CONSORZIO A OPERARE FUNDO: **MIRCA PROGETTI & C. S.p.A.**
 PER IL CONCESSIONARIO: **MIRCA PROGETTI & C. S.p.A.**

I.D.		IDENTIFICAZIONE ELABORATO										DATA:
NUMERO	ALFA	BETA	GAMMA	DELTA	EPSILON	ZETA	ETA	THETA	IOTA	KAPPA	LAMBDA	11/03
60442	04	SL	D	I1	BR	AX11	00	00	005	00	A	00

ELABORAZIONE PROGETTUALE		REVISIONE					
N.	REV.	DESCRIZIONE	DATA	REDAATTO	DATA	CONTROLLATO	DATA
1	01	CONDIZIONE	01/03/2011

IL CONCESSIONARIO: **BREBEMI SPA**

APPROVATO BDM