


DESCRIZIONE	COOICE

NOTE

LEGENDA

CARATTERISTICHE DEI MATERIALI

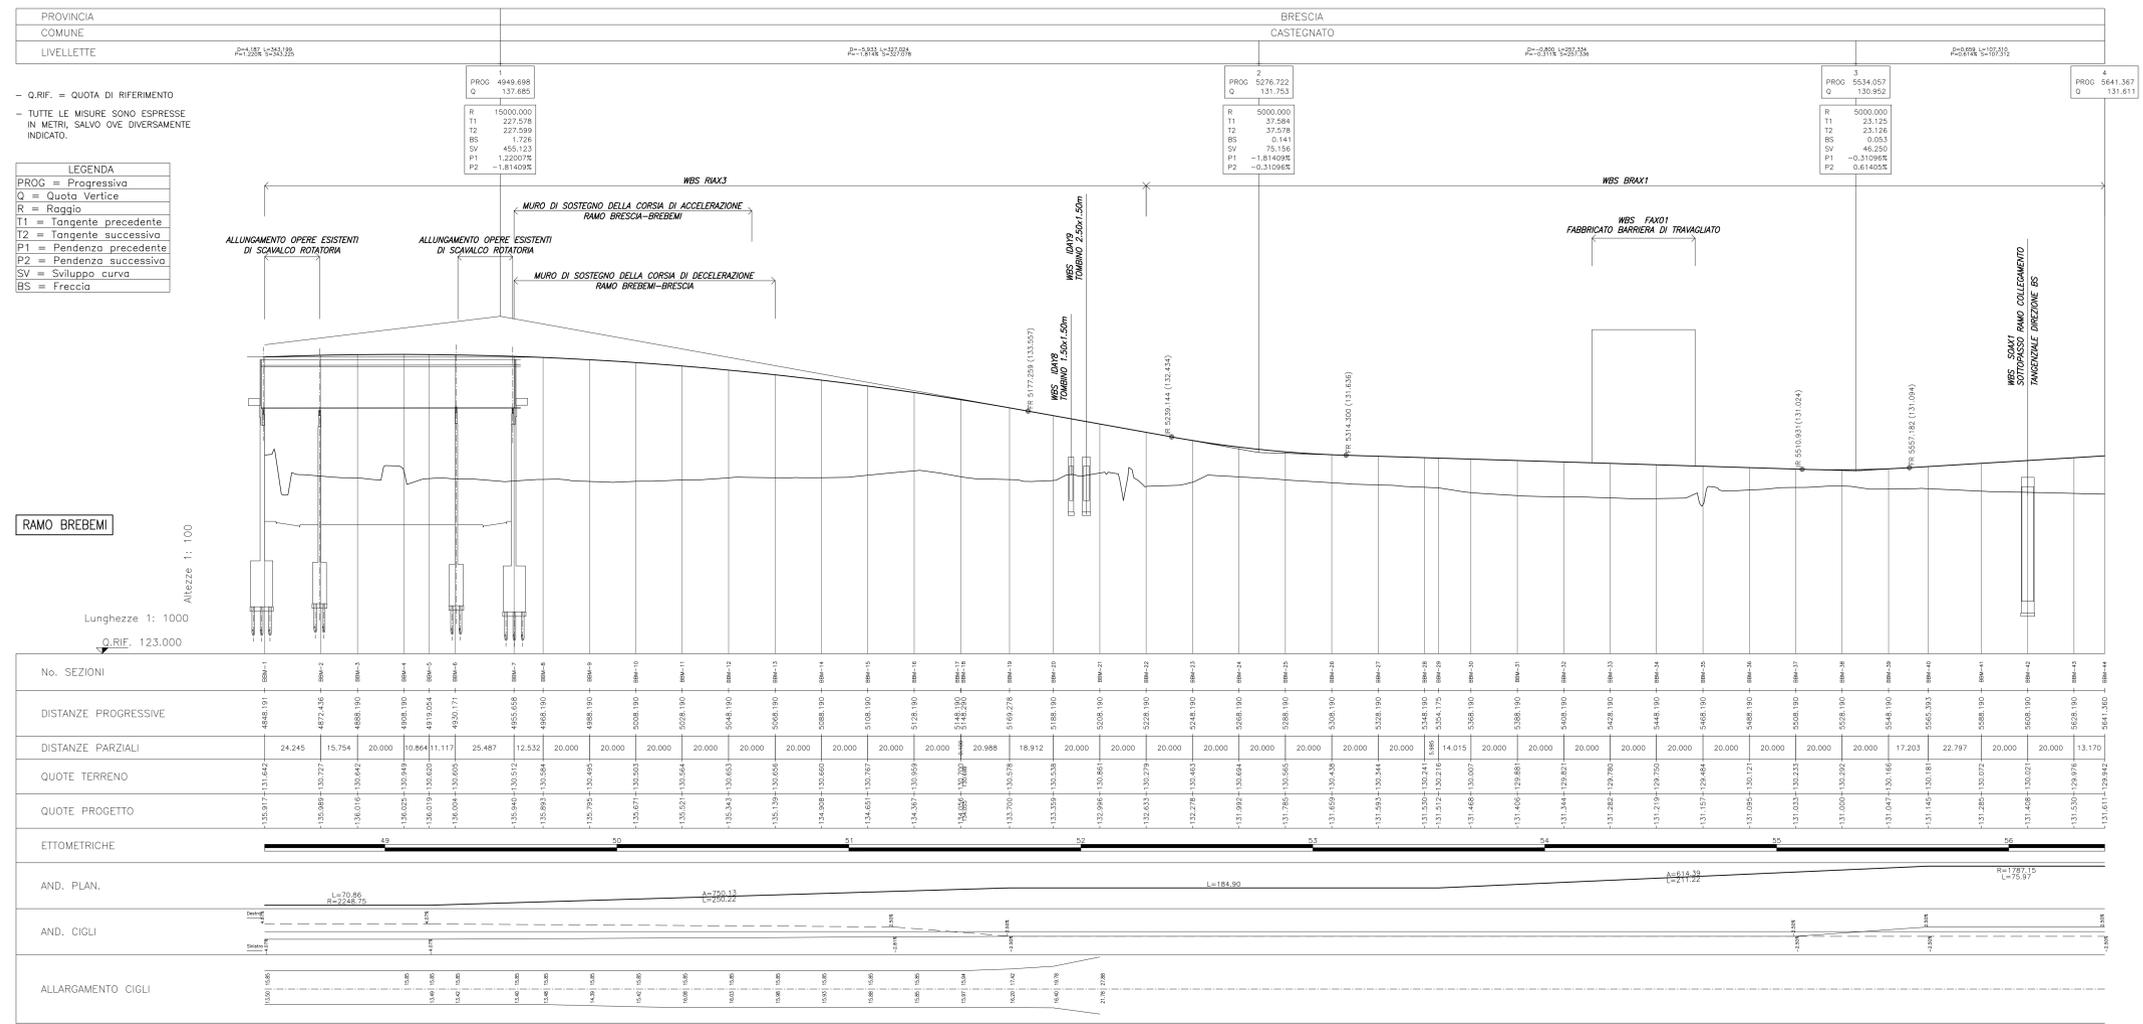

CONCESSIONARIA
BREBEMI SPA

CUP E31B0500390007

COLLEGAMENTO AUTOSTRADALE DI CONNESSIONE TRA LE CITTÀ DI BRESCIA E MILANO

PROCEDURA AUTORIZZATIVA D. LGS 163/2006
 DELIBERA C.I.P.E. DI APPROVAZIONE DEL PROGETTO DEFINITIVO N° 42/2009

INTERCONNESSIONE A35-A4 PROGETTO DEFINITIVO

INTERCONNESSIONE A35-A4
 INTERCONNESSIONE A35-A4 DA PROG. 5+060
 BRAX1 - BARRIERA DI TRAVAGLIATO
 RAMO BBM. PROFILO LONGITUDINALE

PROGETTAZIONE: **CONSORZIO B.B.M.**

VERIFICA:

PER IL CONSOZIO
 I PROGETTAZIONE RESPONSABILE
ING. PIERLUIGI PIRELLI
 Via S. Maria Maddalena, 10
 25121 Brescia, Italia
 Tel. 030 2100000
 Fax 030 2100001
 E-mail: p.pirelli@bbm.it

PER IL CONSOZIO
 VERIFICA RESPONSABILE
ING. PIERLUIGI PIRELLI
 Via S. Maria Maddalena, 10
 25121 Brescia, Italia
 Tel. 030 2100000
 Fax 030 2100001
 E-mail: p.pirelli@bbm.it

60551 04 PR D I1 BR AX1 00 00 001 00 A 00

ELABORAZIONE PROGETTUALE

N. REV.	DESCRIZIONE	DATA	REDAZIONE	VERIFICA	APPROVAZIONE

REVISIONE

IL CONCESSIONARIO
CONSORZIO B.B.M.