


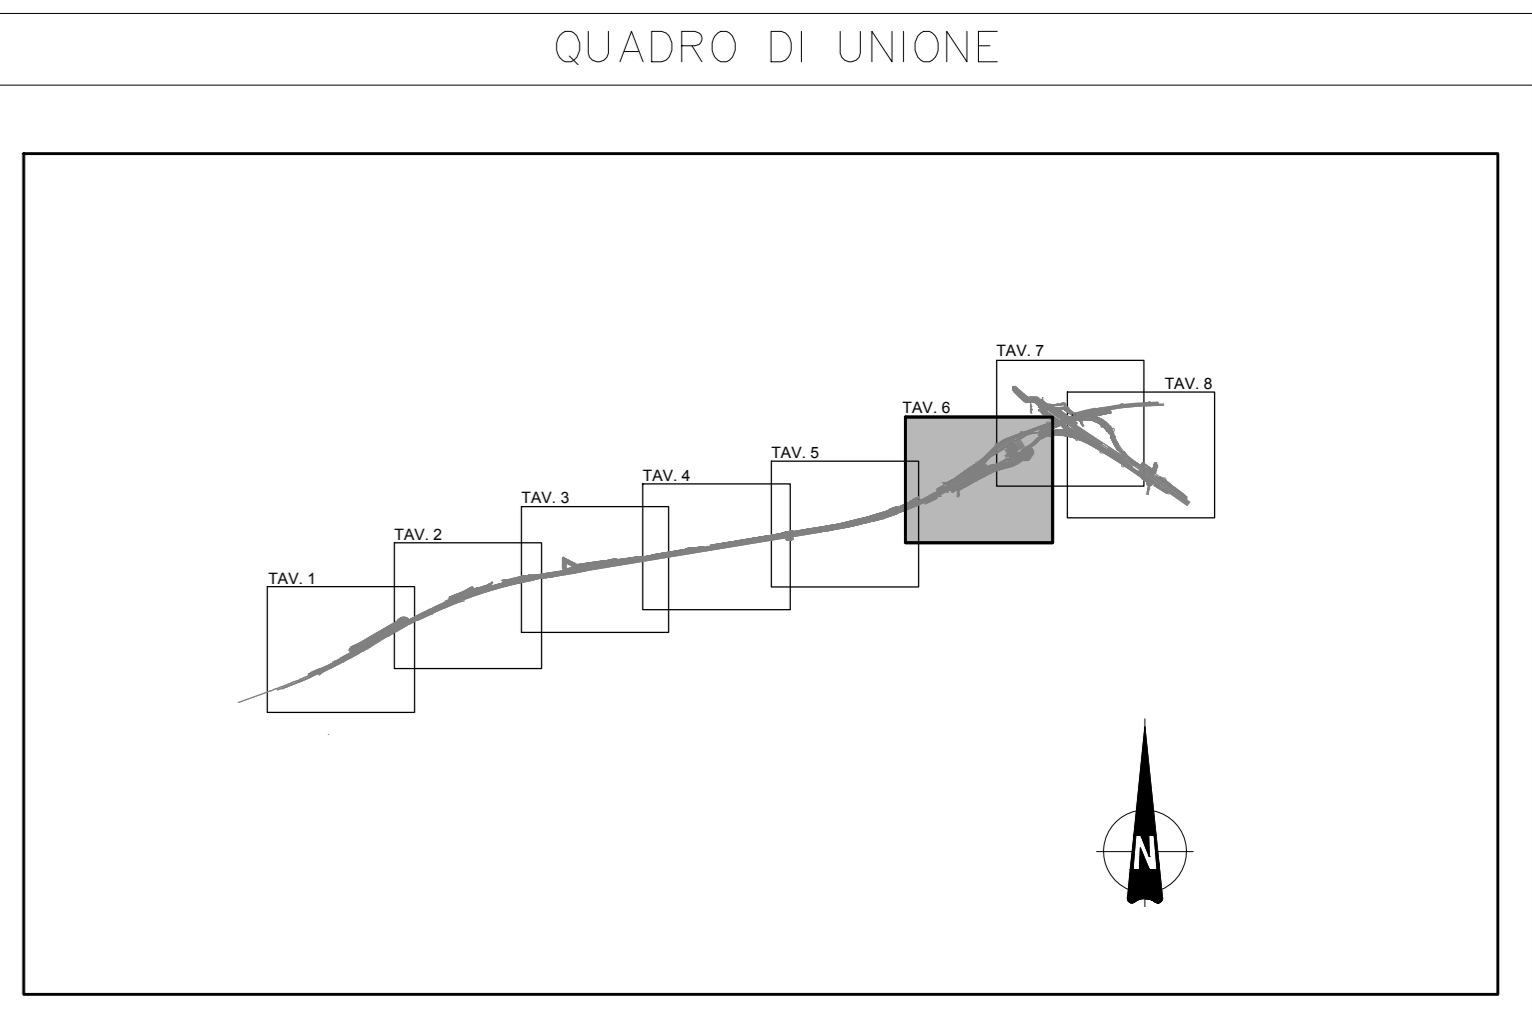

LABORATORI DI RIFERIMENTO	
DESCRIZIONE	CODICE

NOTE	

LEGENDA	
LI	LMITE INTERVENTO



PROVINCIA: **Brescia**  
 COMUNE: **Castegnato**



CUP E31809000390007 <b>COLLEGAMENTO AUTOSTRADALE          DI CONNESSIONE TRA LE CITA' DI          BRESCIA E MILANO</b>																																			
<small>PROCEURA AUTORIZZATIVA D. LGS 163/2006          DELIBERA C.I.P.E. DI APPROVAZIONE DEL PROGETTO DEFINITIVO N° 42/2009</small>																																			
<b>INTERCONNESSIONE A35-A4          PROGETTO DEFINITIVO</b>																																			
<b>INTERCONNESSIONE A35-A4          INTERCONNESSIONE A35-A4 DA PRDG. 5+060          BRAX1 - BARRIERA DI TRAVAGLIATO          PLANIMETRIA DI PROGETTO</b>																																			
<b>PROGETTAZIONE:</b> 		<b>VERIFICA:</b> 																																	
<small>IL PROGETTISTA RESPONSABILE: IMPRESA PIZZOTTI &amp; C. S.p.A. (P.IVA N° 02404640251) Ordine degli Ingegneri di Pavia N. 821</small>																																			
<small>PER IL CONSORZIO AUTOSTRADALE BREBEMI: IMPRESA PIZZOTTI &amp; C. S.p.A. (P.IVA N° 02404640251) Ordine degli Ingegneri di Pavia N. 821</small>																																			
<b>ELABORAZIONE PROGETTUALE</b>		<b>REVISIONE</b>																																	
<table border="1"> <thead> <tr> <th>N. REV.</th> <th>DESCRIZIONE</th> <th>DATA</th> <th>REDAITTO</th> <th>DATA</th> <th>ESTRINSECATO</th> <th>DATA</th> <th>APPROVATO</th> </tr> </thead> <tbody> <tr> <td>1</td> <td>REDAZIONE CONFESSIONE DEFINITIVA</td> <td>00/00</td> <td> </td> <td> </td> <td> </td> <td> </td> <td> </td> </tr> </tbody> </table>		N. REV.	DESCRIZIONE	DATA	REDAITTO	DATA	ESTRINSECATO	DATA	APPROVATO	1	REDAZIONE CONFESSIONE DEFINITIVA	00/00						<table border="1"> <thead> <tr> <th>N. REV.</th> <th>DESCRIZIONE</th> <th>DATA</th> <th>REDAITTO</th> <th>DATA</th> <th>ESTRINSECATO</th> <th>DATA</th> <th>APPROVATO</th> </tr> </thead> <tbody> <tr> <td>1</td> <td> </td> <td> </td> <td> </td> <td> </td> <td> </td> <td> </td> <td> </td> </tr> </tbody> </table>		N. REV.	DESCRIZIONE	DATA	REDAITTO	DATA	ESTRINSECATO	DATA	APPROVATO	1							
N. REV.	DESCRIZIONE	DATA	REDAITTO	DATA	ESTRINSECATO	DATA	APPROVATO																												
1	REDAZIONE CONFESSIONE DEFINITIVA	00/00																																	
N. REV.	DESCRIZIONE	DATA	REDAITTO	DATA	ESTRINSECATO	DATA	APPROVATO																												
1																																			
<small>IL CONCEDENTE</small> 		<small>IL CONCESSIONARIO</small> 																																	