

DESCRIZIONE	CODICE

NOTE


- TUTTE LE MISURE SONO ESPRESSE IN MILLIMETRI

LEGENDA

CARATTERISTICHE DEI MATERIALI

- PER CARATTERISTICHE DEI MATERIALI VEDERE ELABORATO :  
 INTERCONNESSIONE A35-A4  
 00000 - Generale  
 PRESCRIZIONI MATERIALI E NOTE GENERALI  
 CODICE : 80176 00 EL D I 11 00000 00 00 001 00

SEZIONE TRASVERSALE IN MEZZERIA 1:25

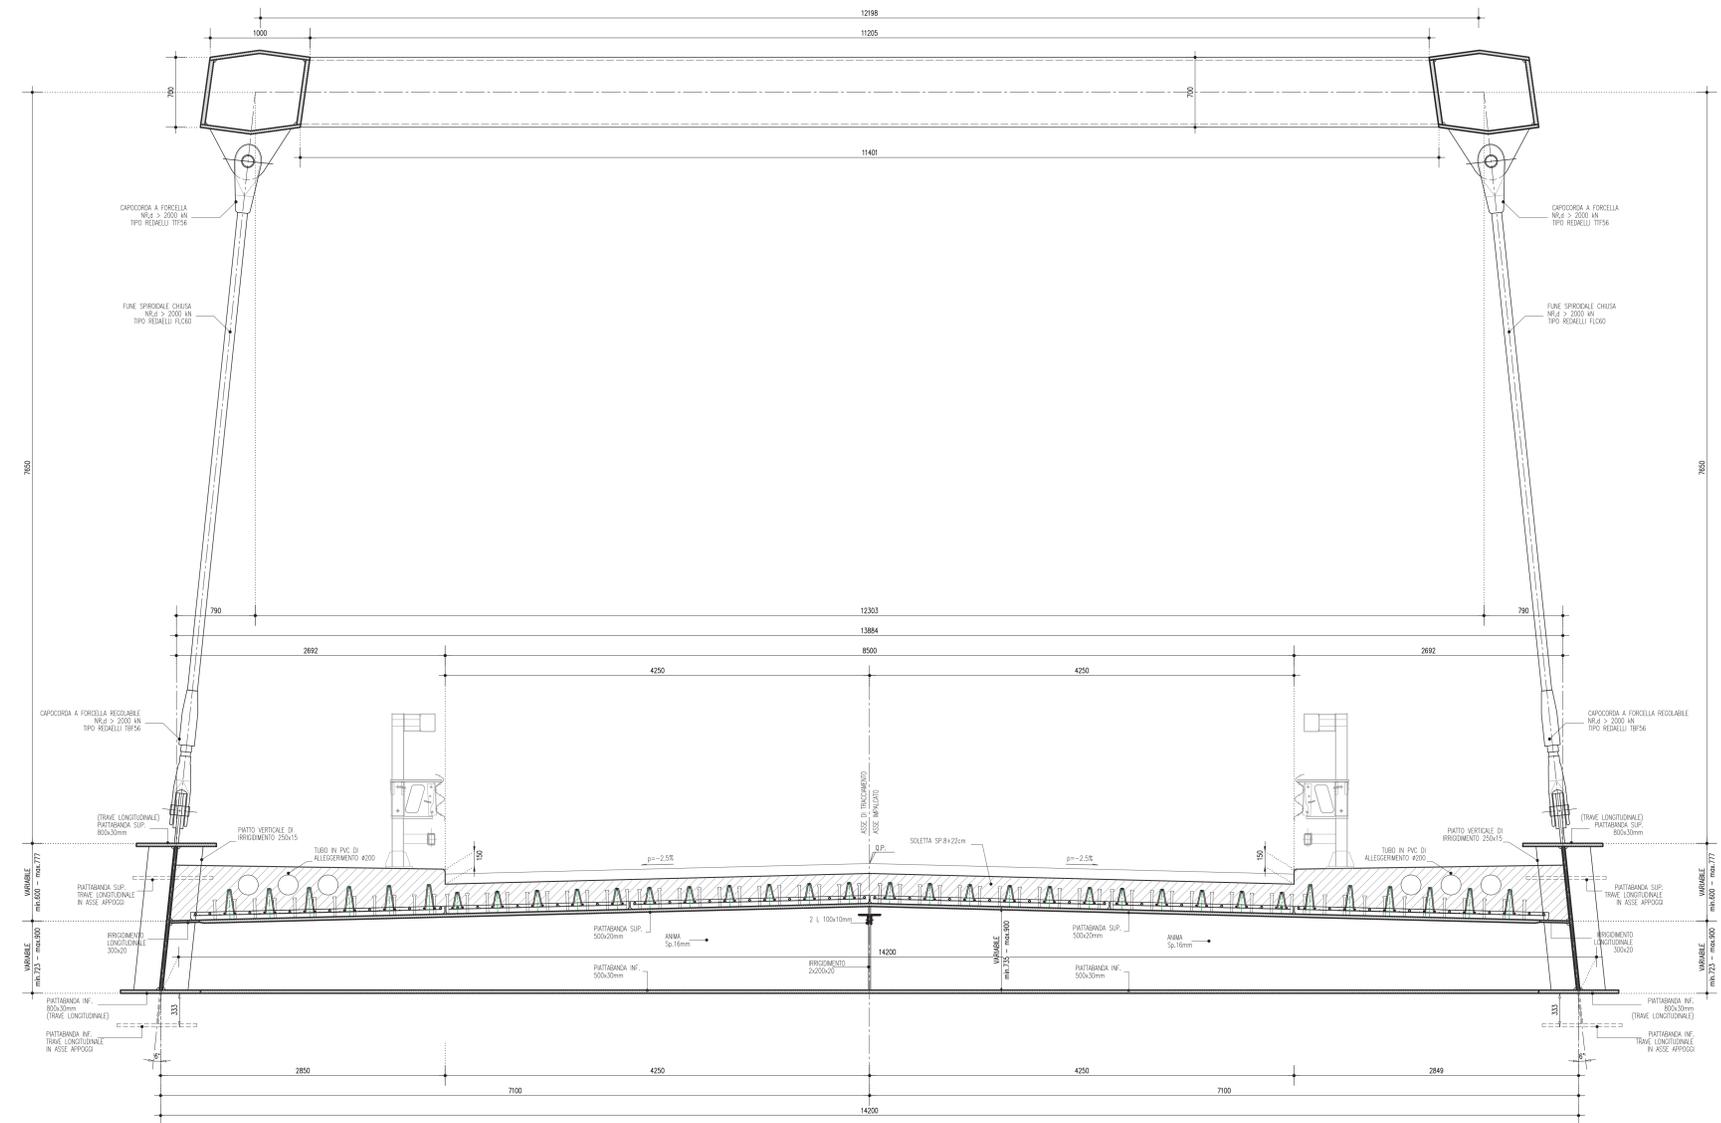

CONCEDENTE: CONCESSIONARI AUTOSTRADALI LOMBARDI

CONCESSIONARIA: SOCIETA' DI PROGETTO BREBEM SPA

CUP E3180500390007

**COLLEGAMENTO AUTOSTRADALE DI CONNESSIONE TRA LE CITTA' DI BRESCIA E MILANO**

PROCEDURA AUTORIZZATIVA D. LGS 163/2006  
 DELIBERA C.I.P.E. DI APPROVAZIONE DEL PROGETTO DEFINITIVO N° 42/2009

**INTERCONNESSIONE A35-A4 PROGETTO DEFINITIVO**

INTERCONNESSIONE A35-A4  
 INTERCONNESSIONE A35-A4 DA PROG. 5+060  
 CVAX1 - CAVALLERA VI CAVALLERA  
 CARPENTERIA METALLICA IMPALCATO  
 SEZIONE TRASVERSALE IN MEZZERIA

PROGETTAZIONE: **BBM** **CONSORZIO B.B.M.**

PER IL CONSORZIO: **CONSORZIO B.B.M.**  
 PER IL CONCESSIONARIO: **BREBEM SPA**

I.D.		IDENTIFICAZIONE ELABORATO										DATA			
60217	04	CP	D	I	I	CV	AX1	00	00	004	00	A	00	MARZO	2011

ELABORAZIONE PROGETTUALE		REVISIONE					
N.	REV.	DESCRIZIONE	DATA	REDAATTO	DATA	CONTROLLATO	DATA

IL CONCESSIONARIO: **BREBEM SPA**