




VISTA FRONTALE

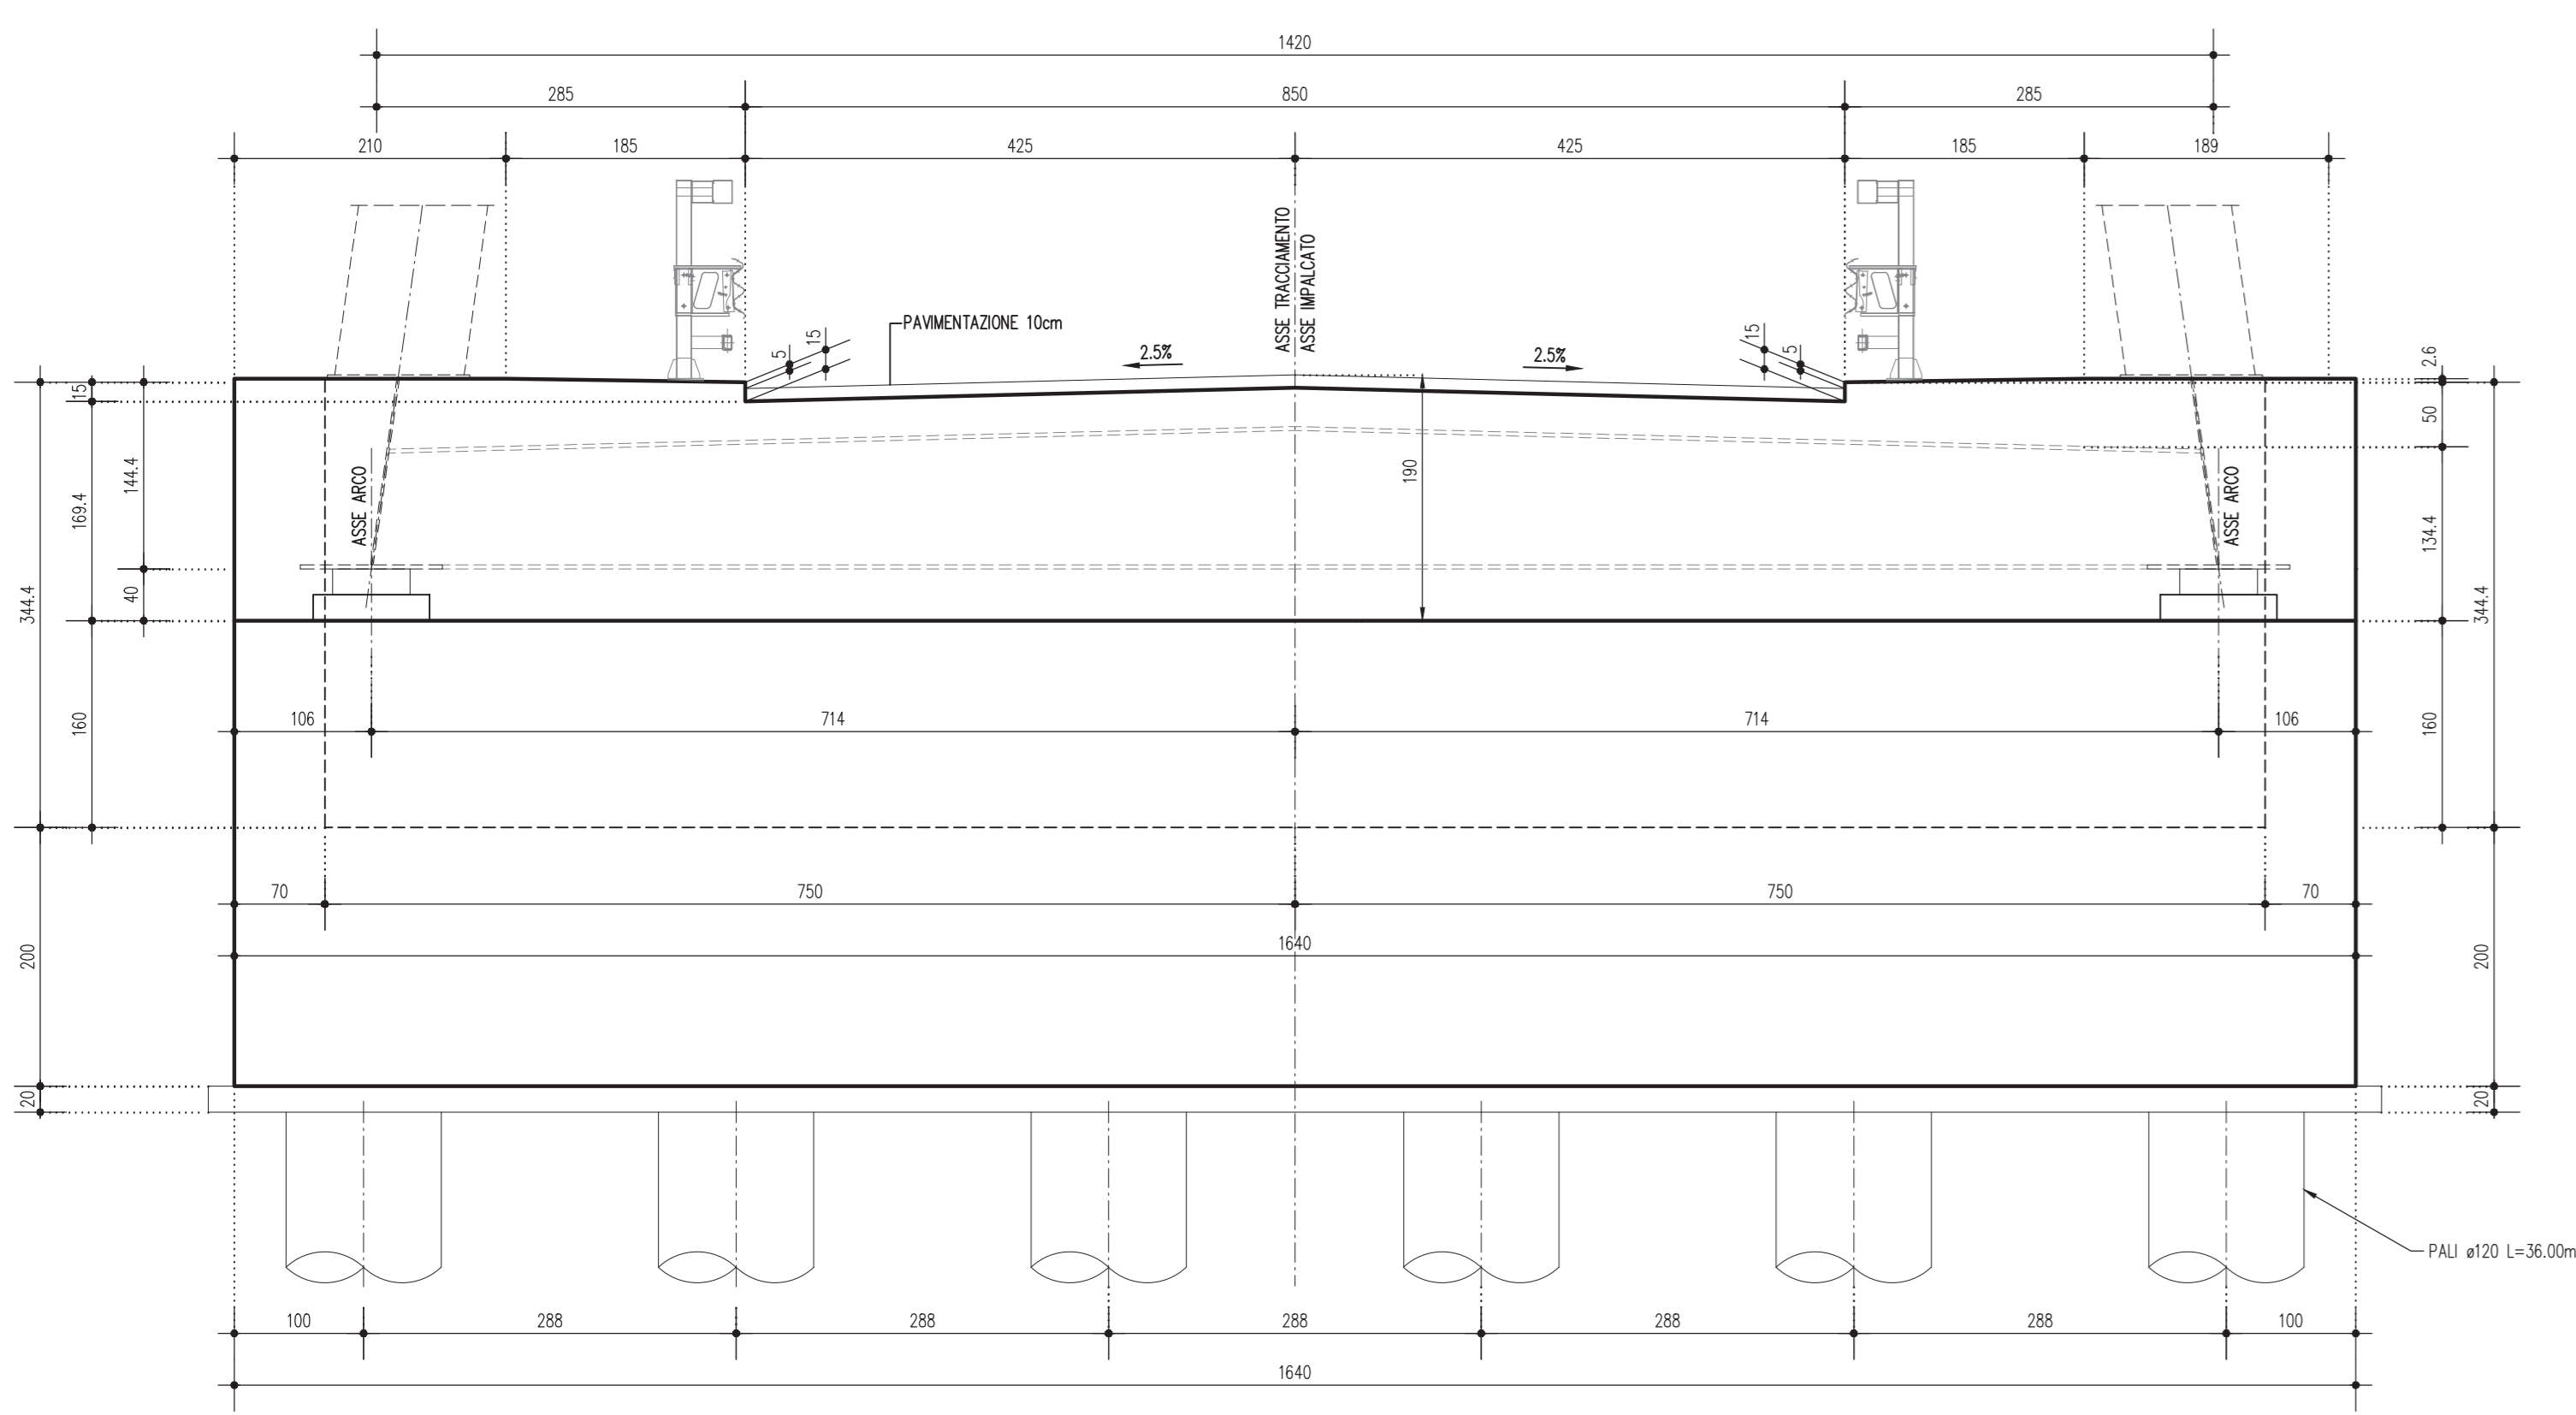


SEZIONE IN ASSE TRACCIAMENTO

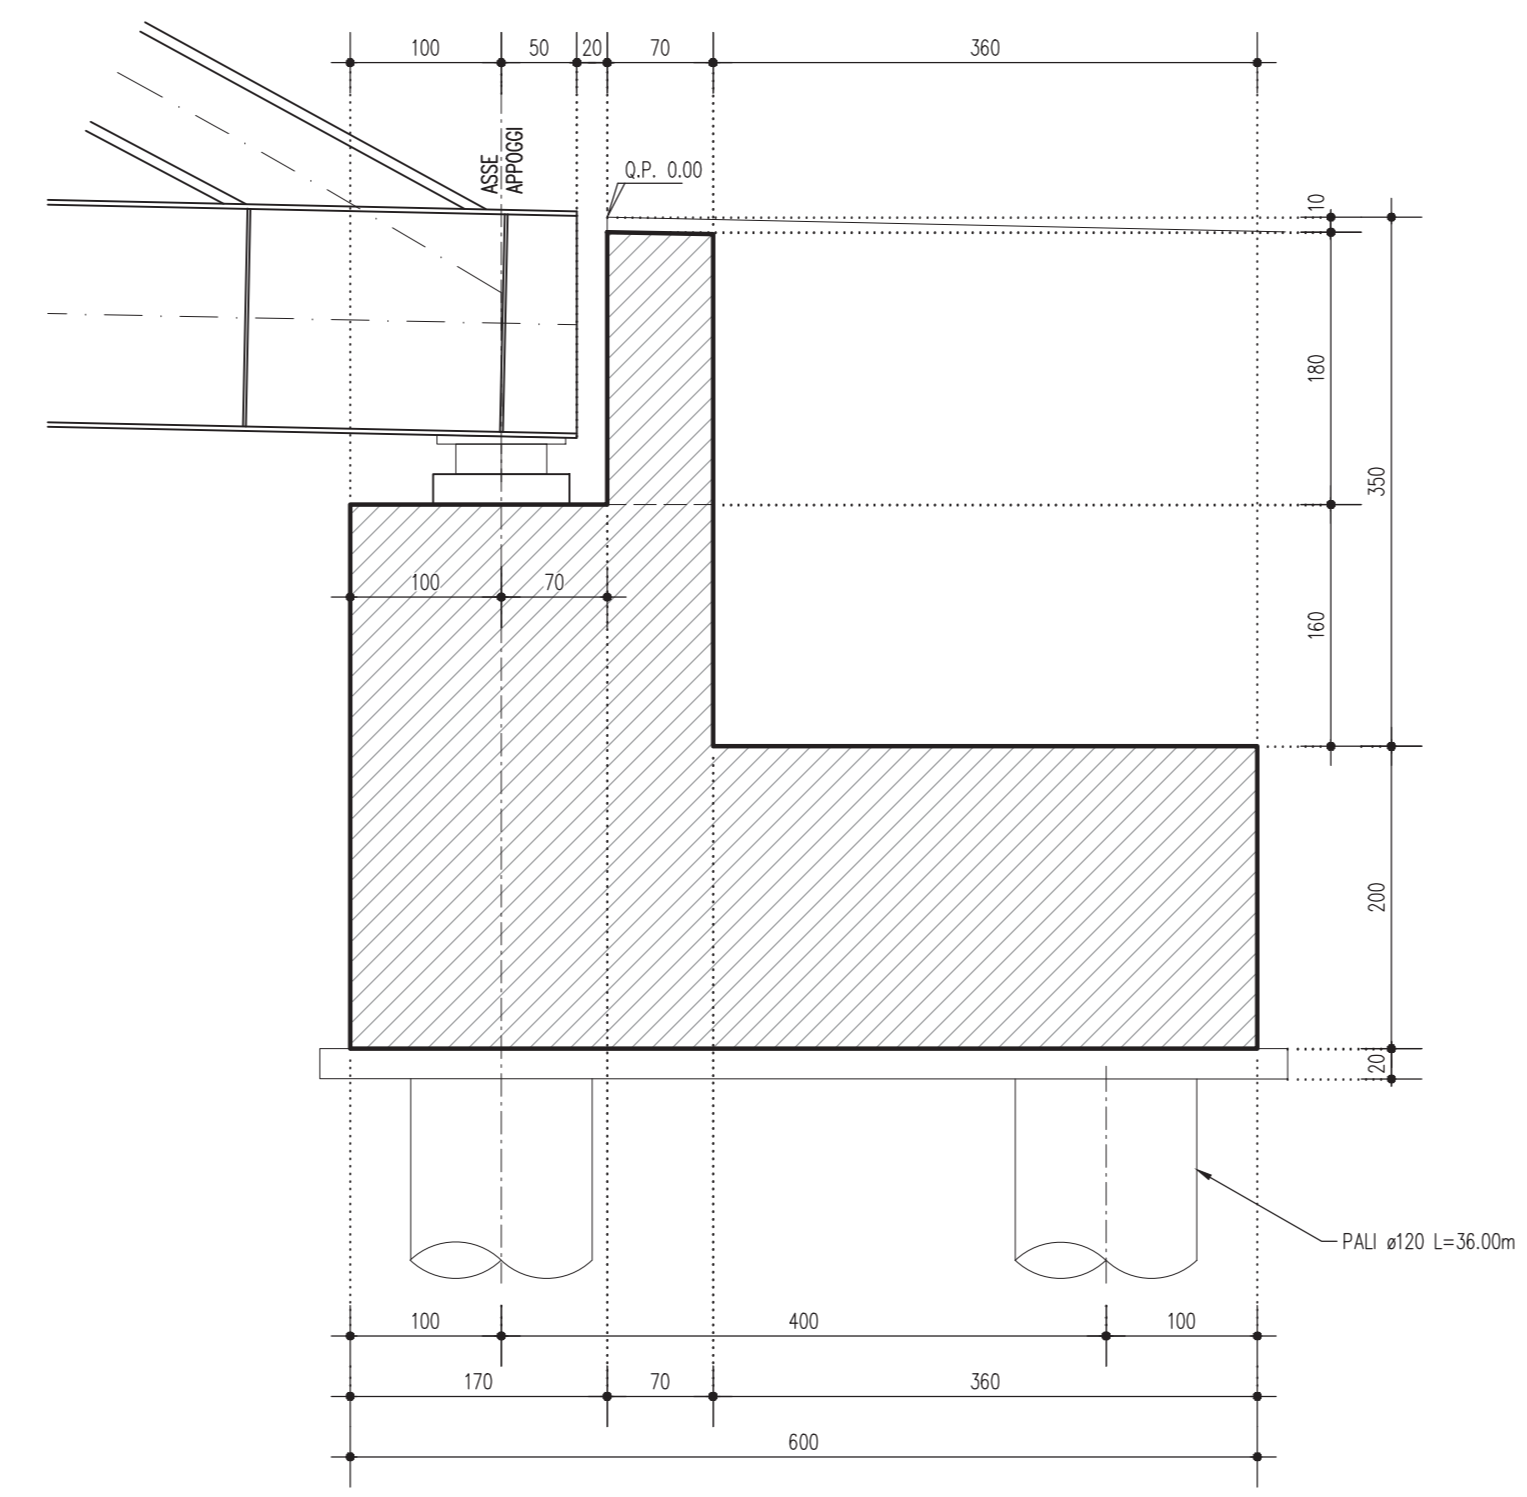


VISTA RISVOLTO CON ORECCHIA

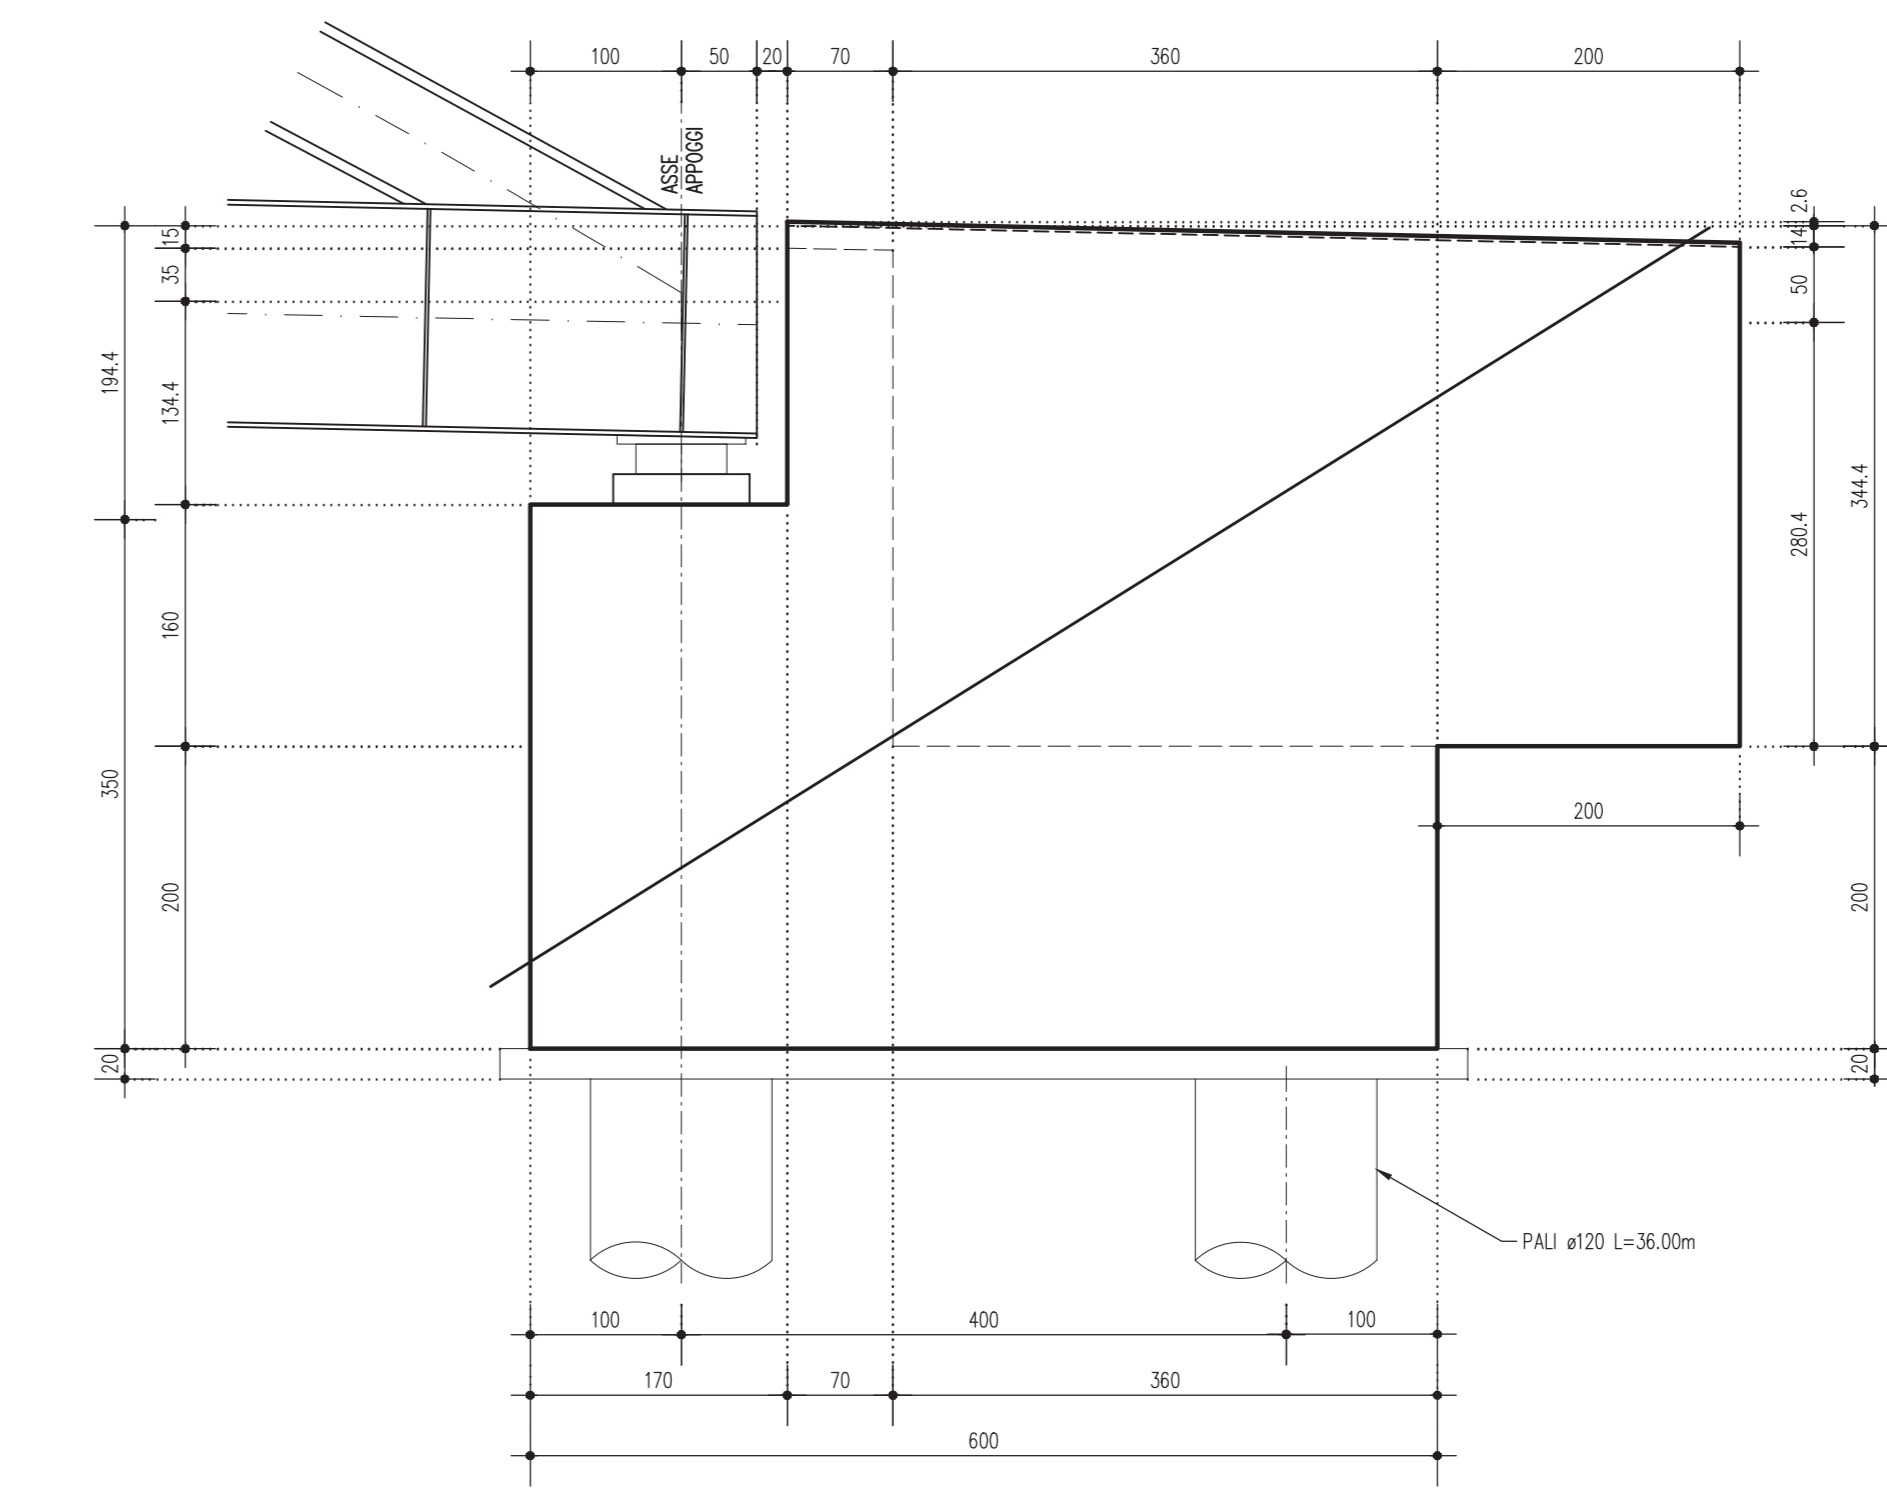


PIANTA FONDAZIONE E SPICCATO ELEVAZIONE  
(n.10 pali ø120cm L=36.00m)

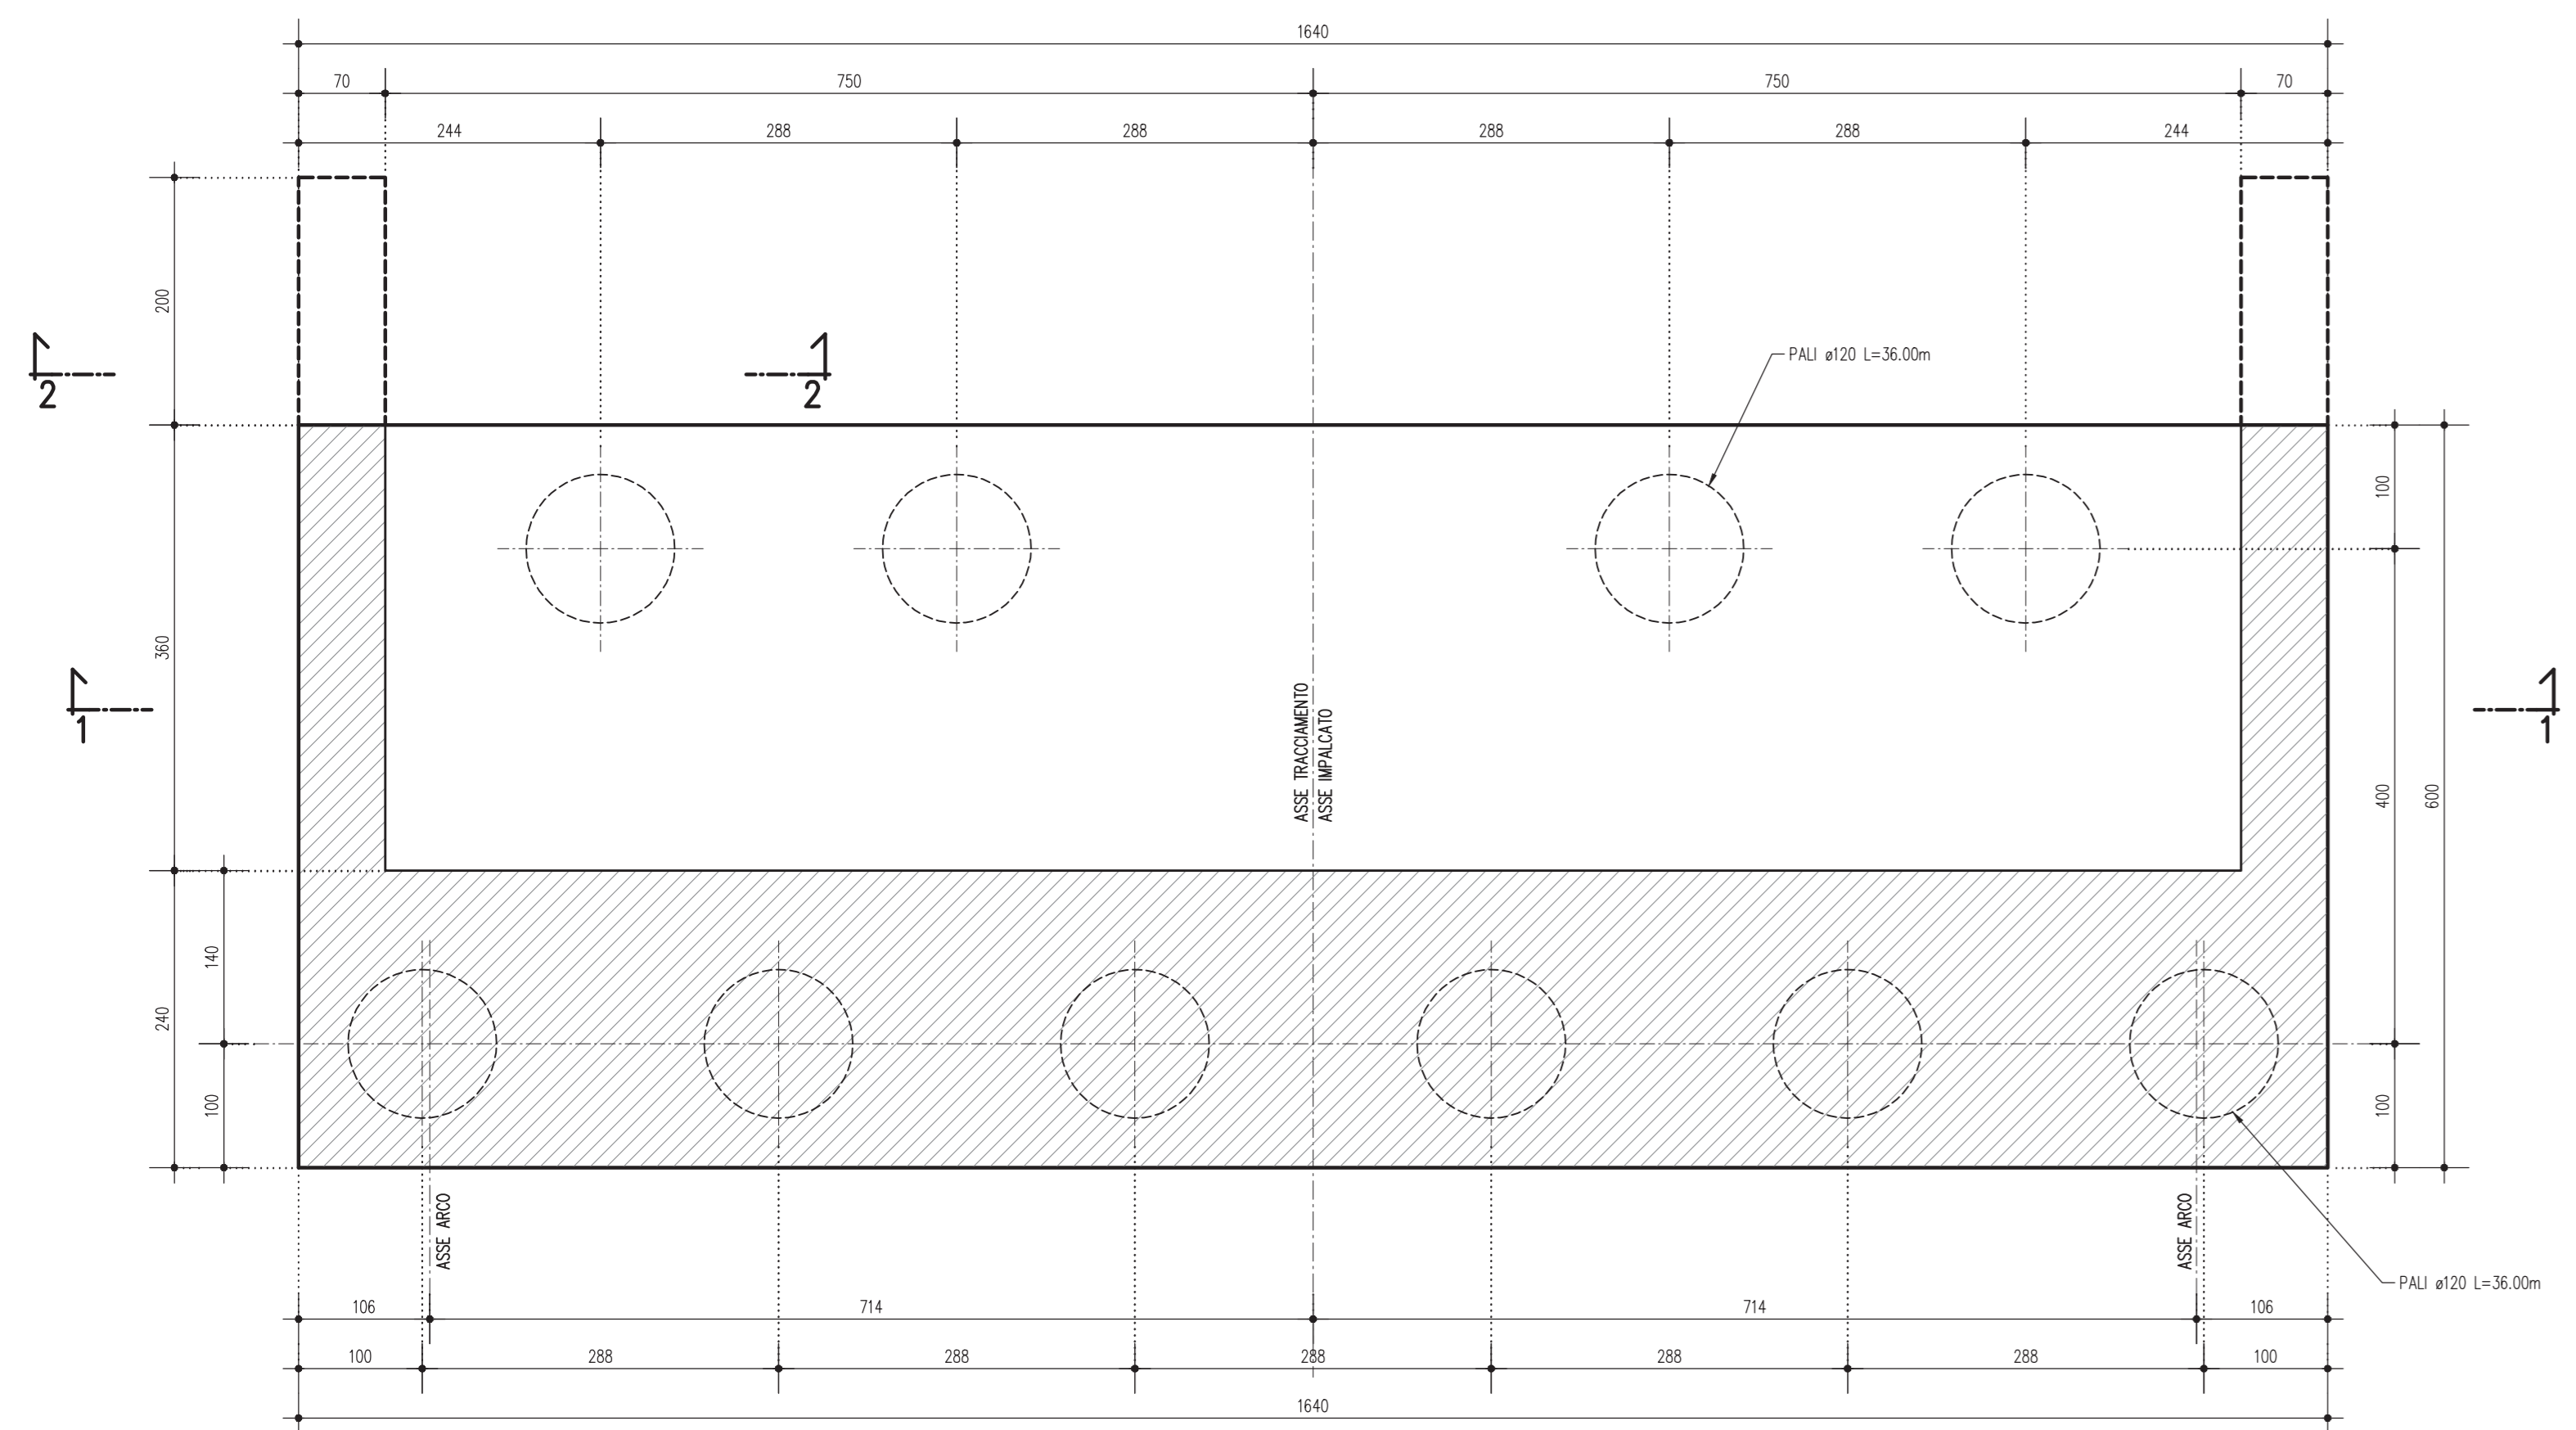


VISTA DALL'ALTO

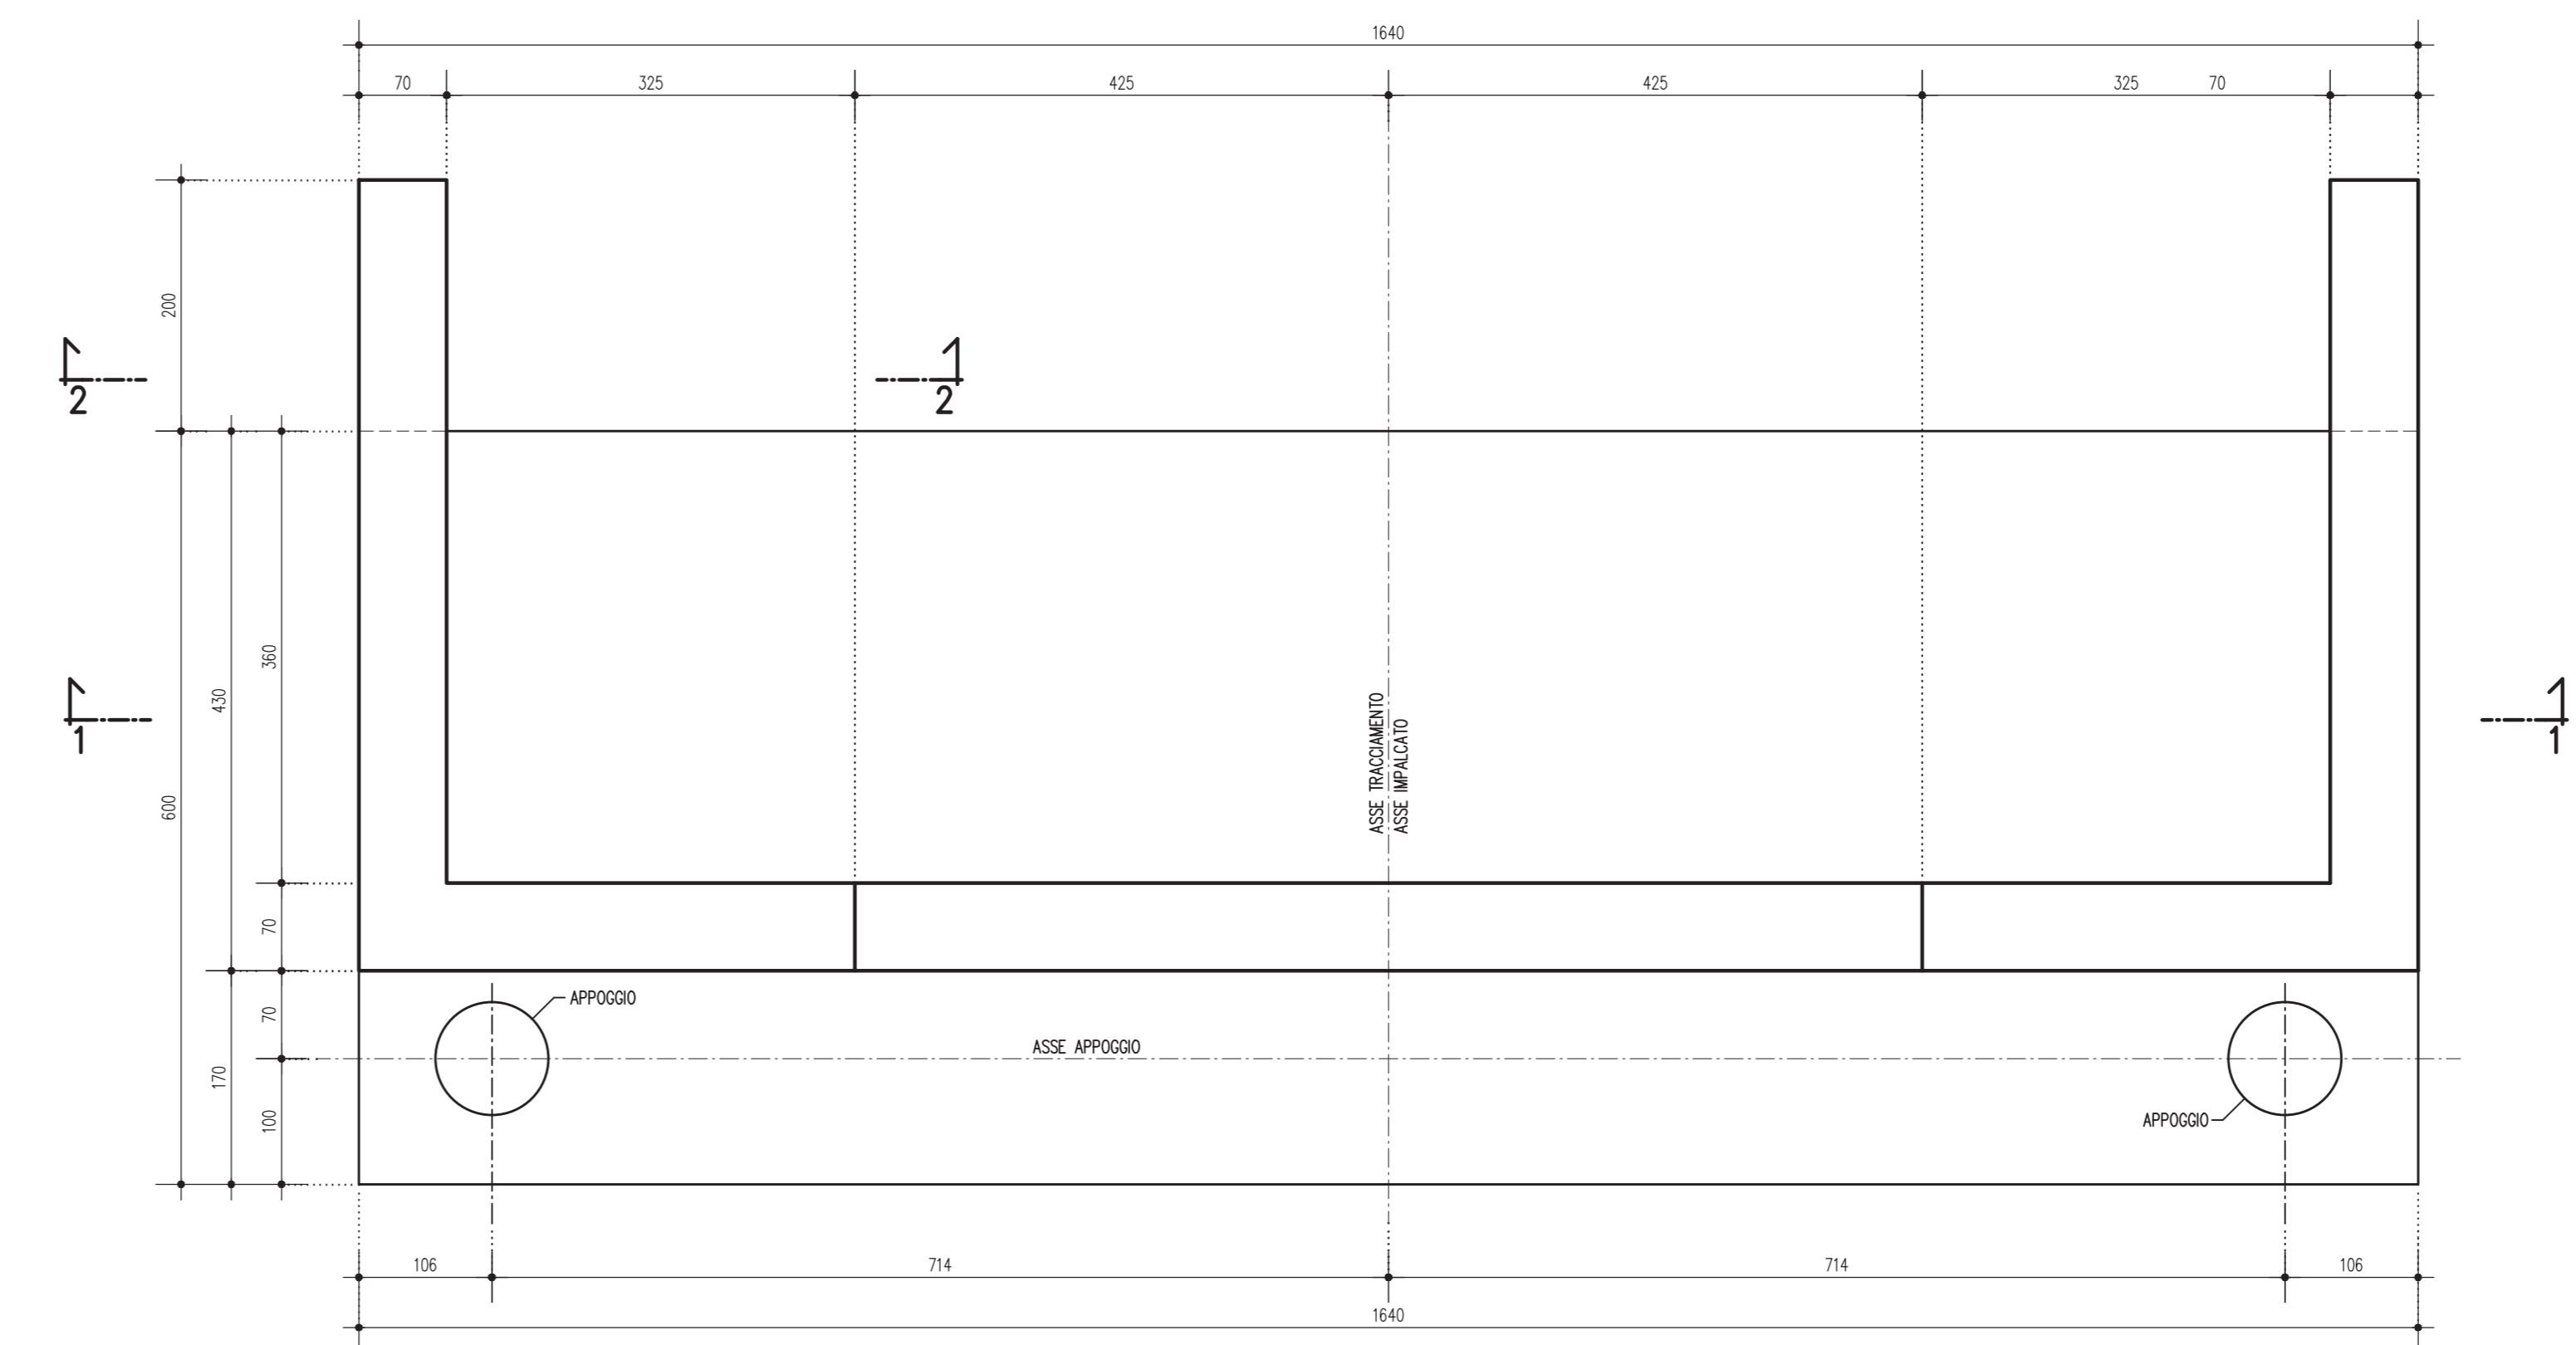

SEZIONE 1-1 SUI RISVOLTI

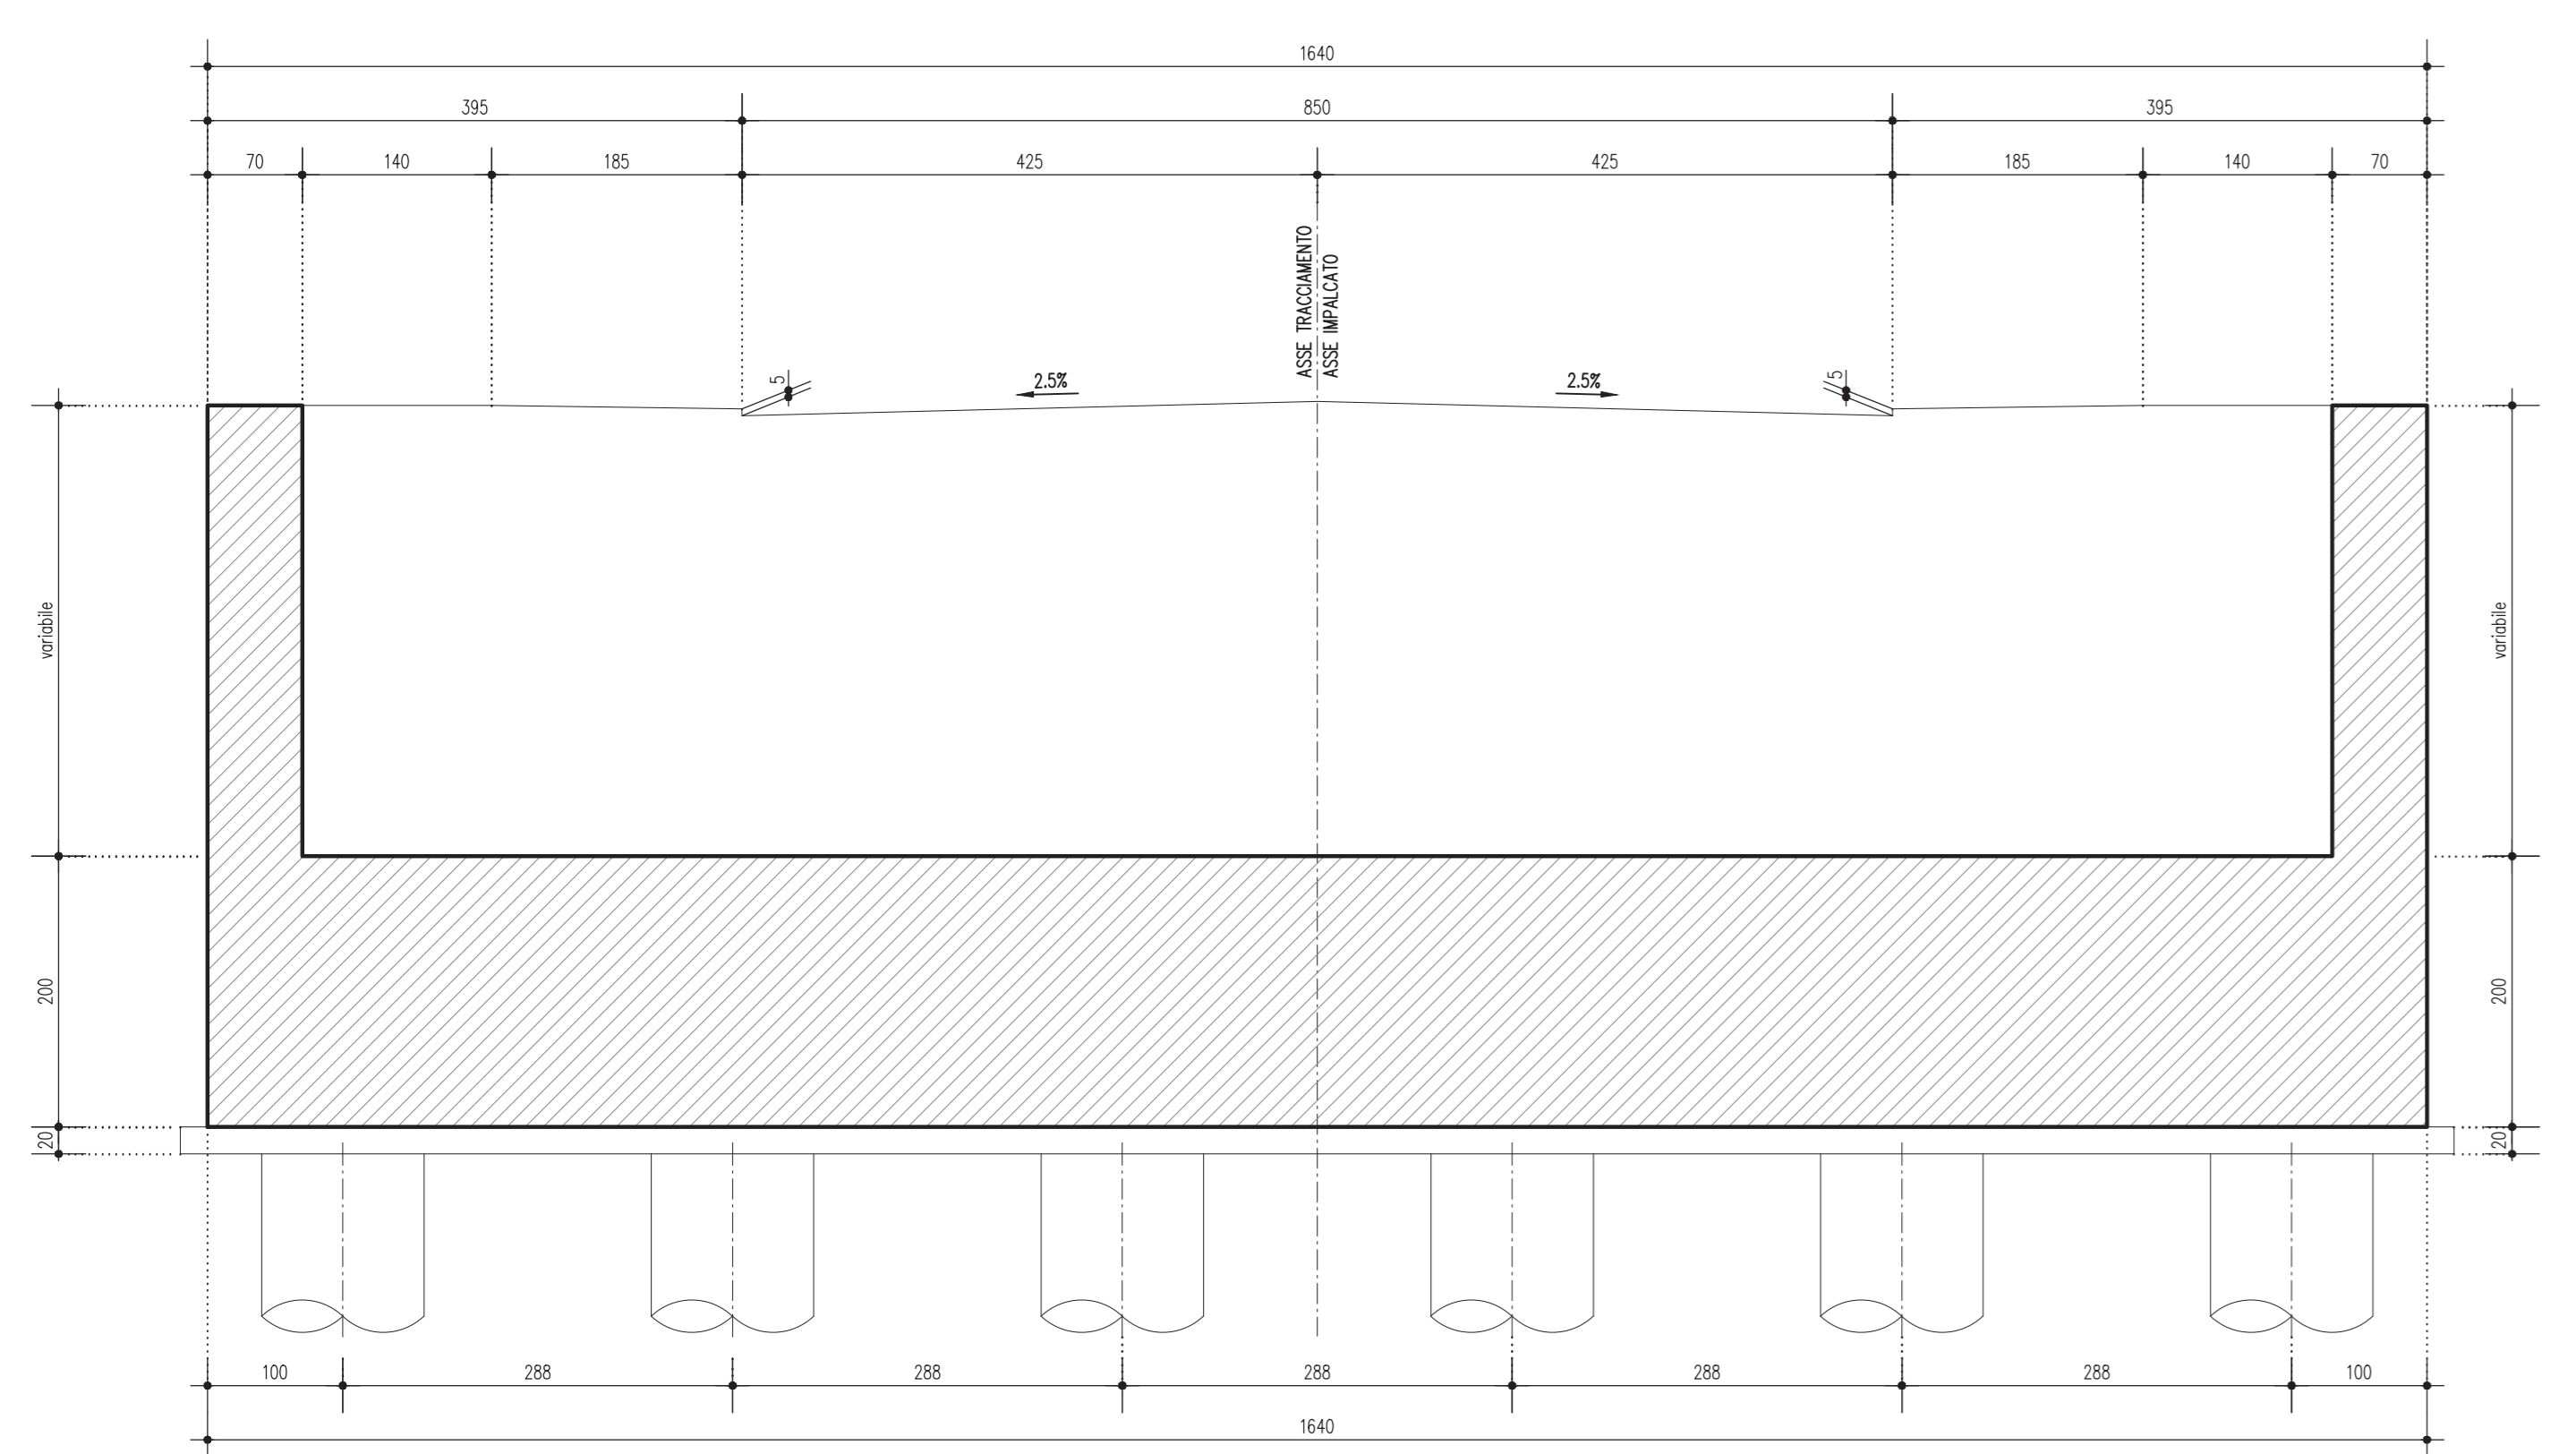

SEZIONE 2-2 SULL'ORECCHIA

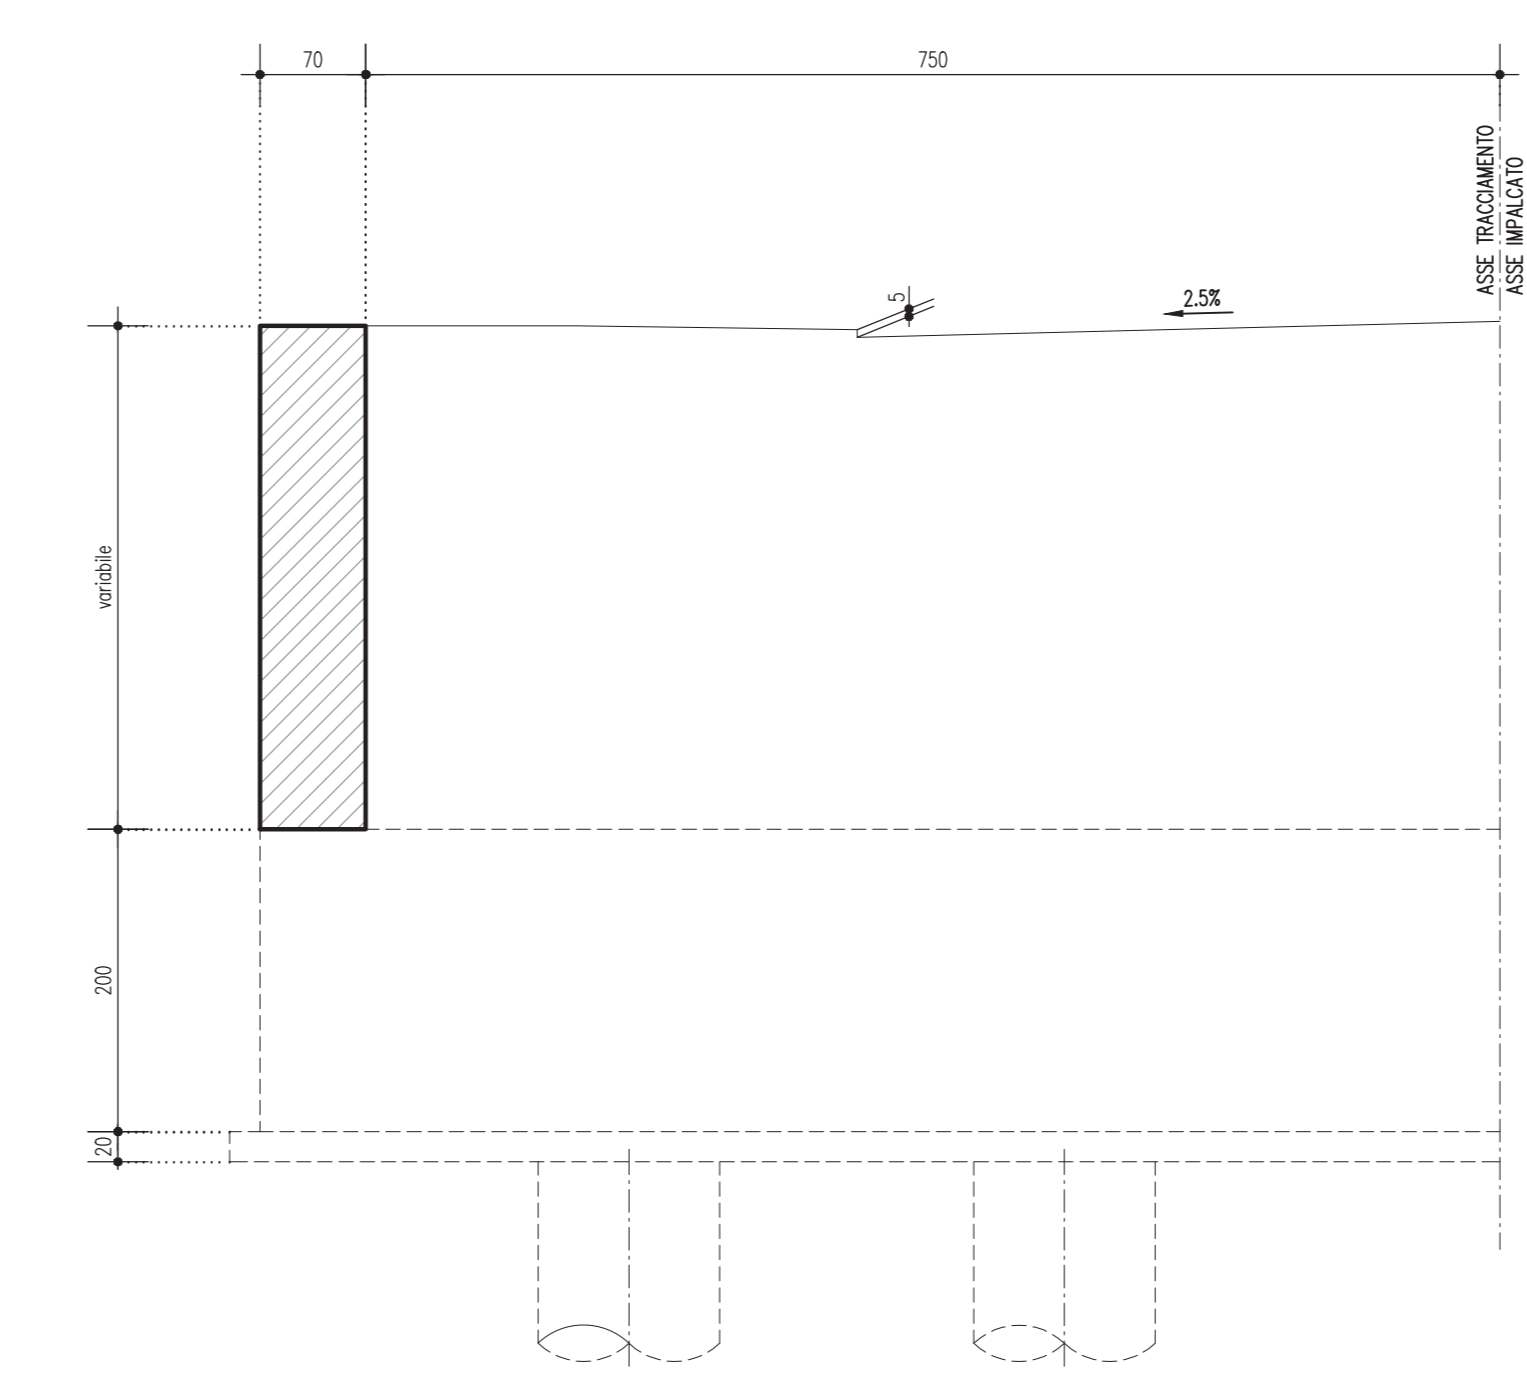

NOTE

TUTTE LE MISURE SONO ESPRESSE IN CENTIMETRI

LEGENDA

CARATTERISTICHE DEI MATERIALI

PER CARATTERISTICHE DEI MATERIALI VEDERE ELABORATO :  
 INTERCONNESSIONE A35-A4  
 00000 - Generale  
 PRESCRIZIONI MATERIALI E NOTE GENERALI  
 CODICE : 60176 00 EL D I 11 00000 00 00 001 00

CONCEDENTE: CONCESSIONI AUTOSTRADALI LOMBARDE

CONCESSIONARIA: SOCIETA' DI PROGETTO BREBEM SPA

CUP E31B05000390007

**COLLEGAMENTO AUTOSTRADALE DI CONNESSIONE TRA LE CITTA' DI BRESCIA E MILANO**

PROCEDURA AUTORIZZATIVA D. LGS 163/2006  
 DELIBERA C.I.P.E. DI APPROVAZIONE DEL PROGETTO DEFINITIVO N° 42/2009

**INTERCONNESSIONE A35-A4 PROGETTO DEFINITIVO**

INTERCONNESSIONE A35-A4  
 INTERCONNESSIONE A35-A4 DA PROG. 5+060  
 CVAX1 - CAVALCAVIA VIA CAVALLERA  
 CARPENTERIA SPALLE

PROGETTAZIONE: **BBM CONSORZIO B.B.M.**

PER IL CONSORZIO: **ING. PIETRO FENICO**  
 PER IL CONCESSIONARIO: **ING. PIETRO FENICO**

VERIFICA: **ING. PIETRO FENICO**

IL CONCESSIONARIO: **BREBEM SPA**

I.D.		IDENTIFICAZIONE ELABORATO										DATA:		
NUMERO	DATA	PROG.	OPERA	PROG. OPERA	PROG. OPERA	PROG. OPERA	PROG. OPERA	PROG. OPERA	PROG. OPERA	PROG. OPERA	PROG. OPERA	PROG. OPERA	PROG. OPERA	PROG. OPERA
60218	04	CP	D	I1	CV	AX1	00	00	005	00	A	00	MARZO	2011

ELABORAZIONE PROGETTUALE		REVISIONE					
N. REV.	DESCRIZIONE	DATA	REDAATTO	DATA	CONTROLLATO	DATA	APPROVATO
1	CONDIZIONE	INIZIO	PIETRO FENICO	INIZIO	PIETRO FENICO	INIZIO	PIETRO FENICO