


NOTE

- TUTTE LE MISURE SONO ESPRESSE IN MILLIMETRI

LEGENDA

CARATTERISTICHE DEI MATERIALI

- PER CARATTERISTICHE DEI MATERIALI VEDERE ELABORATO :  
 INTERCONNESSIONE A35-A4  
 00000 - Generale  
 PRESCRIZIONI MATERIALI E NOTE GENERALI  
 CODICE : 80176 00 EL D I 11 00000 00 00 001 00

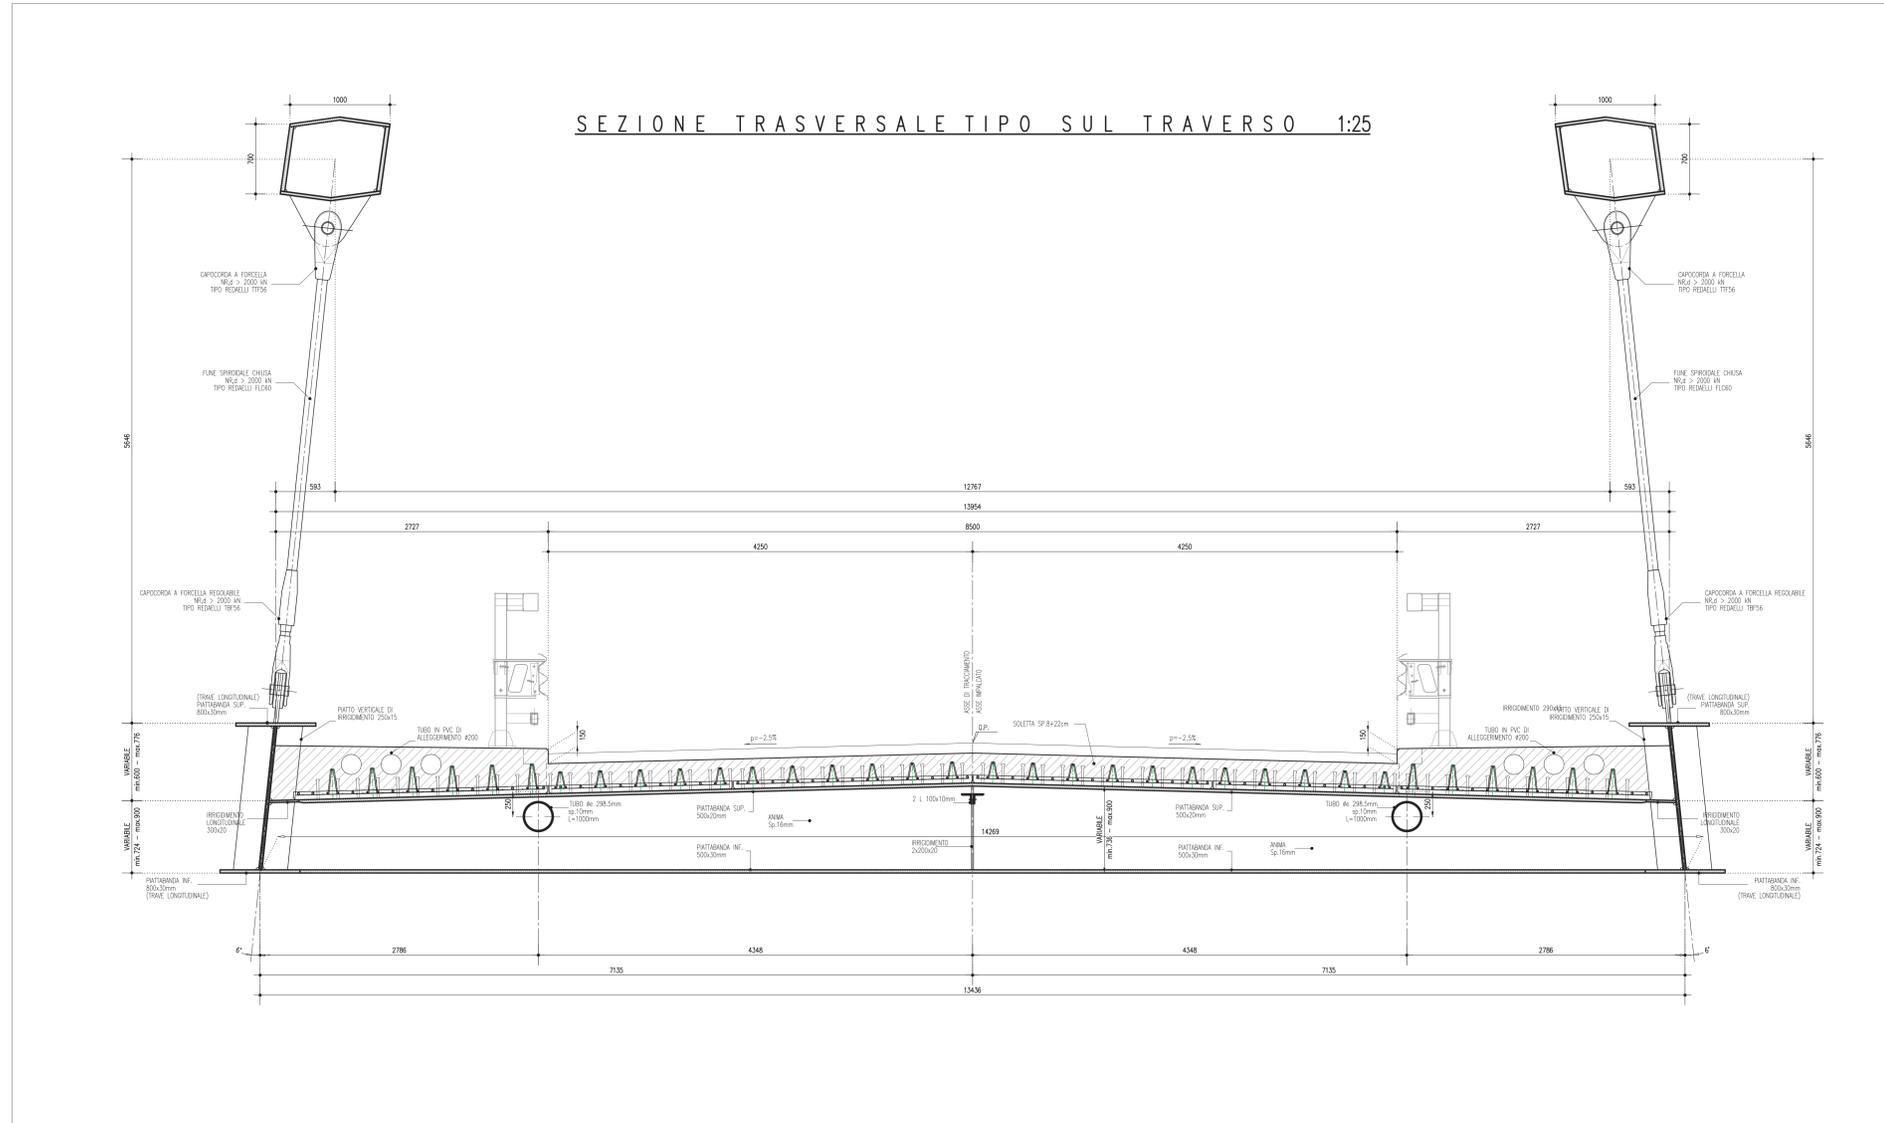

CONCEDENTE: CONCESSIONI AUTOSTRADALI LOMBARDE

CONCESSIONARIA: SOCIETA' DI PROGETTO BREBEM SPA

CUP E31805000390007

**COLLEGAMENTO AUTOSTRADALE DI CONNESSIONE TRA LE CITTÀ DI BRESCIA E MILANO**

PROCEDURA AUTORIZZATIVA D. LGS 163/2006  
 DELIBERA C.I.P.E. DI APPROVAZIONE DEL PROGETTO DEFINITIVO N° 42/2009

**INTERCONNESSIONE A35-A4 PROGETTO DEFINITIVO**

INTERCONNESSIONE A35-A4  
 INTERCONNESSIONE A35-A4 DA PROG. 5+060  
 CVAX1 - CAVALLERA VI CAVALLERA  
 CARPENTERIA METALLICA IMPALCATO  
 SEZIONE TRASVERSALE TIPO SUL TRAVERSO

PROGETTAZIONE: **BBM** **CONSORZIO B.B.M.**

PER IL CONSORZIO  
 PROGETTA RESPONSABILE: **MARSA PIZZAROTTI & C. S.p.A.**  
 25047 - PAVONE VESCOVI  
 Ordine degli Ingegneri di Parma N. 821

PER IL CONCESSIONARIO  
 DIRETTORE TECNICO: **MARSA PIZZAROTTI & C. S.p.A.**  
 25047 - PAVONE VESCOVI  
 Ordine degli Ingegneri di Padova N. 631

VERIFICA: **APPROVATO BDM**

I.D.		IDENTIFICAZIONE ELABORATO										DATA			
NUMERO	DATA	OPERA	PROG.	PROG. DET.											
60222	04	CP	D	I	I	CV	AX1	00	00	006	00	A	00	MARZO	2011

ELABORAZIONE PROGETTUALE		REVISIONE					
N. REV.	DESCRIZIONE	DATA	REDAATTO	DATA	ESPRITTORE	DATA	APPROVATO
1	ESABORAZIONE	04/03/2011	MARSA PIZZAROTTI & C. S.p.A.	04/03/2011	MARSA PIZZAROTTI & C. S.p.A.	04/03/2011	MARSA PIZZAROTTI & C. S.p.A.

IL CONCESSIONARIO: **BREBEM SPA**