SEZIONE TRASVERSALE TIPO TRA I TRAVERSI 1:25

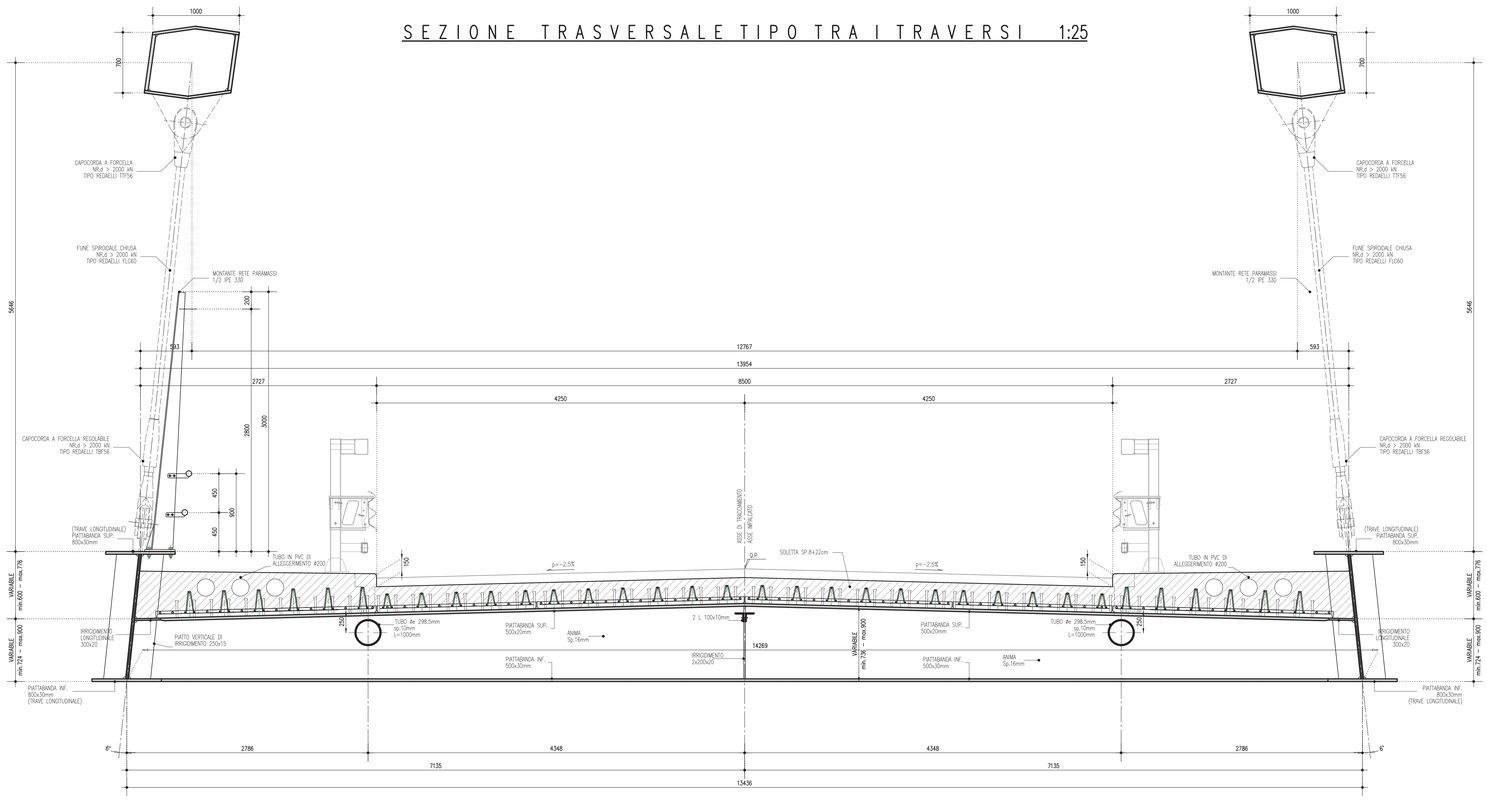

ELABORATI DI RIFERIMENTO

DESCRIZIONE	CODICE

NOTE

– TUTTE LE MISURE SONO ESPRESSE IN MILLIMETRI

LEGENDA

CARATTERISTICHE DEI MATERIALI

– PER CARATTERISTICHE DEI MATERIALI VEDERE ELABORATO :
INTERCONNESSIONE A35-A4
00000 – Generale
PRESCRIZIONI MATERIALI E NOTE GENERALI
CODICE 60176 00 EL D I I1 00000 00 00 001 00

CONCEDENTE
CONCESSIONI AUTOSTRADALI LOMBARDE

CONCESSIONARIA
SOCIETÀ DI PROGETTO BREBEMI SPA

CUP E31B05000390007

COLLEGAMENTO AUTOSTRADALE DI CONNESSIONE TRA LE CITTA' DI BRESCIA E MILANO

PROCEDURA AUTORIZZATIVA D. LGS 163/2006
DELIBERA C.I.P.E. DI APPROVAZIONE DEL PROGETTO DEFINITIVO N° 42/2009

INTERCONNESSIONE A35-A4 PROGETTO DEFINITIVO

INTERCONNESSIONE A35-A4

INTERCONNESSIONE A35-A4 DA PROG. 5+060

CVAX1 - CAVALCAVIA VI CAVALLERA

CARPENTERIA METALLICA IMPALCATO

SEZIONE TRASVERSALE TIPO TRA I TRAVERSI

PROGETTAZIONE:

CONSORZIO B.B.M.

PER IL CONSORZIO
IL PROGETTISTA RESPONSABILE INTEGRAZIONE PRESTAZIONI SPECIALISTICHE
MANDATARIA
Ordine degli Ingegneri di Parma N. 321

PER IL CONSORZIO
IL DIRETTORE TECNICO
MANDANTE PIACENTINI & C. S.p.A.
Ordine degli Ingegneri di Palermo N. 631

VERIFICA :

APPROVATO SDP

I.D. 60223

IDENTIFICAZIONE ELABORATO

PROGR.	DATA:
	MARZO 2013

ENTITÀ	TIPO	FASE	N.A.	LOTTO	OPERA	PROG. OPERA	TRATTO	PARTE	PROGR.	PARTE SVIL.	STATO	REV.	SCALA:
04	CP	D	I	I1	CV	AX1	00	00	007	00	A	00	1:25

ELABORAZIONE PROGETTUALE

PIACENTINI ENGINEERS s.r.l.
Dott. Ing. Paolo Piacentini
Ordine degli Ingegneri di Bologna N. 4152

REVISIONE

N.	REV.	DESCRIZIONE	DATA	REDATTO	DATA	CONTROLLATO	DATA	APPROVATO
A	00	EMISSIONE	04/03/13	PIACENTINI	04/03/13	MAZZOLI	04/03/13	MAZZOLI

IL CONCEDENTE
CONCESSIONI AUTOSTRADALI LOMBARDE

IL CONCESSIONARIO
Brebemi SpA
SOCIETÀ DI PROGETTO BREBEMI SPA

IL PRESENTE DOCUMENTO NON PUÒ ESSERE COPIATO, RIPRODOTTO O ALTRIMENTI PUBBLICATO, IN TUTTO O IN PARTE, SENZA IL CONSENSO SCRITTO DELLA SAT BREBEMI S.P.A.. OGNI UTILIZZO NON AUTORIZZATO SARÀ PERSEGUITO A NORMA DI LEGGE
THIS DOCUMENT MAY NOT BE COPIED, REPRODUCED OR PUBLISHED, EITHER IN PART OR IN ITS ENTIRETY, WITHOUT THE WRITTEN PERMISSION OF SAT BREBEMI S.P.A., UNAUTHORIZED USE WILL BE PROSECUTED BY LAW.