


NOTE

LEGENDA

- CONFINI COMUNALI
- ⊕+500 ETTOMETRICHE
- LIMITI DI QUOTATURA
- DEMOLIZIONE RECINZIONE
- DEMOLIZIONE RECINZIONE
- DEMOLIZIONE PARZIALE O INTERA DI OPERE ESISTENTI
- H3BL DEMOLIZIONE GUARD RAIL
- DEMOLIZIONE CANALETTA ALLA FRANCESE
- DEMOLIZIONE CONDOTTE DI SCARICO

QUADRO DI UNIONE

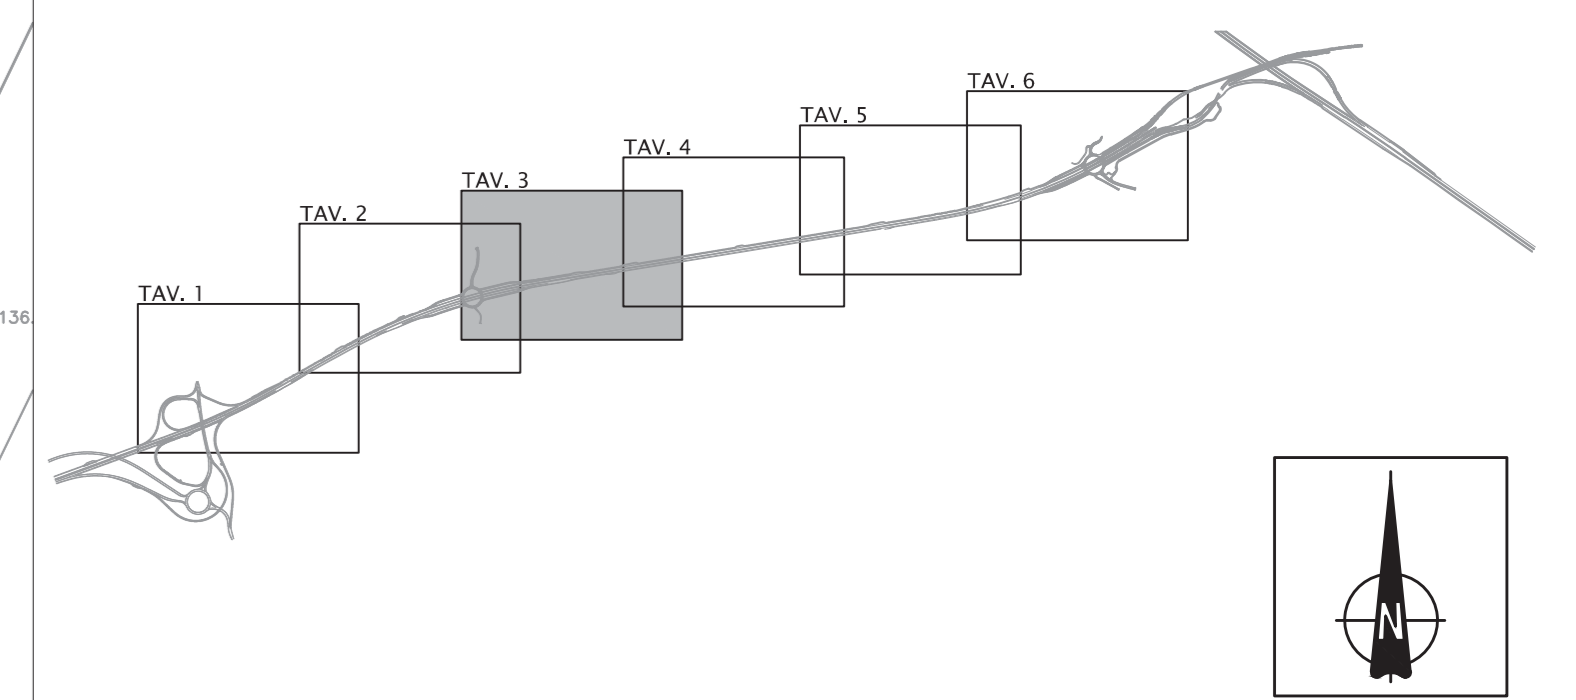

TRAVAGLIATO
PROV. BRESCIA

CONCESSIONARIA
CONSORZIO B.B.M.
SOCIETÀ DI PROGETTO
BREBEMI SPA

CUP E318050039007

**COLLEGAMENTO AUTOSTRADALE
DI CONNESSIONE TRA LE CITTÀ DI
BRESCIA E MILANO**

PROCEDURA AUTORIZZATIVA D. LGS 163/2006
DELIBERA C.I.P.E. DI APPROVAZIONE DEL PROGETTO DEFINITIVO N° 42/2009

**INTERCONNESSIONE A35-A4
PROGETTO DEFINITIVO**

INTERCONNESSIONE A35-A4
RADDOPPIO CARREGGIATA LOTTO DA PROG. 0+820 - 5+060
DMAX1 - DEMOLIZIONI
PLANIMETRIA - TAVOLA 3

PROGETTAZIONE: **CONSORZIO B.B.M.**

VERIFICA: **CONSORZIO B.B.M.**

PER IL CONSORZIO AUTOSTRADALE BRESCIA-MILANO
ING. PIERLUIGI PIZZOLI
PER IL CONSORZIO AUTOSTRADALE BRESCIA-MILANO
ING. PIERLUIGI PIZZOLI

I.D.		IDENTIFICAZIONE ELABORATO											
ANNO	NUMERO	PROG.	PROG.	PROG.	PROG.	PROG.	PROG.	PROG.	PROG.	PROG.	PROG.		
60049	04	PL	D	I	11	DM	AX1	00	00	003	00	A	00

ELABORAZIONE PROGETTUALE		REVISIONE			
N.	DESCRIZIONE	DATA	REDAATTO	DATA	APPROVATO
1	PROGETTO				
2	REVISIONE				

IL CONCESSIONARIO
CONSORZIO B.B.M.