



PROV. BRESCIA
OSPITALETTO

ELABORATI DI RIFERIMENTO


DESCRIZIONE	CODICE

NOTE

LEGENDA

- CONFINI COMUNALI
- ETTOMETRICHE
- ⊕ LIMITI DI QUOTATURA
- DEMOLIZIONE RECINZIONE
- DEMOLIZIONE RECINZIONE
- DEMOLIZIONE PARZIALE O ARTERIA DI OPERE ESISTENTI
- DEMOLIZIONE GUARD RAIL
- DEMOLIZIONE CANALETTA ALLA FRANCESE
- DEMOLIZIONE CONDOTTE DI SCARICO

QUADRO DI UNIONE

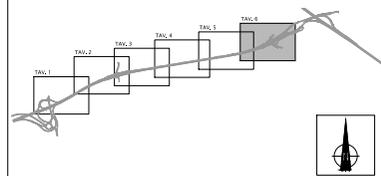

CONCEDENTE: CONCESSIONARIA:

CUP: K31B0300370007
COLLEGAMENTO AUTOSTRADALE DI CONNESSIONE TRA LE CITTÀ DI BRESCIA E MILANO

PROCESSIONE AUTORIZZATIVA D. LGS 165/2006
 DETERMINA C.I.P.C. DI APPROVAZIONE DEL PROGETTO DEFINITIVO N° 4/2009
**INTERCONNESSIONE A35-A4
 PROGETTO DEFINITIVO**

INTERCONNESSIONE A35 - A4
 RADDOPPIO CARREGGIATA LOTTO DA PROG. D+820 - 5+060
 DMAX1 - DEMOLIZIONI
 PLANIMETRIA - TAVOLA 6

Società di Progetto
Brebemi SpA
BBM CONSORZIO B.B.M.


PROGETTAZIONE: VERIFICA:

PER IL CONTO DEL CONCESSIONARIO
 BREBEMI SPA
 VIA S. GIUSEPPE 10
 25121 BRESCIA (BS) - ITALIA
 Tel. +39 030 2100000
 Fax +39 030 2100001
 E-mail: info@brebemi.it

50052	04	PL	D	11	EM	AX1	00	00	00	00	A	00
-------	----	----	---	----	----	-----	----	----	----	----	---	----

ELABORAZIONE PROGETTUALE		REVISIONE	
DATA	DESCRIZIONE	DATA	DESCRIZIONE

IL CONCESSIONARIO:

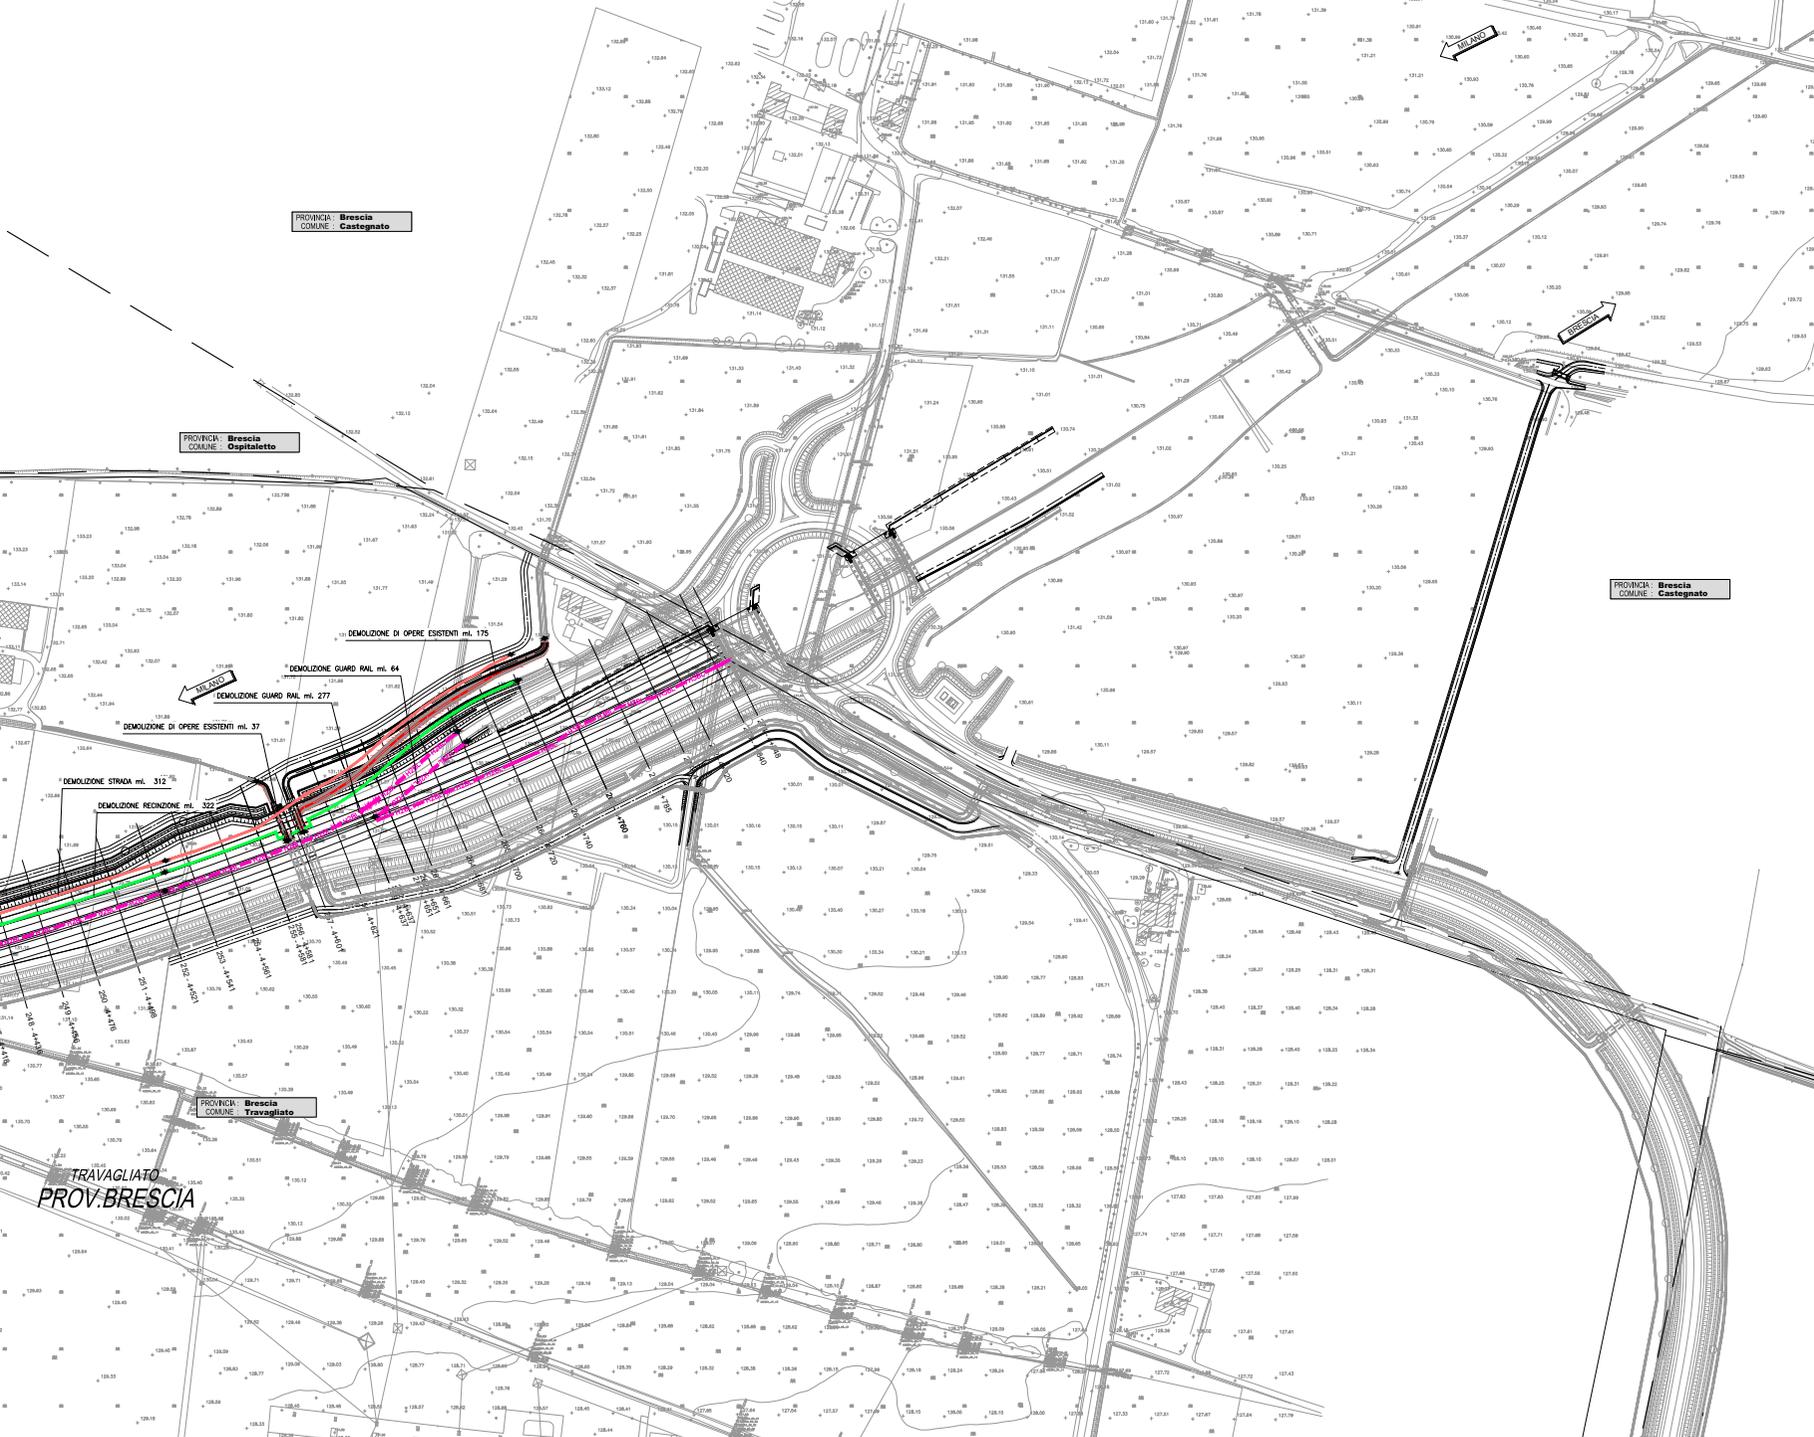

PROVINCIA: Brescia
COMUNE: Castegnato

PROVINCIA: Brescia
COMUNE: Ospitaletto

PROVINCIA: Brescia
COMUNE: Castegnato

TRAVAGLIATO
PROV. BRESCIA