


NOTE

PREVEDERE BONIFICA DEI FOSSI DI GUARDIA E IL LORO RIEMPIMENTO CON MATERIALE IDONEO PER LA FORMAZIONE DEL NUOVO RILEVATO STRADALE

LEGENDA

- RIMOZIONE BARRIERA DI SICUREZZA
- DEMOLIZIONE PAVIMENTAZIONE ESISTENTE
- DEMOLIZIONE PAVIMENTAZIONE "A4" PER AMMORSAMENTO NUOVA SOVRASTRUTTURA
- DEMOLIZIONE TESTATE TOMBINI E DEI RELATIVI COLLEGAMENTI IDRAULICI
- DEMOLIZIONE BARRIERA ANTIRUMORE
- DEMOLIZIONE CAVALCAVIA VIA CAVALLERA

QUADRO DI UNIONE

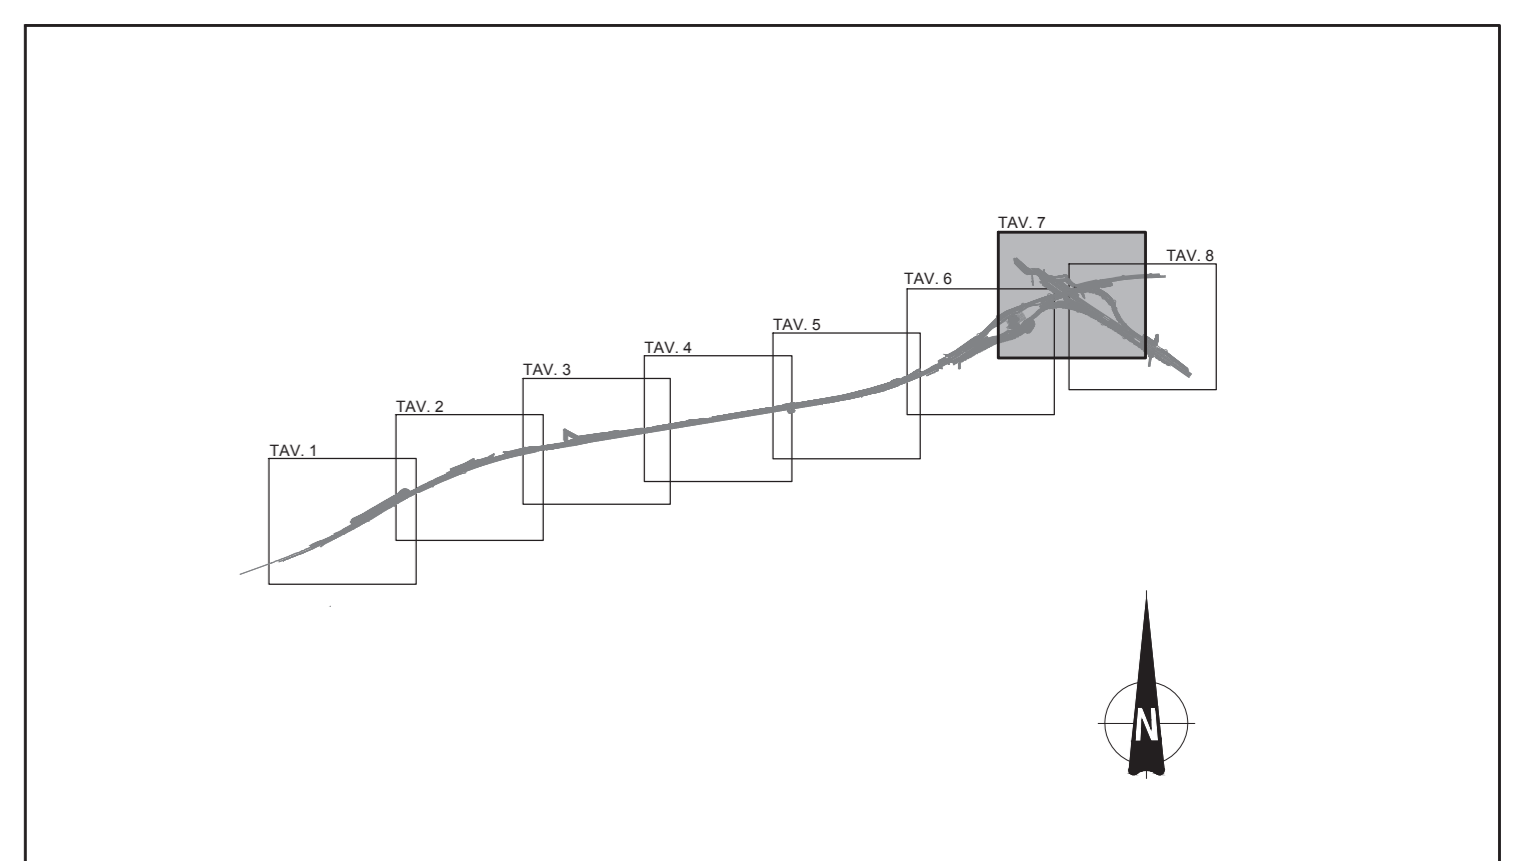

CONCEDENTE: CONCESSIONARI AUTOSTRADALI LOMBARDI

CONCESSIONARIA: SOCIETA' DI PROGETTO BREBEMI SPA

CUP E31B0500390007

### COLLEGAMENTO AUTOSTRADALE DI CONNESSIONE TRA LE CITTÀ DI BRESCIA E MILANO

PROCEDURA AUTORIZZATIVA D. LGS 163/2006  
DELIBERA C.I.P.E. DI APPROVAZIONE DEL PROGETTO DEFINITIVO N° 42/2009

## INTERCONNESSIONE A35-A4

### PROGETTO DEFINITIVO

INTERCONNESSIONE A35-A4  
INTERCONNESSIONE A35-A4 DA PROG. 5+060  
DMAX2 - DEMOLIZIONI - INTERCONNESSIONE A35-A4 DA PROG. 5+060  
PLANIMETRIA, TAVOLA 2/3

PROGETTAZIONE: **BBM CONSORZIO B.B.M.**

PER IL CONSORZIO A.D. OFFICINA TECNICA: **MARCA PROGETTI & C. S.p.A.**

PER IL CONSORZIO A.D. OFFICINA TECNICA: **MARCA PROGETTI & C. S.p.A.**

I.D.		PROG.		FASCE		PAG.		REVISIONI		DATA	
04	PL	DI	DI	DM	AX2	00	00	002	00	A	00
60279											MARZO 2011

ELABORAZIONE PROGETTUALE

N. REV.	DESCRIZIONE	DATA	REDAATTO	DATA	ESTIPOLATO	DATA	APPROVATO
1	ESABORAZIONE	03/03/2011	MM	03/03/2011	MM	03/03/2011	MM

IL CONCESSIONARIO: **Brebemi SpA**

