


NOTE

PREVEDERE BONIFICA DEI FOSSI DI GUARDIA E IL LORO RIEMPIMENTO CON MATERIALE IDONEO PER LA FORMAZIONE DEL NUOVO RILEVATO STRADALE

LEGENDA

- RIMOZIONE BARRIERA DI SICUREZZA
- DEMOLIZIONE PAVIMENTAZIONE ESISTENTE
- DEMOLIZIONE PAVIMENTAZIONE "A4" PER AMMORSAMENTO NUOVA SOVRASTRUTTURA
- DEMOLIZIONE TESTATE TOMBINI E DEI RELATIVI COLLEGAMENTI IDRAULICI
- DEMOLIZIONE BARRIERA ANTIRUMORE
- DEMOLIZIONE CAVALCAVIA VIA CAVALLERA

QUADRO DI UNIONE

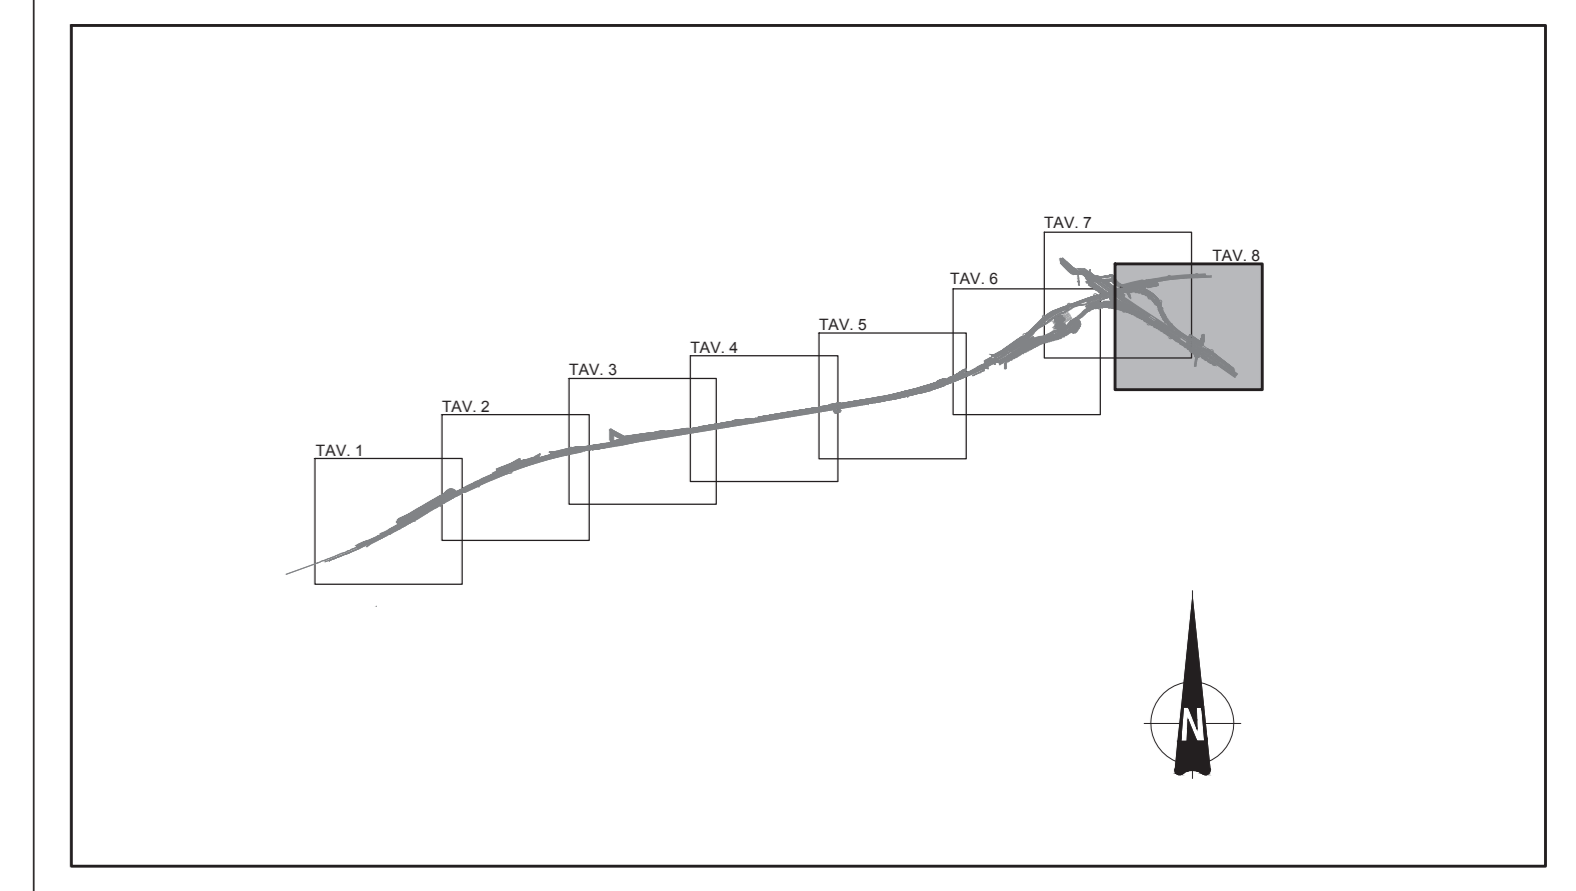

 CONCESSIONARIA AUTOSTRADE LOMBARDE	 SOCIETÀ DI PROGETTO BREBEMI SPA																																
CUP E3180500390007 COLLEGAMENTO AUTOSTRADALE DI CONNESSIONE TRA LE CITTÀ DI BRESCIA E MILANO																																	
PROCEDURA AUTORIZZATIVA D. LGS 163/2006 DELIBERA C.I.P.E. DI APPROVAZIONE DEL PROGETTO DEFINITIVO N° 42/2009 INTERCONNESSIONE A35-A4 PROGETTO DEFINITIVO																																	
INTERCONNESSIONE A35-A4 INTERCONNESSIONE A35-A4 DA PROG. 5+060 DMAX2 - DEMOLIZIONI - INTERCONNESSIONE A35-A4 DA PROG. 5+060 PLANIMETRIA. TAVOLA 3/3																																	
PROGETTAZIONE:  CONSORZIO B.B.M. <small>PER IL CONSORZIO IL DIRETTORE TECNICO MERCA PIZZOTTI & C. S.p.A. 37047 - Via "Pietro Gattolani" Ordine degli Ingegneri di Parma N. 821</small>	VERIFICA: <small>PER IL CONSORZIO IL DIRETTORE TECNICO MERCA PIZZOTTI & C. S.p.A. 37047 - Via "Pietro Gattolani" Ordine degli Ingegneri di Parma N. 821</small>																																
<table border="1" style="width: 100%; border-collapse: collapse;"> <tr> <th colspan="2">I.D.</th> <th colspan="2">PROG.</th> <th colspan="2">FAS.</th> <th colspan="2">FAS.</th> <th colspan="2">FAS.</th> <th colspan="2">FAS.</th> <th colspan="2">FAS.</th> <th colspan="2">FAS.</th> </tr> <tr> <td>60281</td> <td>04</td> <td>PL</td> <td>D</td> <td>I</td> <td>I</td> <td>DM</td> <td>AX2</td> <td>00</td> <td>00</td> <td>003</td> <td>00</td> <td>A</td> <td>00</td> <td></td> <td></td> </tr> </table>		I.D.		PROG.		FAS.		FAS.		FAS.		FAS.		FAS.		FAS.		60281	04	PL	D	I	I	DM	AX2	00	00	003	00	A	00		
I.D.		PROG.		FAS.		FAS.		FAS.		FAS.		FAS.		FAS.																			
60281	04	PL	D	I	I	DM	AX2	00	00	003	00	A	00																				
<table border="1" style="width: 100%; border-collapse: collapse;"> <thead> <tr> <th colspan="4">ELABORAZIONE PROGETTUALE</th> <th colspan="4">REVISIONE</th> </tr> <tr> <th>N.</th> <th>REV.</th> <th>DESCRIZIONE</th> <th>DATA</th> <th>REDAZIONE</th> <th>DATA</th> <th>ESITRIBUZIONI</th> <th>DATA</th> <th>APPROVATE</th> <th>DATA</th> </tr> </thead> <tbody> <tr> <td>1</td> <td>1</td> <td>ESISTENTE</td> <td></td> <td></td> <td></td> <td></td> <td></td> <td></td> <td></td> </tr> </tbody> </table>		ELABORAZIONE PROGETTUALE				REVISIONE				N.	REV.	DESCRIZIONE	DATA	REDAZIONE	DATA	ESITRIBUZIONI	DATA	APPROVATE	DATA	1	1	ESISTENTE											
ELABORAZIONE PROGETTUALE				REVISIONE																													
N.	REV.	DESCRIZIONE	DATA	REDAZIONE	DATA	ESITRIBUZIONI	DATA	APPROVATE	DATA																								
1	1	ESISTENTE																															
IL CONCEDENTE 	IL CONCESSIONARIO 																																

