


**SCHEMA A BLOCCHI GENERALE DOTAZIONE IMPIANTI SPECIALI E DELLE TELECOMUNICAZIONI C/O CASELLO - BARRIERA**

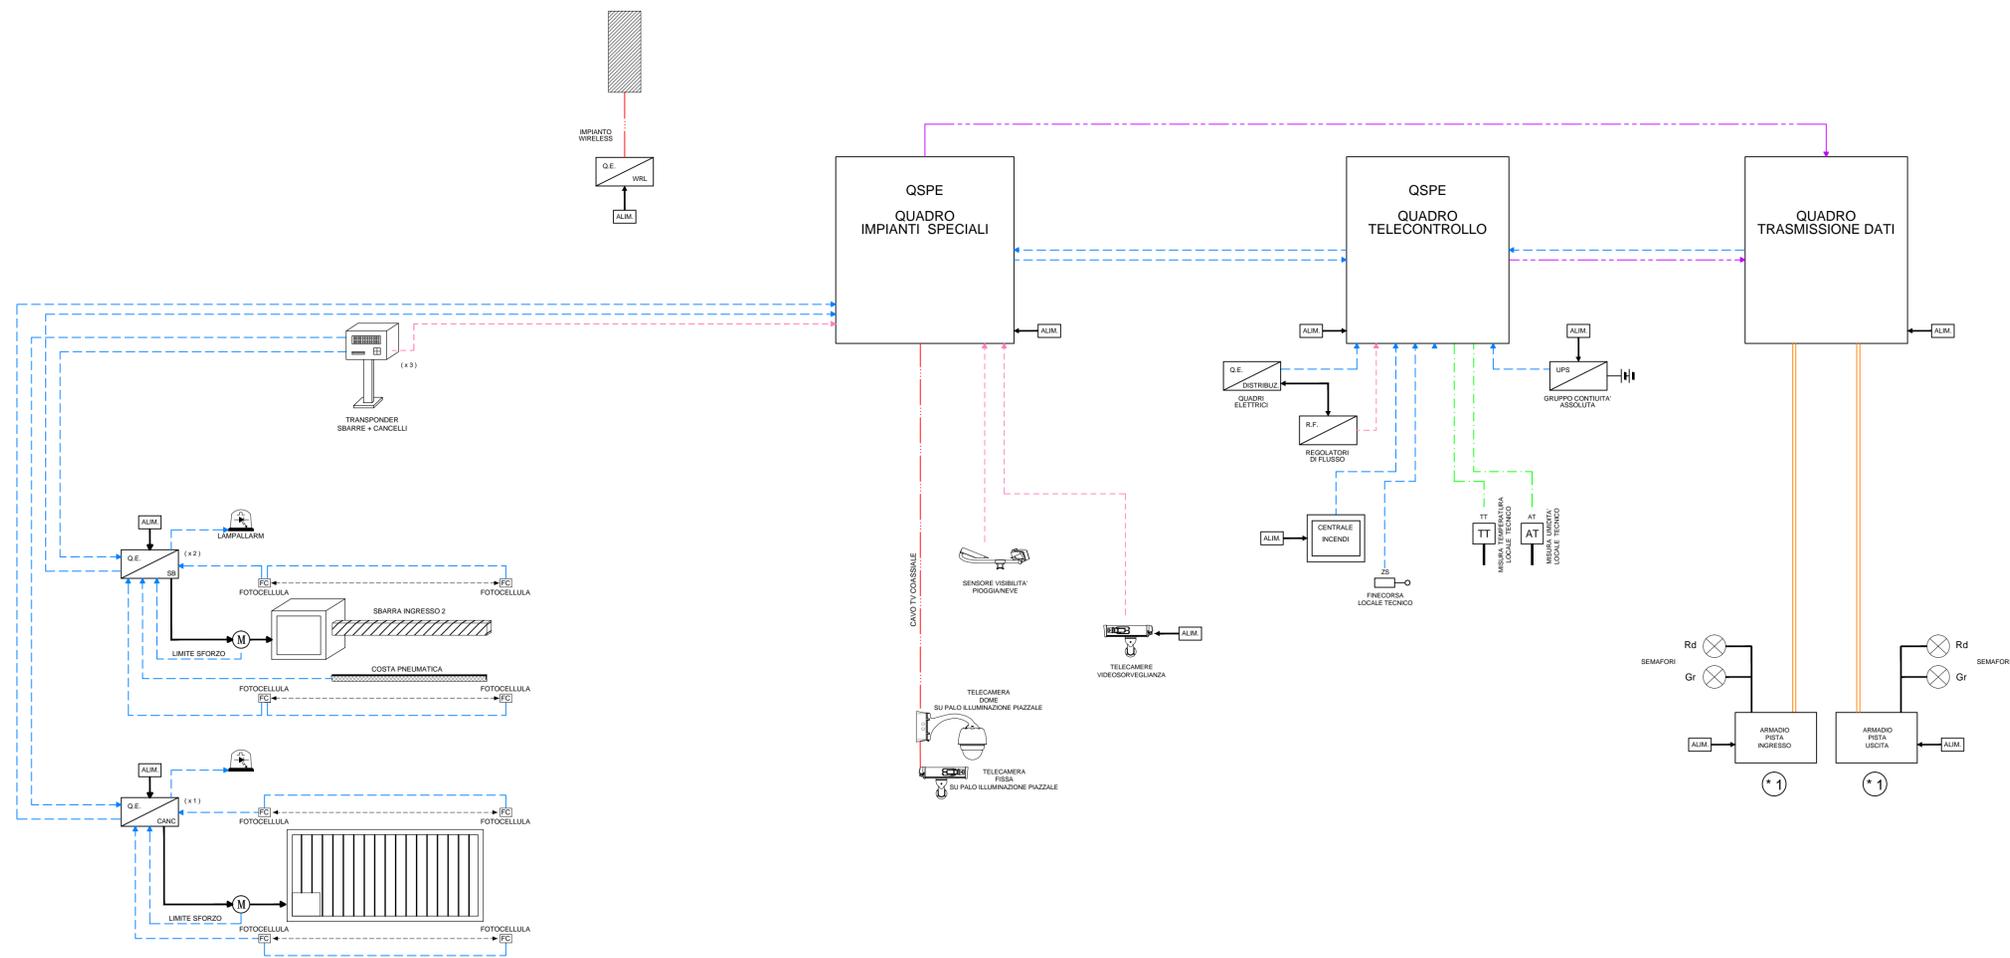

**LEGENDA**

LEGENDA SIMBOLI	
	QUADRO ELETTRICO
	DELIMITAZIONE LOCALE
	CAVO FIBRA OTTICA A 48 FIBRE
	CAVO DI ALIMENTAZIONE
	CAVO SEGNALI ANALOGICI/DATI (IN RAME)
	CAVO SEGNALI DIGITALI
	CAVO RETE TCP/IP ALLO SWITCH
	CAVO TV COASSIALE
	CAVO SEGNALI DATI DAL CAMPO RS485
DI	DIGITAL INPUT
DO	DIGITAL OUTPUT
AI	ANALOGIC INPUT
AO	ANALOGIC OUTPUT

NOTE  
 ① VEDI SCHEMA A BLOCCHI SISTEMA DI ESAZIONE

**ELABORATI DI RIFERIMENTO**

DESCRIZIONE	CODICE
SCHEMA DI CONNESSIONE QUADRO IMPIANTI SPECIALI PIAZZOLA DI SOSTA	07964
SCHEMA DI CONNESSIONE QUADRO TELECONTROLLO PIAZZOLA DI SOSTA	07965
SCHEMA A BLOCCHI PANNELLI A MESSAGGIO VARIABILE	16526
SCHEMA A BLOCCHI IMPIANTO CONTROLLO DEL TRAFFICO MEDIANTE TELECAMERE	16566
SCHEMA A BLOCCHI CONTEGGIO E CLASSIFICAZIONE VEICOLI	16605
SCHEMA A BLOCCHI RILEVAMENTO DATI METEO	08206
SCHEMA A BLOCCHI SISTEMA DI RICHIESTA SOCCORSO	08209
SCHEMA A BLOCCHI SISTEMA DI TELECONTROLLO E AUTOMAZIONE IMPIANTI TECNOLOGICI	16608

CONCEDENTE: CONCESSIONI AUTOSTRADALI LOMBARDE

CONCESSIONARIA: SOCIETA' DI PROGETTO BREBEMI SPA

CUP E31B05000390007

## COLLEGAMENTO AUTOSTRADALE DI CONNESSIONE TRA LE CITTÀ DI BRESCIA E MILANO

PROCEDURA AUTORIZZATIVA D. LGS 163/2006  
 DELIBERA C.I.P.E. DI APPROVAZIONE DEL PROGETTO DEFINITIVO N° 42/2009

# INTERCONNESSIONE A35-A4

## PROGETTO DEFINITIVO

### INTERCONNESSIONE A35 - A4

#### FAAX1 - FABBRICATO BARRIERA DI TRAVAGLIATO

#### IMPIANTI SPECIALI

#### SCHEMA A BLOCCHI IMPIANTI SPECIALI

**PROGETTAZIONE:**

**BBM** **CONSORZIO B.B.M.**

PER IL CONSORZIO  
 IL PROGETTISTA RESPONSABILE INTEGRAZIONE PRESTAZIONI SPECIALISTICHE  
 IMPRESA PIZZAROTTI e C. S.p.A.  
 Dott. Ing. Pietro Mazzoni  
 Ordine degli Ingegneri di Parma N. 821

**VERIFICA:**

PER IL CONSORZIO  
 IL DIRETTORE TECNICO  
 IMPRESA PIZZAROTTI e C. S.p.A.  
 Dott. Ing. "Sibidio" Bai-Balzer  
 Ordine degli Ingegneri di Potenza N. 631

IDENTIFICAZIONE ELABORATO											
I.D.	ENTITA'	TIPO	FASE	N.A.	LOTTO	OPERA	PROG. OPERA	TRATTO	PARTI	PROG.	DATA
60088	04	PA	D	I	11	FA	AX1	00	00	001	MARZO 2015

ELABORAZIONE PROGETTUALE						REVISIONE					
N.	REV.	DESCRIZIONE	DATA	REDATTO	DATA	CONTROLLATO	DATA	APPROVATO	DATA	APPROVATO	DATA
A	01	EMISSIONE	04/03/2015								

**IL CONCEDENTE**  
 CONCESSIONI AUTOSTRADALI LOMBARDE

**IL CONCESSIONARIO**  
 SOCIETA' DI PROGETTO  
 BREBEMI SPA

IL PRESENTE DOCUMENTO NON POTRA' ESSERE COPIATO, RIPRODOTTO O ALTAMENTE PUBBLICATO, IN TUTTO O IN PARTE, SENZA IL CONSENSO SCRITTO DELLA SGP BREBEMI S.P.A. OGNI UTILIZZO NON AUTORIZZATO SARANNO PERSECUITO A NORMA DI LEGGE.  
 THIS DOCUMENT MAY NOT BE COPIED, REPRODUCED OR PUBLISHED, EITHER IN PART OR IN ITS ENTIRETY, WITHOUT THE WRITTEN PERMISSION OF SGP BREBEMI S.P.A. UNAUTHORIZED USE WILL BE PROSECUTED BY LAW.