Società di Progetto Brebemi SpA

APPROVATO BDP

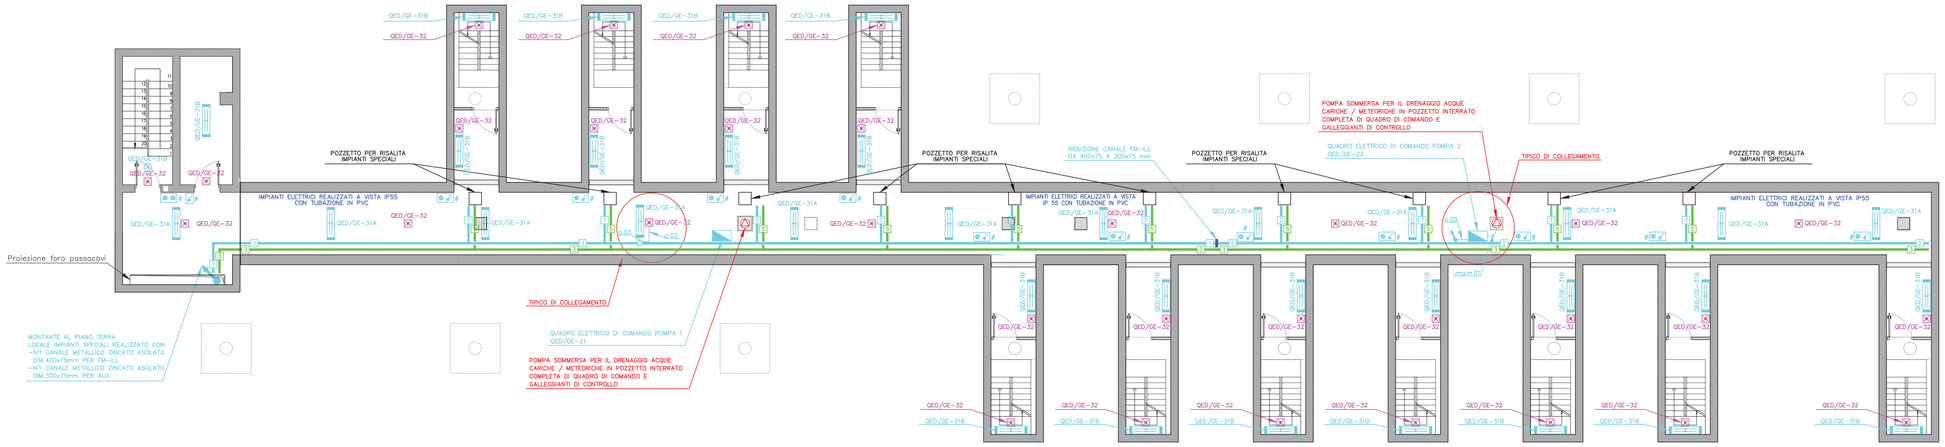

ELABORATI DI RIFERIMENTO

LEGENDA

SIMBOLO	DESCRIZIONE
	Quadro elettrico
1	Canale metallico zincato asolato con coperchio dim. 400x75 mm per FORZA MOTRICE – ILLUMINAZIONE
2	Canale metallico zincato asolato con coperchio dim. 300x75 mm per FORZA MOTRICE – ILLUMINAZIONE
3	Canale metallico zincato asolato con coperchio dim. 300x75 mm per AUSILIARI
5	Canale metallico zincato asolato con coperchio dim. 200x75 mm per AUSILIARI
7	Canale metallico zincato asolato con coperchio dim. 200x75 mm per FORZA MOTRICE – ILLUMINAZIONE
o 03	N° 1 tubo in PVC rigido Ø 25 mm posato a vista
m.u.m 01	N° 1 tubo in PVC flessibile posato sottotraccia Ø 25 mm per ALIMENTAZIONE POMPA SOMMERSA
	Cassetta di derivazione da esterno in PVC dim. 150x110x70 mm per FORZA MOTRICE / ILLUMINAZIONE
#	Scatola portafrutto da esterno IP55 a un modulo
#	Scatola portafrutto da esterno IP55 a tre moduli
	Interruttore luminoso
	Pulsante luminoso
	Apparecchio d' illuminazione da esterno IP66 con tubi fluorescenti T5 2x28 W
	Apparecchio d' illuminazione da esterno IP65 completo di lampada fluorescente da 32 W
	Complesso autonomo illuminazione di sicurezza IP65 da 1x24 W autonomia 1 h
	Pompa sommersa
	Colonna montante

CONCEDENTE

CONCESSIONI AUTOSTRADALI LOMBARDE

CONCESSIONARIA

SOCIETÀ DI PROGETTO BREBEMI SPA

CUP E31B05000390007

COLLEGAMENTO AUTOSTRADALE DI CONNESSIONE TRA LE CITTA' DI BRESCIA E MILANO

PROCEDURA AUTORIZZATIVA D. LGS 163/2006
DELIBERA C.I.P.E. DI APPROVAZIONE DEL PROGETTO DEFINITIVO N° 42/2009

INTERCONNESSIONE A35-A4 PROGETTO DEFINITIVO

INTERCONNESSIONE A35 - A4

FAAX1 - FABBRICATO BARRIERA DI TRAVAGLIATO

IMPIANTI ELETTRCI PIANO INTERRATO

FORZA MOTRICE AUSILIARI ILLUMINAZIONE

PROGETTAZIONE:

CONSORZIO B.B.M.

PER IL CONSORZIO
IL PROGETTISTA RESPONSABILE INTEGRAZIONE PRESTAZIONI SPECIALISTICHE
IMPRESA PIZZAROTTI e C. S.p.A.
Dott. Ing. Pietro Mazzoni
Ordine degli Ingegneri di Parma N. 821

PER IL CONSORZIO
IL DIRETTORE TECNICO
IMPRESA PIZZAROTTI e C. S.p.A.
Dott. Ing. Stefano Tassinari
Ordine degli Ingegneri di Potenza N. 631

VERIFICA :

I.D.	IDENTIFICAZIONE ELABORATO																	DATA:
	ENTITÀ	TIPO	FASE	N.A.	LOTTO	OPERA	PROG. OPERA	TRATTA	PARTE	PROGR.	PARTE DOC.	STATO	REV.					MARZO 2015
60126	04	SH	D	I	I1	FA	AX1	00	00	002	00	A	00	SCALA: -				

ELABORAZIONE PROGETTUALE

IL PROGETTISTA
IMPRESA PIZZAROTTI e C. S.p.A.
Dott. Ing. Pietro Mazzoni
Ordine degli Ingegneri di Parma N. 821

REVISIONE

N.	REV.	DESCRIZIONE	DATA	REDATTO	DATA	CONTROLLATO	DATA	APPROVATO
A	00	EMISSIONE	04/03/2015	CERVASCA	04/03/2015	MAZZOLI	04/03/2015	MAZZOLI

IL CONCEDENTE

CONCESSIONI AUTOSTRADALI LOMBARDE

IL CONCESSIONARIO

SOCIETÀ DI PROGETTO BREBEMI SPA

IL PRESENTE DOCUMENTO NON POTRA' ESSERE COPIATO, RIPRODOTTO O ALTRIMENTI PUBBLICATO, IN TUTTO O IN PARTE, SENZA IL CONSENSO SCRITTO DELLA SAP BREBEMI S.P.A.. OGNI UTILIZZO NON AUTORIZZATO SARA' PERSEGUITO A NORMA DI LEGGE
THIS DOCUMENT MAY NOT BE COPIED, REPRODUCED OR PUBLISHED, EITHER IN PART OR IN ITS ENTIRETY, WITHOUT THE WRITTEN PERMISSION OF SAP BREBEMI S.P.A.. UNAUTHORIZED USE WILL BE PROSECUTE BY LAW.