



**PLANIMETRIA LOCALE TECNICO BARRIERA**  
SCALA 1:500

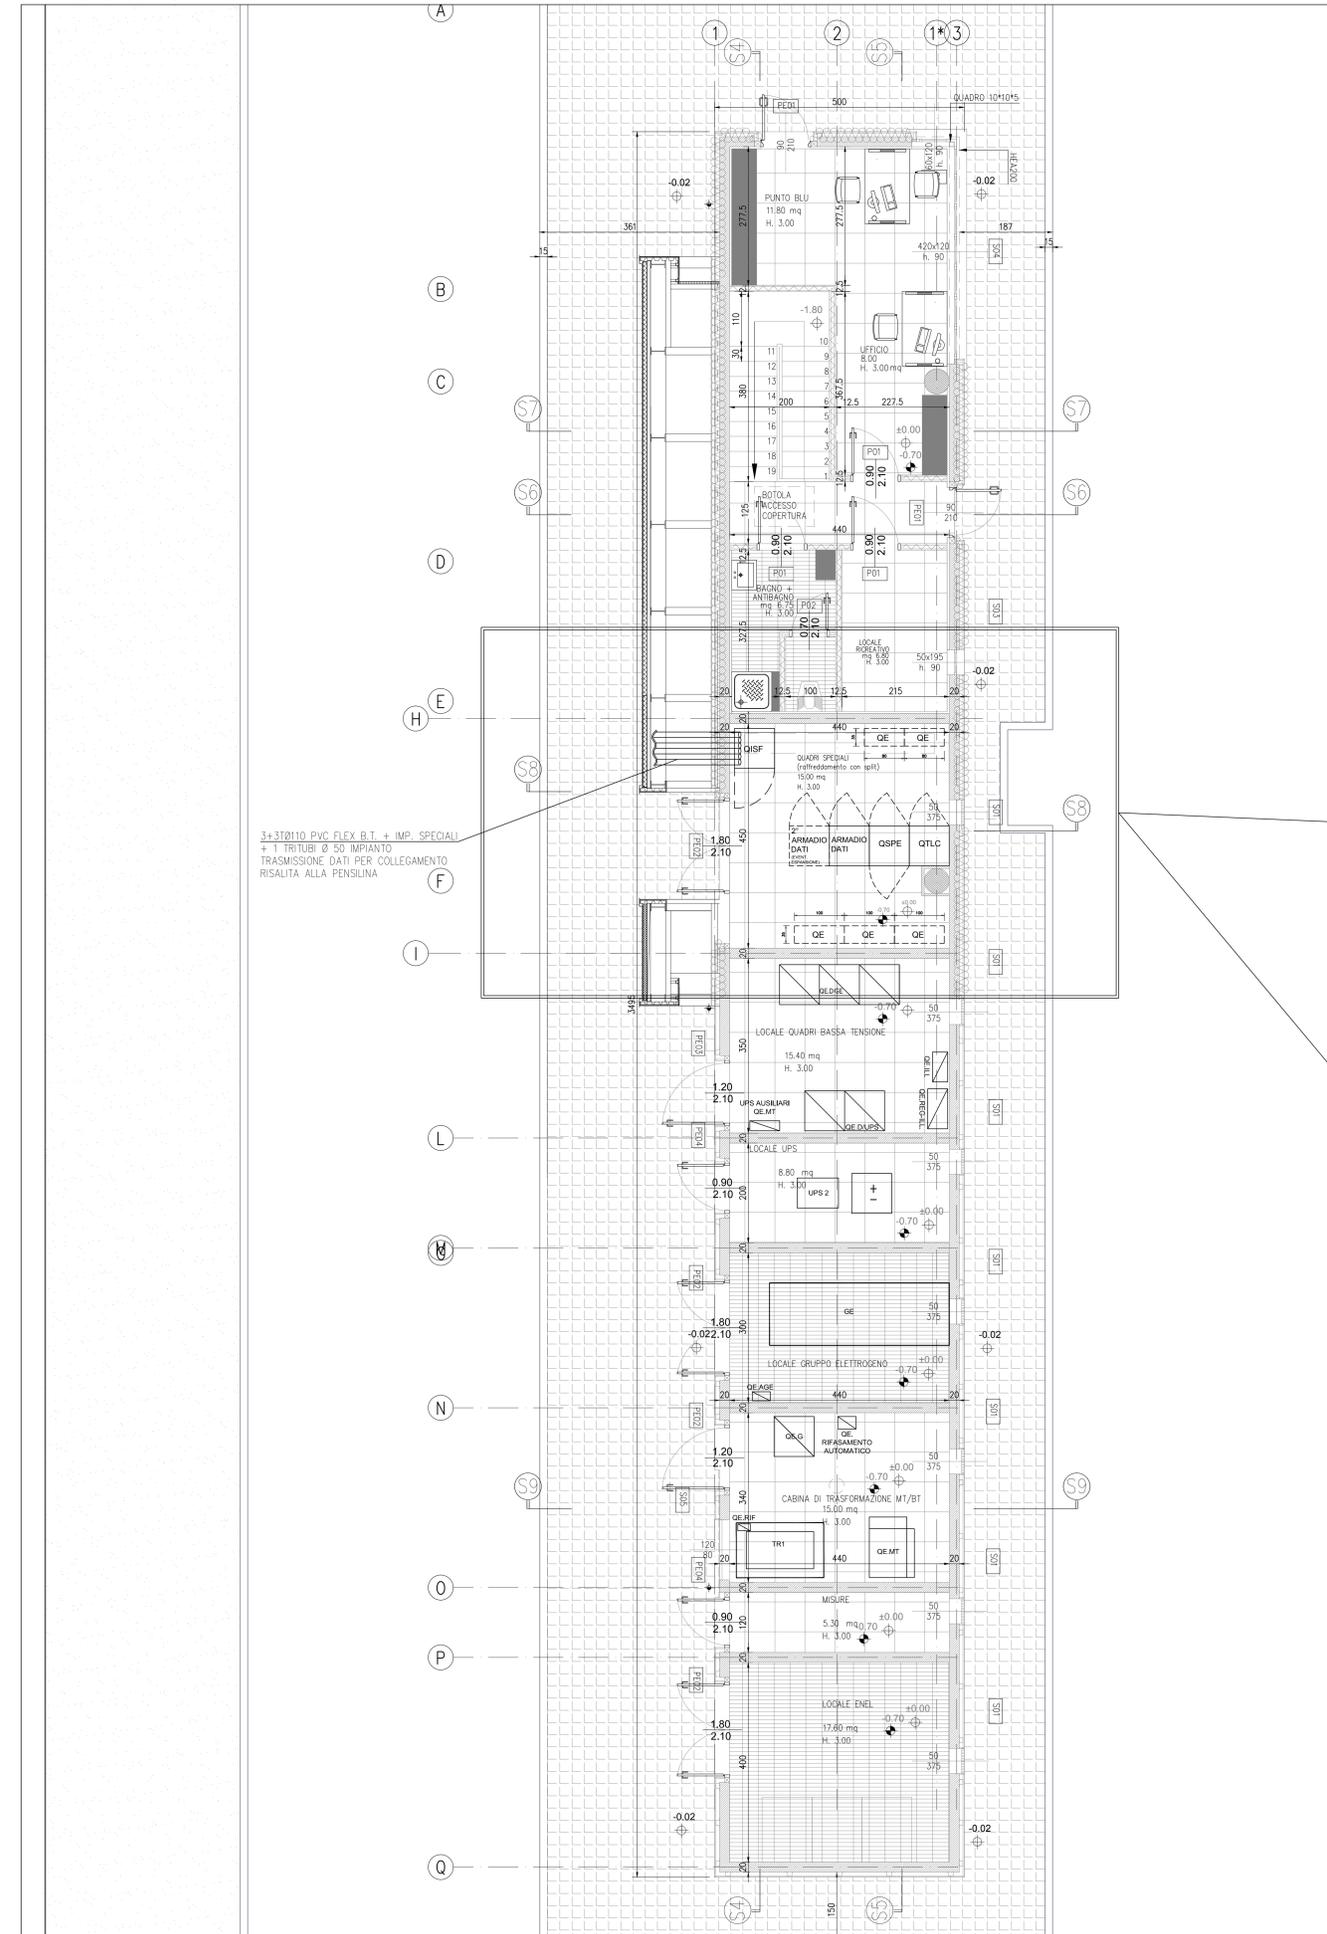


3x30x110 PVC FLEX B.T. + IMP. SPECIALI  
+ 1 TRIBUTI Ø 50 IMPIANTO  
TRASMISSIONE DATI PER COLLEGAMENTO  
RISALITA ALLA PENSLINA

**LAY OUT APPARECCHIATURE LOCALE TECNICO BARRIERA**  
SCALA 1:20

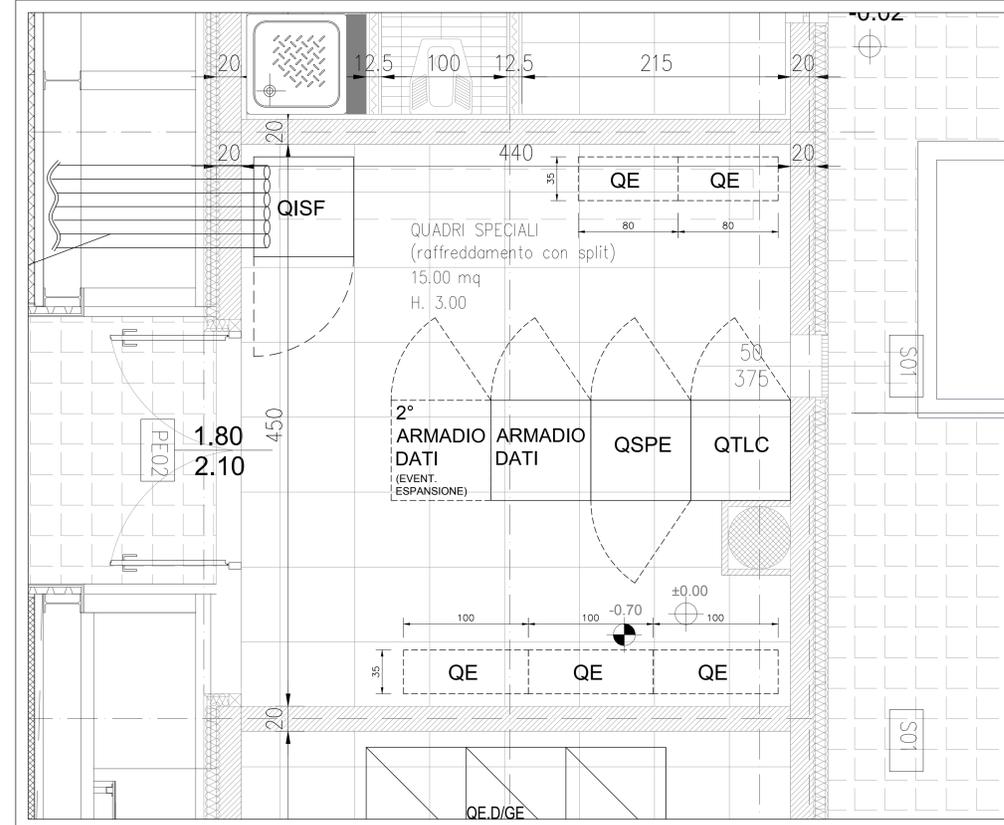

**DISTRIBUZIONE IMPIANTI SPECIALI LOCALE TECNICO BARRIERA**  
SCALA 1:20

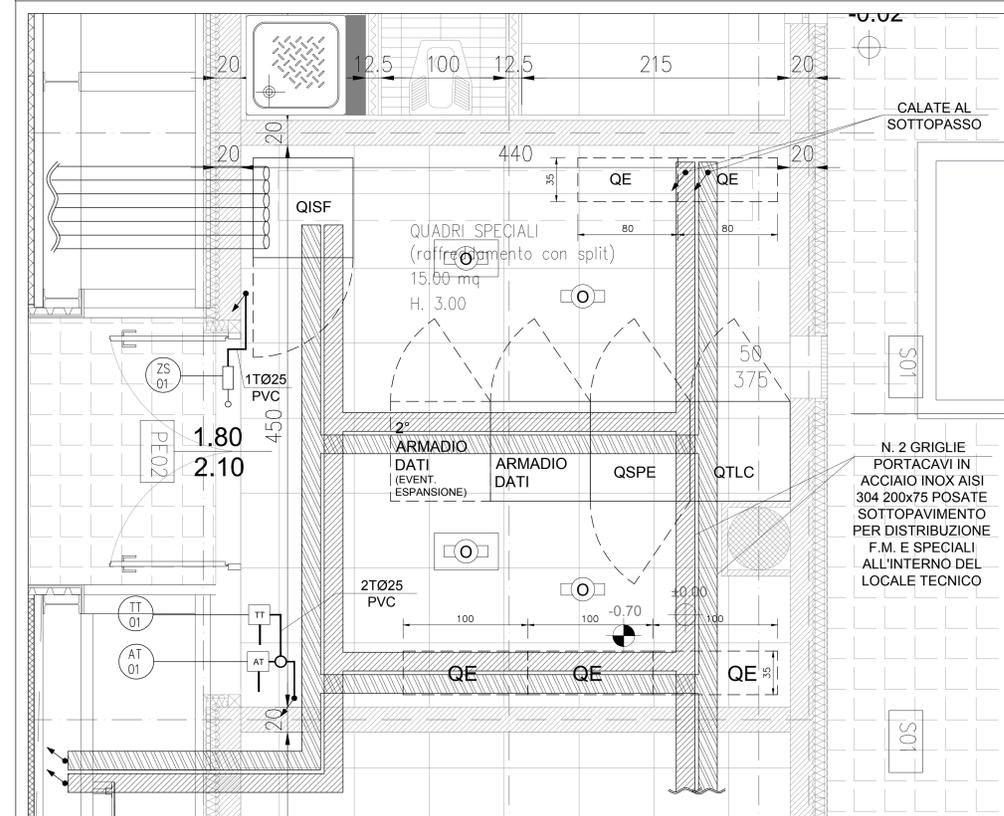

**ELABORATI DI RIFERIMENTO**

DESCRIZIONE	CODICE
ELENCO CARICHI ELETTRICI E BILANCIO ENERGETICO CASELLI/BARRIERE	16624

**NOTE**

**LEGENDA**

LEGENDA SIMBOLI	
	SENSORE OTTICO FUMI PER IMPIANTO RIVELAZIONE INCENDI
	TUBAZIONI IN PVC DI DIMENSIONI INDICATE IN Pianta
	FINECORSA PER CONTROLLO ACCESSI AI LOCALI
	SCATOLA DI DERIVAZIONE IN PVC
	MONTANTE IN DISCESA O SALITA
	MISURA DI TEMPERATURA AMBIENTE
	MISURA DI UMIDITA' RELATIVA AMBIENTE LOCALE TECNICO

**CARATTERISTICHE DEI MATERIALI**

**CONCEDENTE**  
CONCESSIONARI  
AUTOSTRADALI  
LOMBARDIE

**CONCESSIONARIA**  
SOCIETA' DI PROGETTO  
BREBESI SPA

CUP E31B0500390007

**COLLEGAMENTO AUTOSTRADALE  
DI CONNESSIONE TRA LE CITTA' DI  
BRESCIA E MILANO**

PROCEDURA AUTORIZZATIVA D. LGS 163/2006  
DELIBERA C.I.P.E. DI APPROVAZIONE DEL PROGETTO DEFINITIVO N° 42/2009

**INTERCONNESSIONE A35-A4  
PROGETTO DEFINITIVO**

**INTERCONNESSIONE A35 - A4  
FAAX1 - FABBRICATO BARRIERA DI TRAVAGLIATO  
IMPIANTI SPECIALI  
LAYOUT LOCALE IMPIANTI SPECIALI**

**PROGETTAZIONE:**  
BBM CONSORZIO B.B.M.

**VERIFICA:**  
PER IL CONSORZIO  
B. BREBESI FONDO  
MIRCA PIZZOTTI & C. S.p.A.  
PER IL CONCESSIONARIO  
MIRCA PIZZOTTI & C. S.p.A.

IDENTIFICAZIONE ELABORATO		DATA	
NO.	DESCRIZIONE	ELABORATO	REVISIONE
60542	04 PA D I I1 FA AX1 00 00 002 00 A 01		

**ELABORAZIONE PROGETTUALE**

NO.	DESCRIZIONE	DATA	REDAZIONE	DATA	VERIFICAZIONE	DATA	APPROVAZIONE
1							

**IL CONCESSIONARIO**  
BREBESI SPA