

ELABORATI DI RIFERIMENTO

| DESCRIZIONE | CODICE |
|-------------|--------|
| | |

NOTE

- TUTTE LE MISURE SONO ESPRESSE IN METRI, SALVO DOVE DIVERSAMENTE INDICATO
- LE PROGRESSIVE SONO ESPRESSE IN CHILOMETRI, SALVO DOVE DIVERSAMENTE INDICATO
- LE QUOTE ALTIMETRICHE SONO ESPRESSE IN METRI S.L.M.M., SALVO DOVE DIVERSAMENTE INDICATO

LEGENDA

SEGNALETICA VERTICALE

NUMERO AUTOMATICO DEL RIFERIMENTO

| CLASSE | CHIAMATA LETTERARIA | SEGNALAZIONE | CODICE | DESCRIZIONE |
|--------|---------------------|--------------|--------|-------------|
| A | | | | |
| B | | | | |
| C | | | | |
| D | | | | |
| E | | | | |


NOTE: I PANNELLI INTEGRATI SARANNO COMPRESI PER FORMA, DIMENSIONI E COLORE A QUANDO PREVISTI NEL D.P.R. DEL 16.12.1992 IN TUTTE LE SUCCESSIONI MODIFICHE DI INTERSEZIONI.

LA SEGNALETICA PREVISTA DEVE ESSERE CONFORME AI MODELLI E TIRI DI CUI AL DECRETO DEL PRESIDENTE DELLA REPUBBLICA DEL 16.12.1992 - n. 460, MODIFICATO ED INTEGRATO DAL DECRETO DEL PRESIDENTE DELLA REPUBBLICA DEL 16.09.1996 - n. 610 ED EVENTUALI SUCCESSIVE MODIFICHE E/O INTEGRAZIONI

- Segnale verticale: art.31 Codice delle Strade
- Segnale orizzontale: art.32 Codice delle Strade
- Segnale laterale: art.41 Codice delle Strade
- Segnale complementare: art.42 Codice delle Strade

TUTTI GLI ACCESSI STRADALI SECONDARI DEVONO ESSERE DOTATI, IN OGNI CASO, DI SEGNALETICA DI ACCESSO

- CARTELLONISTICA DA DEMOLIRE
 - CARTELLONISTICA ESISTENTE DA MODIFICARE
 - CARTELLONISTICA DI NUOVA INSTALLAZIONE
- N.B. DEVE ESSERE PREVISTO IL RIPROZIONAMENTO DI TUTTE LE TABELLE DISTANZIOMETRICHE ED ETIMOMETRICHE DELL'AUTOSTRADA ESISTENTE (DAL KM 0 AL KM49)**

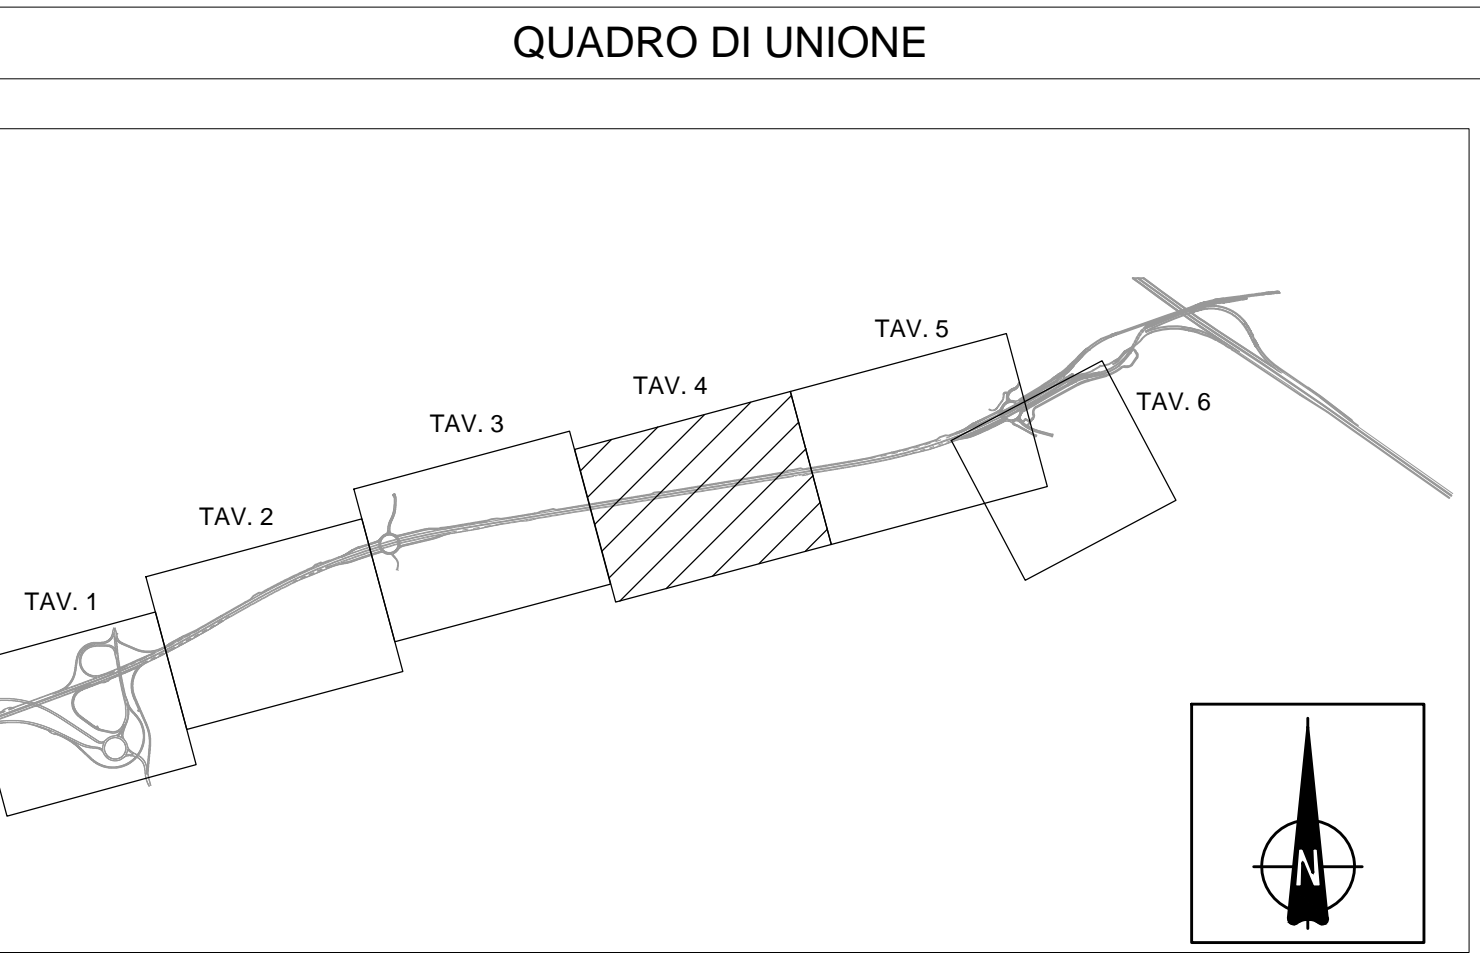

CONCESSIONARIA
SOCIETA' ANONIMA
BRESEMI SPA

CUP E31B05000300007

COLLEGAMENTO AUTOSTRADALE DI CONNESSIONE TRA LE CITTA' DI BRESCIA E MILANO

PROCEDURA AUTORIZZATIVA D. LGS 163/2006
DELIBERA D.I.P.R. DI APPROVAZIONE DEL PROGETTO DEFINITIVO N° 42/2009

INTERCONNESSIONE A35-A4
PROGETTO DEFINITIVO

INTERCONNESSIONE A35-A4
RADDOPPIO CARREGGIATA LOTTO DA PROG. 0+B20 5+060
FSAX3 - SEGNALETICA
PLANIMETRIA - TAVOLA 4

PROGETTAZIONE: **BBM** **CONSORZIO B.B.M.**

PER IL CONSORZIO
PROGETTA RESPONSABILE INGEGNERE PRESTAZIONI SPECIALIZZATE
INGEGNERI **F. & S.A.**
11049 TORO (PV) - PIAZZA DEL COMMERCIO 11
Tel. 0423/26901 - Fax 0423/26902
Codice univ. progetto G.F. Perno N. 821

PER IL CONSORZIO
PROGETTA RESPONSABILE INGEGNERE PRESTAZIONI SPECIALIZZATE
INGEGNERI **F. & S.A.**
11049 TORO (PV) - PIAZZA DEL COMMERCIO 11
Tel. 0423/26901 - Fax 0423/26902
Codice univ. progetto G.F. Perno N. 821

| ID | STATO | AUT. | DATA | AUT. | DATA | AUT. | DATA | AUT. | DATA | AUT. | DATA | MAREM 2014 | |
|-------|-------|------|------|------|------|------|------|------|------|------|------|------------|-------|
| | | | | | | | | | | | | 11 | 11050 |
| 60081 | 04 | PL | D | I | I1 | FS | AX3 | 00 | SV | 004 | 00 | A | 01 |

ELABORAZIONE PROGETTUALE

| N° | DATA | DESCRIZIONE | AUT. | DATA | AUT. | DATA | AUT. | DATA | AUT. | VERIFICA | |
|----|------|-------------|------|------|------|------|------|------|------|----------|-------|
| | | | | | | | | | | 1 | 11050 |
| 1 | | | | | | | | | | | |

IL CONCESSIONARIO **CONSORZIO B.B.M.**