

ELABORATI DI RIFERIMENTO

DESCRIZIONE	CODICE

NOTE

- TUTTE LE MISURE SONO ESPRESSE IN METRI, SALVO DOVE DIVERSAMENTE INDICATO
- LE PROGRESSIVE SONO ESPRESSE IN CHILOMETRI, SALVO DOVE DIVERSAMENTE INDICATO
- LE QUOTE ALTIMETRICHE SONO ESPRESSE IN METRI S.L.M.M., SALVO DOVE DIVERSAMENTE INDICATO

LEGENDA

SEGNALETICA VERTICALE

NUMERO APPROVATO DEL REGULAMENTO: ...

CHIAVI ALLEGATE: ...

TIPOLOGIA	DESCRIZIONE	PROG.	ALTEZZA	DIAMETRO	PROG. ALTEZZA	PROG. DIAMETRO

LA SEGNALETICA PREVISTA DEVE ESSERE CONFORME AI MODELLI E TIPI DI CUI AL DECRETO DEL PRESIDENTE DELLA REPUBBLICA DEL 16.12.1992 - n. 465, MODIFICATO ED INTEGRATO DAL DECRETO DEL PRESIDENTE DELLA REPUBBLICA DEL 16.09.1996 - n. 610 ED EVENTUALI SUCCESSIVE MODIFICHE E/O INTEGRAZIONI.


TUTTI GLI ACCESSI STRADALI SECONDARI DEVONO ESSERE DOTATI, IN DUE LATI, DI SEGNALETICA DI ACCESSO.

LE CONDIZIONI DA PROPORRE SUI SEGNAI DI DIREZIONE DELLA VIABILITÀ ORDINARIA, DEVONO ESSERE CONCORDATE IN SITO ESECUTIVA CON LE AMMINISTRAZIONI COMPETENTI. REALIZZAZIONE E MANTENIMENTO STRADALI, TUTTI GLI STRADALI, ANCHE PER UNO DEI SEGNALI INDICATI PER LA DISLOCAZIONE, DEVONO ESSERE DOTATI, SPALLE MANIPOLATE, ELEMENTI TERMINALI DELLE BARRE DI SICUREZZA, ECC. DEVONO ESSERE FORNITI ANCHE CON PANNELLI INDICATORI DI OSTACOLO.

NELLA POCA IN CUI LA SEGNALETICA VERTICALE, LAMPARE PERMANENTI, DEVE RIPORTARE QUANTO PRESCRITTO DAL D.P.R. N. 489/1987, LE LAMPE, NECESSARIE AL MANTENIMENTO IN FUNZIONE DI CODICE DELLA STRADA, DEVONO ESSERE REALIZZATE CON LA REALTÀ DEL SEGNO (TIPO DI ABBONTO) DA CONCORDARE ED IL SEGNO STESSO LIBERO DI CODICI.

- CARTELLONISTICA DA DEMOLIRE
 - * CARTELLONISTICA ESISTENTE DA MODIFICARE
 - CARTELLONISTICA DI NUOVA INSTALLAZIONE
- N.B. DEVE ESSERE PREVISTO IL RIPOSIZIONAMENTO DI TUTTE LE TABELLE DISTANZIOMETRICHE ED ETOMETRICHE DELL'AUTOSTRADA ESISTENTE (DAL KM 0 AL KM49)

QUADRO DI UNIONE

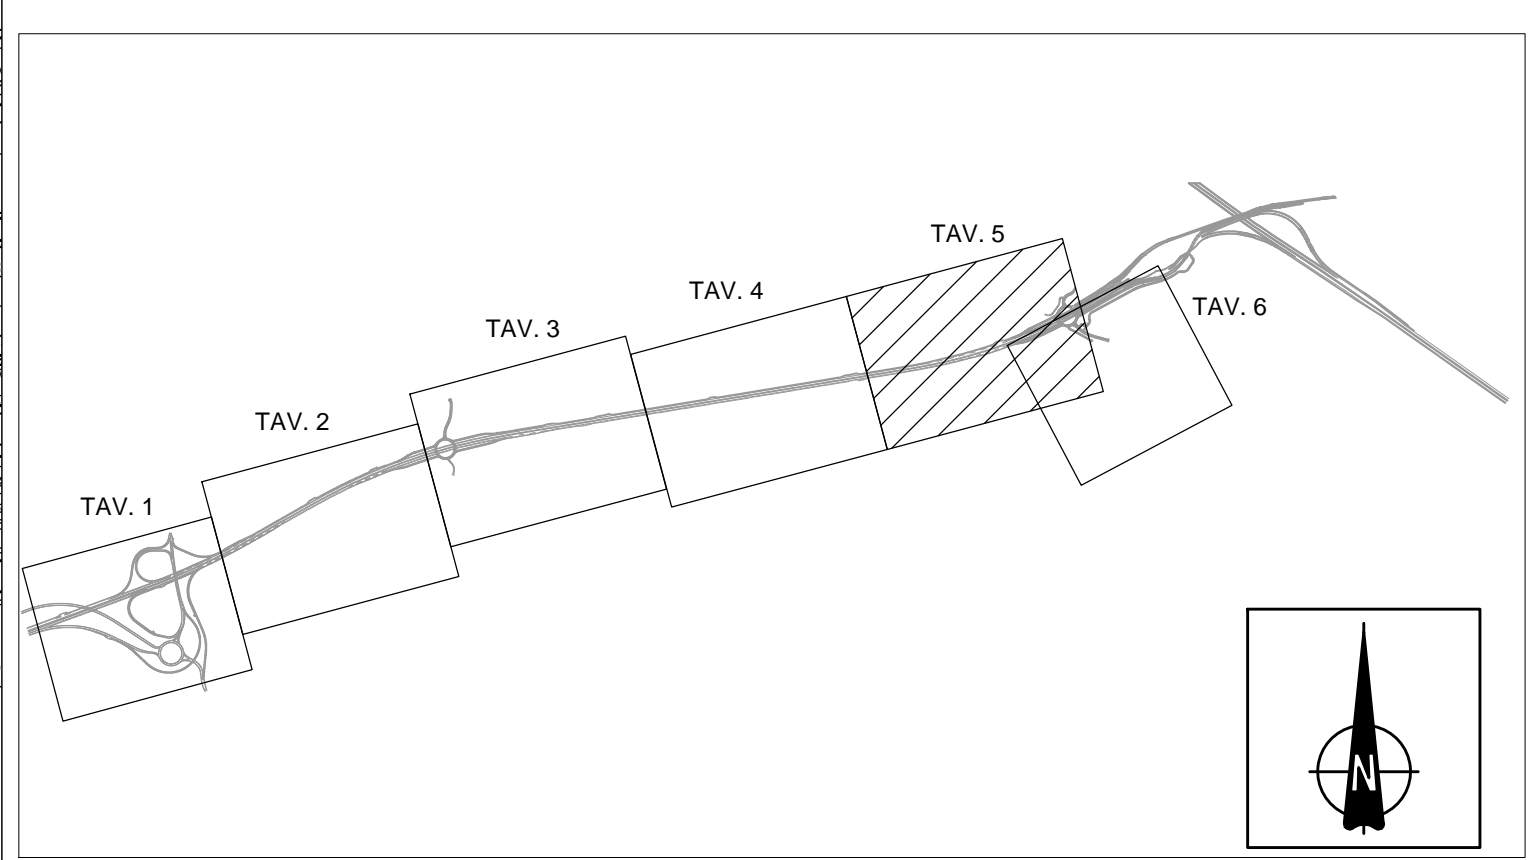

CONCEDENTE: CONCESSIONARIA

COLLEGAMENTO AUTOSTRADALE DI CONNESSIONE TRA LE CITTÀ DI BRESCIA E MILANO

PROCEDURA AUTORIZZATIVA D. LGS 163/2006
 DELIBERA D.L.P.E. DI APPROVAZIONE DEL PROGETTO DEFINITIVO N° 42/2009

INTERCONNESSIONE A35-A4
PROGETTO DEFINITIVO

INTERCONNESSIONE A35-A4
 RADDOPPIO CARREGGIATA LOTTO DA PROG. 0+820 5+060
 FSAx3 - SEGNALETICA
 SEGNALETICA VERTICALE
 PLANIMETRIA - TAVOLA 5

PROGETTAZIONE: **CONSORZIO B.B.M.**

VERIFICA I: **CONSORZIO B.B.M.**

60082 | 04 | PL | D | I | I1 | FS | AX3 | 00 | SV | 005 | 00 | A | 01

ELABORAZIONE PROGETTUALE | REVISIONE

N. REV.	DESCRIZIONE	DATA	REVISIONE	DATA	CONTROLLATO	DATA	APPROVATO

IL PROGETTO: **CONSORZIO B.B.M.**

PER IL CONCORDO: **CONSORZIO B.B.M.**

IL CONCESSIONARIO: **CONSORZIO B.B.M.**