

DESCRIZIONE	CODICE

NOTE

- TUTTE LE MISURE SONO ESPRESSE IN METRI, SALVO DOVE DIVERSAMENTE INDICATO
- LE PROGRESSIVE SONO ESPRESSE IN CHILOMETRI, SALVO DOVE DIVERSAMENTE INDICATO
- LE QUOTE ALTIMETRICHE SONO ESPRESSE IN METRI S.L.M.M., SALVO DOVE DIVERSAMENTE INDICATO

LEGENDA

SEGNALETICA ORIZZONTALE

Le strisce longitudinali servono per separare i sensi di marcia o le corsie di marcia, per delimitare la carreggiata ovvero per incollare i veicoli verso determinate direzioni; lo larghezza minima delle strisce longitudinali escluse quelle di margine, e' di 15 cm per le autostrade e per le strade extraurbane principali, di 12 cm per le strade extraurbane secondarie, urbane di scorrimento e urbane di quartiere e di 10 cm per le strade locali.

La larghezza minima per le distanze longitudinali di margine è di 25cm per le autostrade e le strade extraurbane principali, di 15cm per le rompe della autostrade e delle extraurbane principali, urbane di scorrimento ed urbane di quartiere e di 12cm per le strade locali.

SEGNALETICA ORIZZONTALE
STRISCE LONGITUDINALI

Strisce di preavviso all'approssimarsi di una striscia continua Art.138 (Art.40 Cod. Str.)




Strisce di margine della carreggiata Art.141 (Art.40 Cod. Str.)




Strisce di separazione dei sensi di marcia e delle corsie di marcia con velocità non superiore a 50 Km/h in galleria Art.138 (Art.40 Cod. Str.)



Strisce per delimitare le corsie di accelerazione e decelerazione Art.138 (Art.40 Cod. Str.)

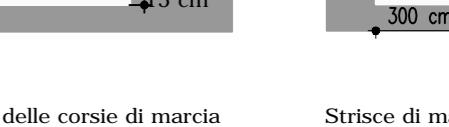

Strisce di separazione dei sensi di marcia e delle corsie di marcia con velocità superiore a 10 Km/h Art.138 (Art.40 Cod. Str.)

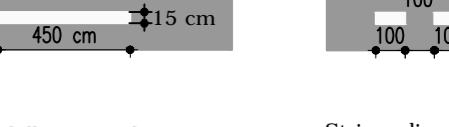


Strisce di margine, per interruzione di linee continue in corrispondenza di accessi laterali o di passi carriabili Art.138 (Art.40 Cod. Str.)



Strisce di margine della carreggiata strade locali Art.141 (Art.40 Cod. Str.)



QUADRO DI UNIONE

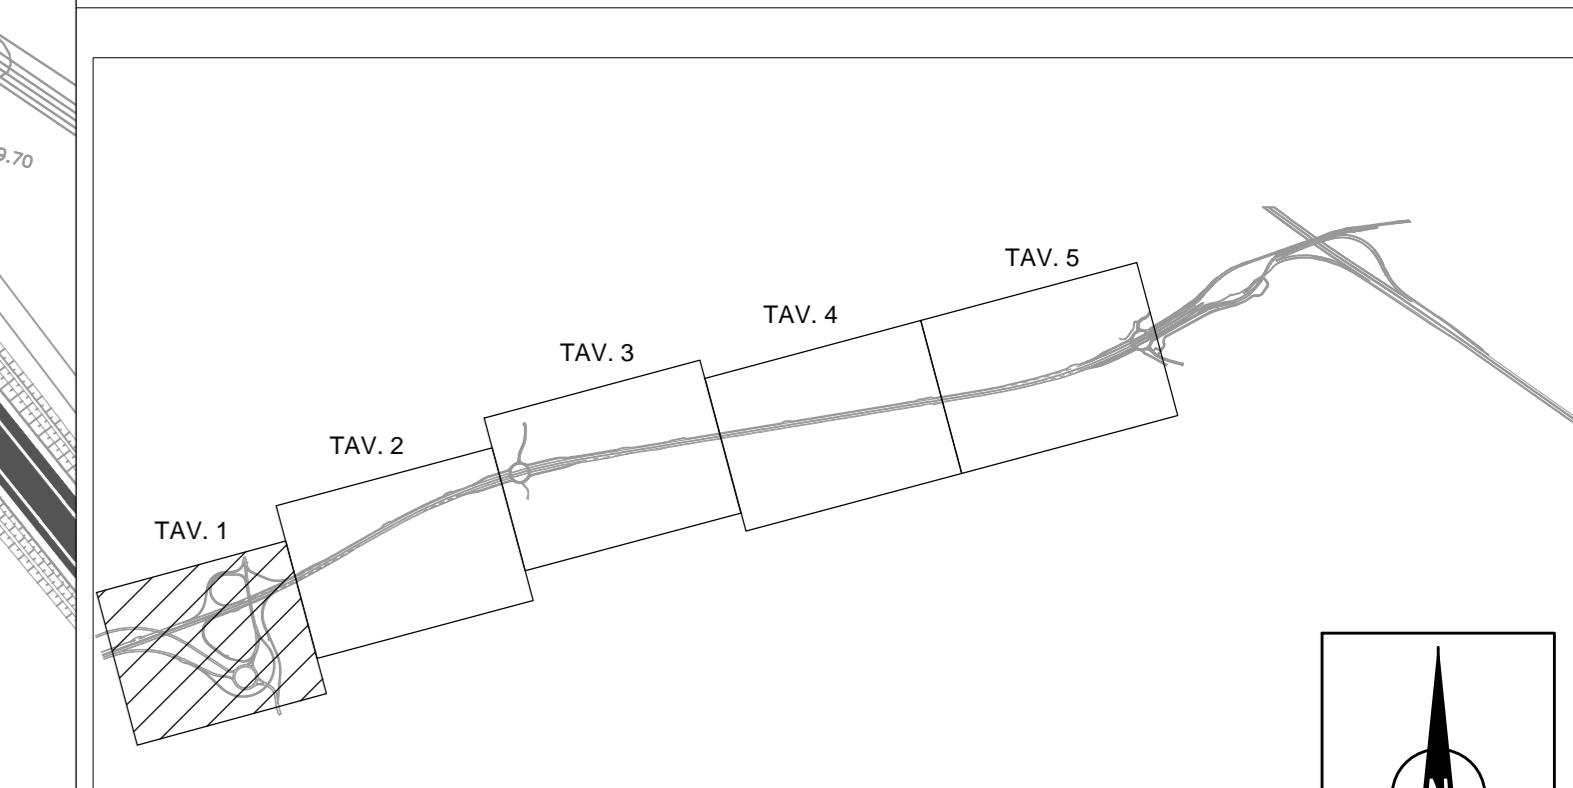

CONCEDENTE	CONCESSIONARIA
	SOCIETÀ DI PROGETTO BREBEMI SPA

CUP E31805000390007

COLLEGAMENTO AUTOSTRADALE
DI CONNESSIONE TRA LE CITTÀ DI
BRESCIA E MILANO

PROCEDURA AUTORIZZATIVA D. LGS 163/2006
DELIBERA C.I.P.E. DI APPROVAZIONE DEL PROGETTO DEFINITIVO N° 42/2009

INTERCONNESSIONE A35-A4
PROGETTO DEFINITIVO

INTERCONNESSIONE A35-A4

RADDOPIO CARREGGIATA LOTTO 0A PROG. 0+820 5+060

FSAX3 - SEGNALETICA
SEGNALETICA ORIZZONTALE
PLANIMETRIA - TAVOLA 1

PROGETTAZIONE: CONSORZIO B.B.M.

VERIFICA:

IL CONSORZIO
IL PROGETTISTA RESPONSABILE INTEGRATE PRESTAZIONI SPECIALISTICHE
MOSCA MEDAGNI & C. S.p.A.
Ordine degli Ingegneri di Parma N. 821IL CONCESSIONARIO
IL DIRETTORE TECNICO
MOSCA MEDAGNI & C. S.p.A.
Ordine degli Ingegneri di Parma N. 631Per il Consorzio
Progetto BBM
Ordine degli Ingegneri di Parma N. 821Per il Consorzio
Progetto BBM
Ordine degli Ingegneri di Parma N. 631Per il Consorzio
Progetto BBM
Ordine degli Ingegneri di Parma N. 821Per il Consorzio
Progetto BBM
