

ELABORATI DI RIFERIMENTO	
DESCRIZIONE	CODICE

NOTE



- TUTTE LE MISURE SONO ESPRESSE IN METRI, SALVO DOVE DIVERSAMENTE INDICATO
- LE PROGRESSIVE SONO ESPRESSE IN CHILOMETRI, SALVO DOVE DIVERSAMENTE INDICATO
- LE QUOTE ALTIMETRICHE SONO ESPRESSE IN METRI S.L.M.M., SALVO DOVE DIVERSAMENTE INDICATO

LEGENDA

SEGNALETICA ORIZZONTALE

Le strisce longitudinali servono per appurare i sensi di marcia o la corsia di marcia, per delimitare le carreggiate ovari per incrociare i veicoli verso determinate direzioni; la lunghezza minima delle strisce longitudinali è di 15 cm per le autostrade e per le strade extraurbane principali, di 12 cm per le strade extraurbane secondarie, urbane di scorrimento e urbane di quartiere e 10 cm per le strade locali.

La larghezza minima per le strisce longitudinali di marcia è di 25cm per le autostrade e le strade extraurbane principali, di 15cm per le rampe delle autostrade e delle extraurbane secondarie, urbane di scorrimento ed urbane di quartiere e di 12cm per le strade locali.

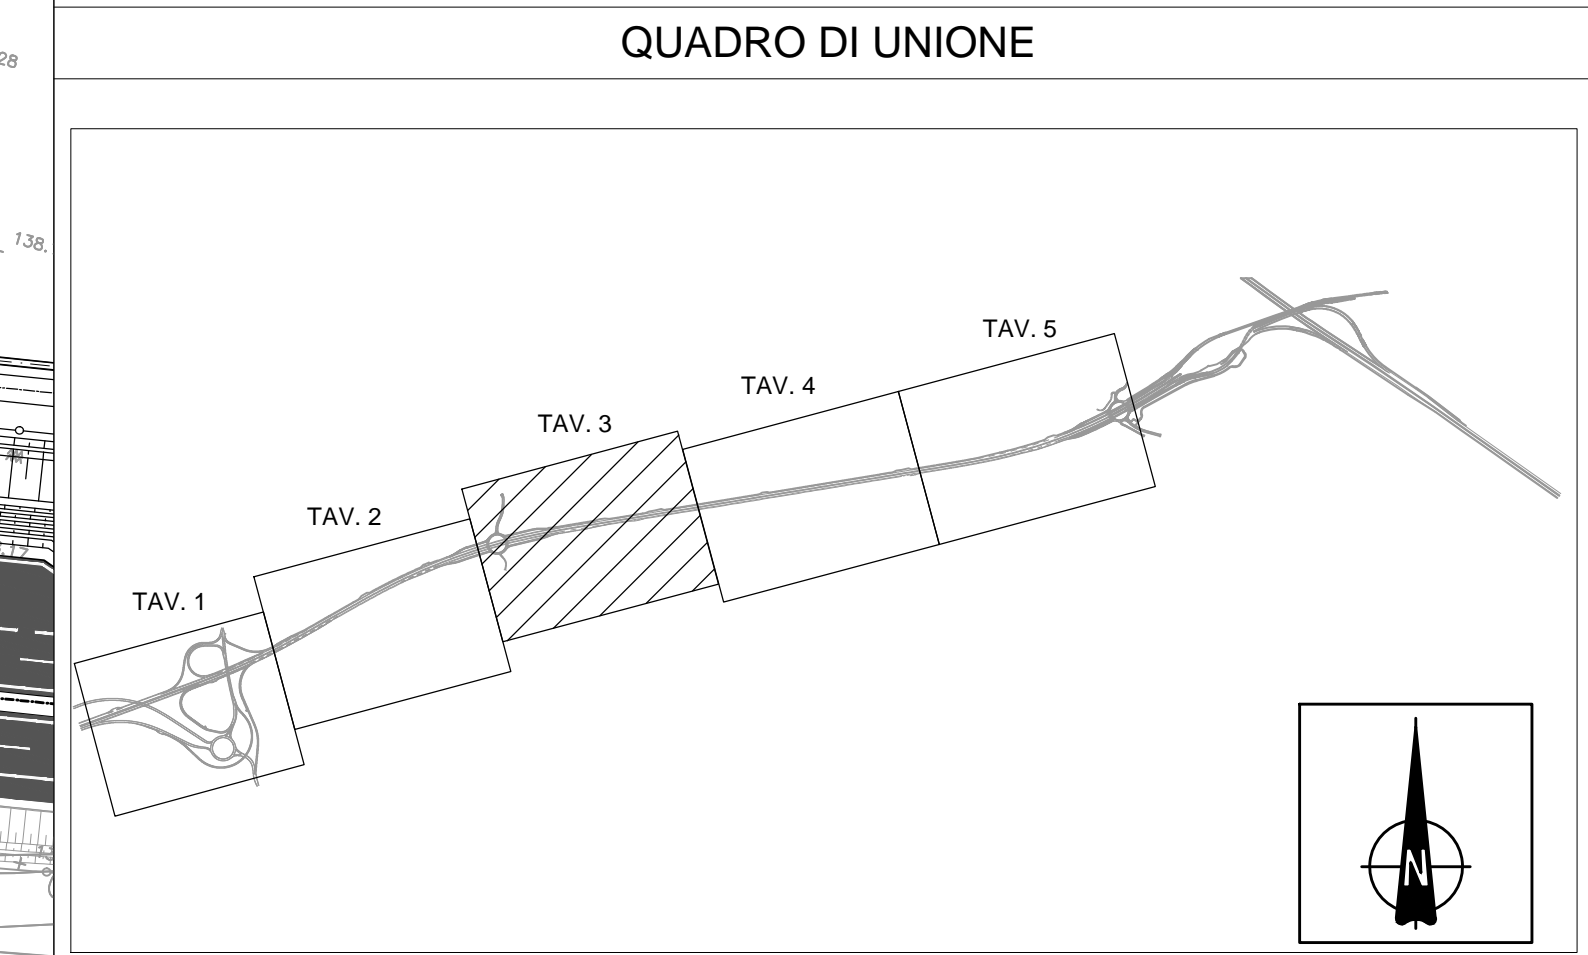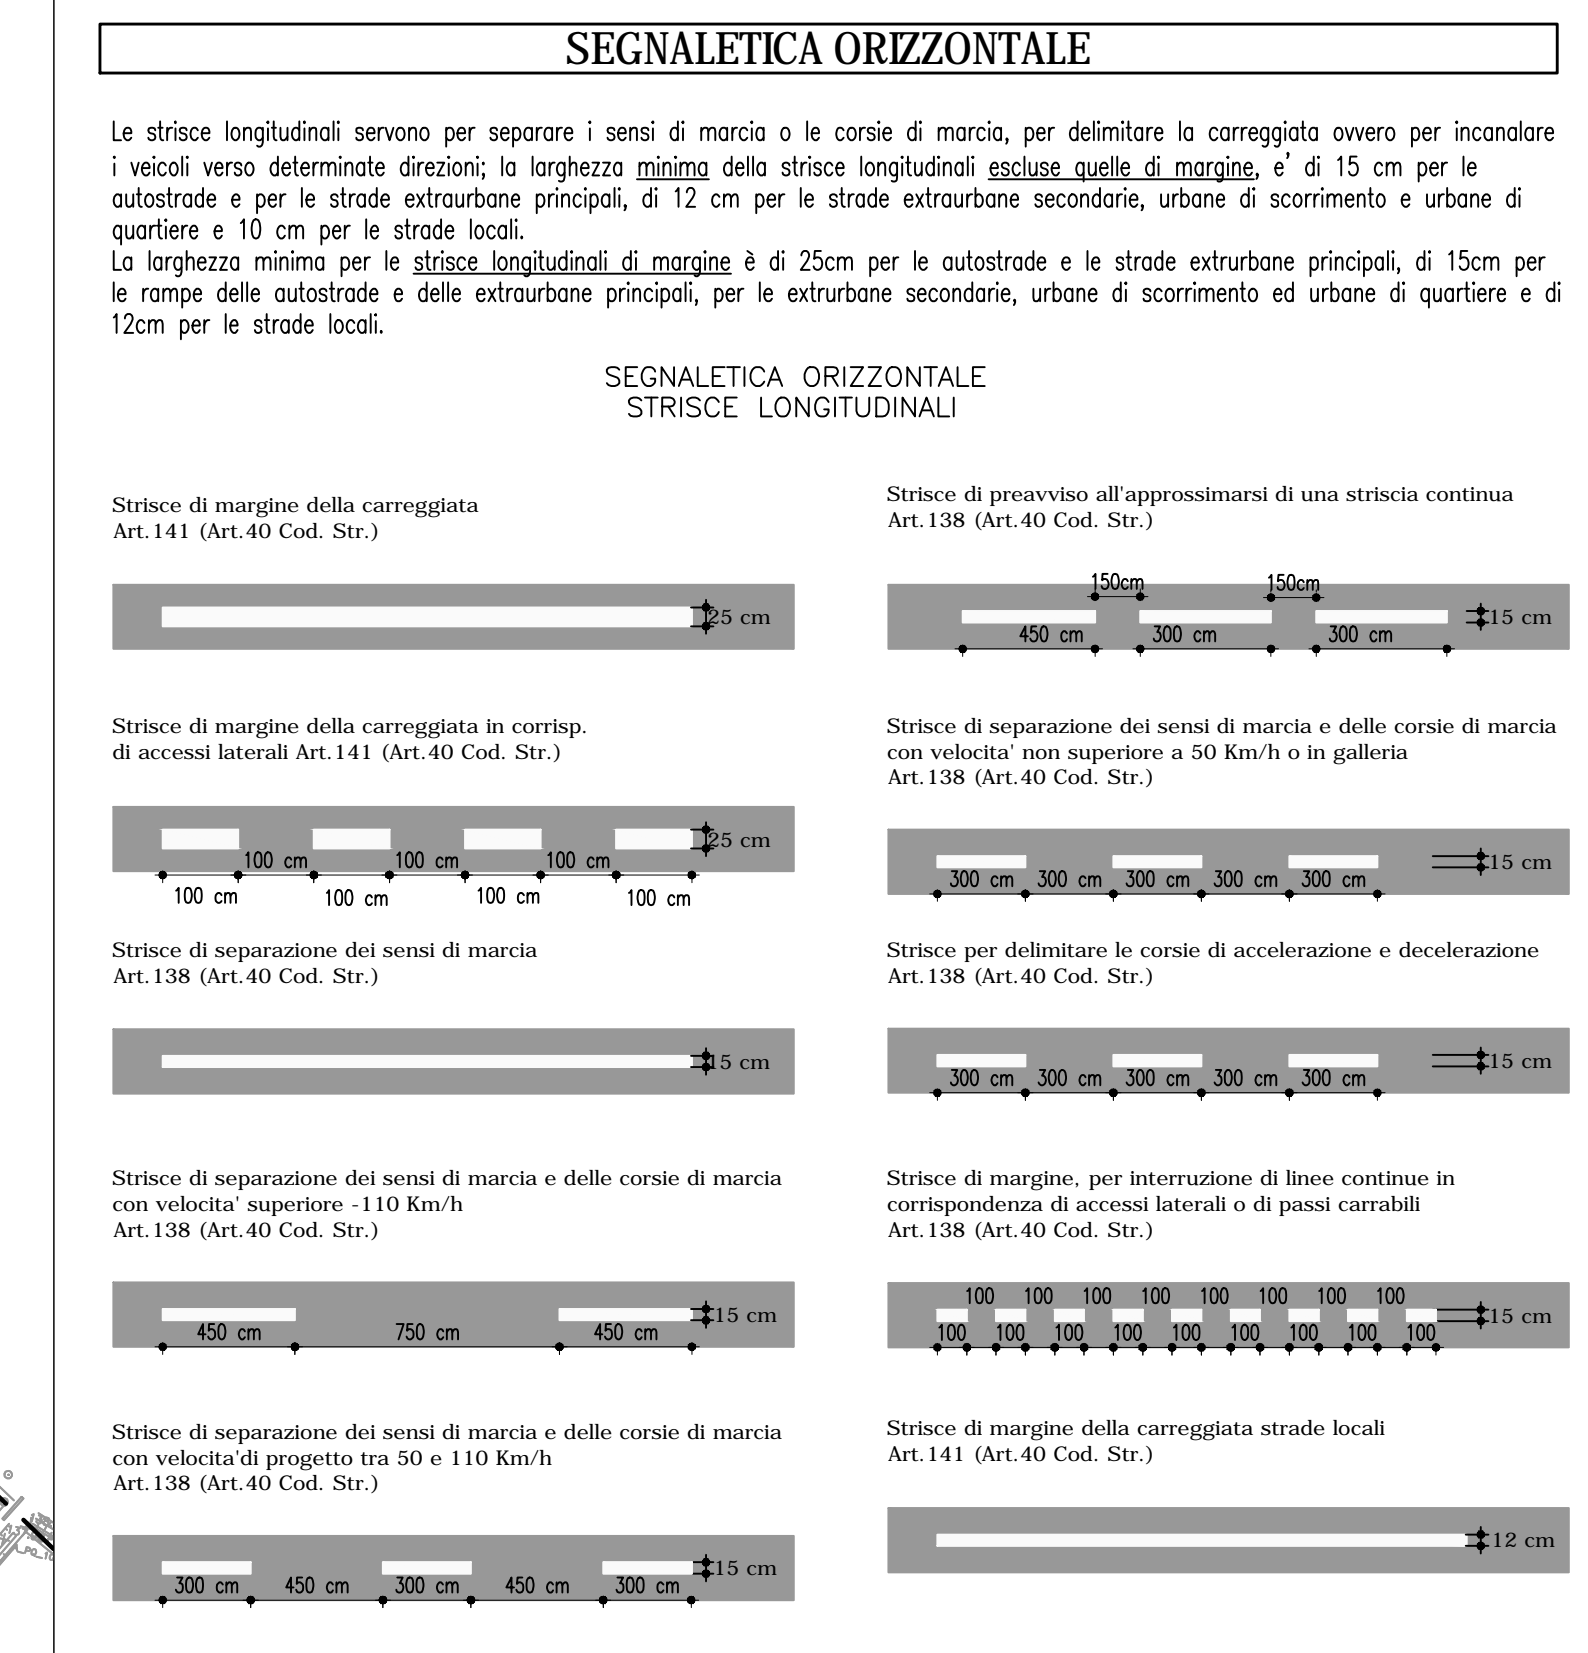

CONCEDENTE: CONCESSIONARI AUTOSTRADALI LOMBARDE

CONCESSIONARIA: SOCIETÀ IN PROGETTO BRESEMI SPA

CUP E3180500390007

COLLEGAMENTO AUTOSTRADALE DI CONNESSIONE TRA LE CITTÀ DI BRESCIA E MILANO

PROCEDURA AUTORIZZATIVA D. LGS 163/2006 DELIBERA D.I.P.R. DI APPROVAZIONE DEL PROGETTO DEFINITIVO N° 42/2009

INTERCONNESSIONE A35-A4 PROGETTO DEFINITIVO

INTERCONNESSIONE A35-A4

RADDOPPIO CARREGGIATA LOTTO DA PROG. 0+B20 5+060

FSAX3 - SEGNALETICA

SEGNALETICA ORIZZONTALE

PLANIMETRIA - TAVOLA 3

PROGETTAZIONE:	VERIFICA:																								
BBM CONSORZIO B.B.M.																									
PER IL CONCEDENTE INGEGNERIA RESPONSABILE ING. ANTONIO SPECIALEZZI ING. RICCARDO BIANCHI ING. LUIGI VIGORELLI Via S. Felice 10 - 25124 Brescia - Tel. 030/2100000	PER IL CONCESSIONARIO INGEGNERIA RESPONSABILE ING. ROBERTO BIANCHI ING. RICCARDO BIANCHI ING. LUIGI VIGORELLI Via S. Felice 10 - 25124 Brescia - Tel. 030/2100000																								
<table border="1"> <thead> <tr> <th colspan="2">IDENTIFICAZIONE ELABORATO</th> <th colspan="2">DATA</th> <th colspan="2">AUTORE</th> <th colspan="2">REVISIONE</th> </tr> <tr> <th>NUMERO</th> <th>DESCRIZIONE</th> <th>DATA</th> <th>REVISIONE</th> <th>DATA</th> <th>REVISIONE</th> <th>DATA</th> <th>REVISIONE</th> </tr> </thead> <tbody> <tr> <td>60085</td> <td>04 PL D I I1 FS AX3 00 SO 003 00 A 01</td> <td> </td> <td> </td> <td> </td> <td> </td> <td> </td> <td> </td> </tr> </tbody> </table>		IDENTIFICAZIONE ELABORATO		DATA		AUTORE		REVISIONE		NUMERO	DESCRIZIONE	DATA	REVISIONE	DATA	REVISIONE	DATA	REVISIONE	60085	04 PL D I I1 FS AX3 00 SO 003 00 A 01						
IDENTIFICAZIONE ELABORATO		DATA		AUTORE		REVISIONE																			
NUMERO	DESCRIZIONE	DATA	REVISIONE	DATA	REVISIONE	DATA	REVISIONE																		
60085	04 PL D I I1 FS AX3 00 SO 003 00 A 01																								

IL CONCESSIONARIO: CONCESSIONARI AUTOSTRADALI LOMBARDE

IL CONCESSIONARIO: SOCIETÀ IN PROGETTO BRESEMI SPA

APPROVATO