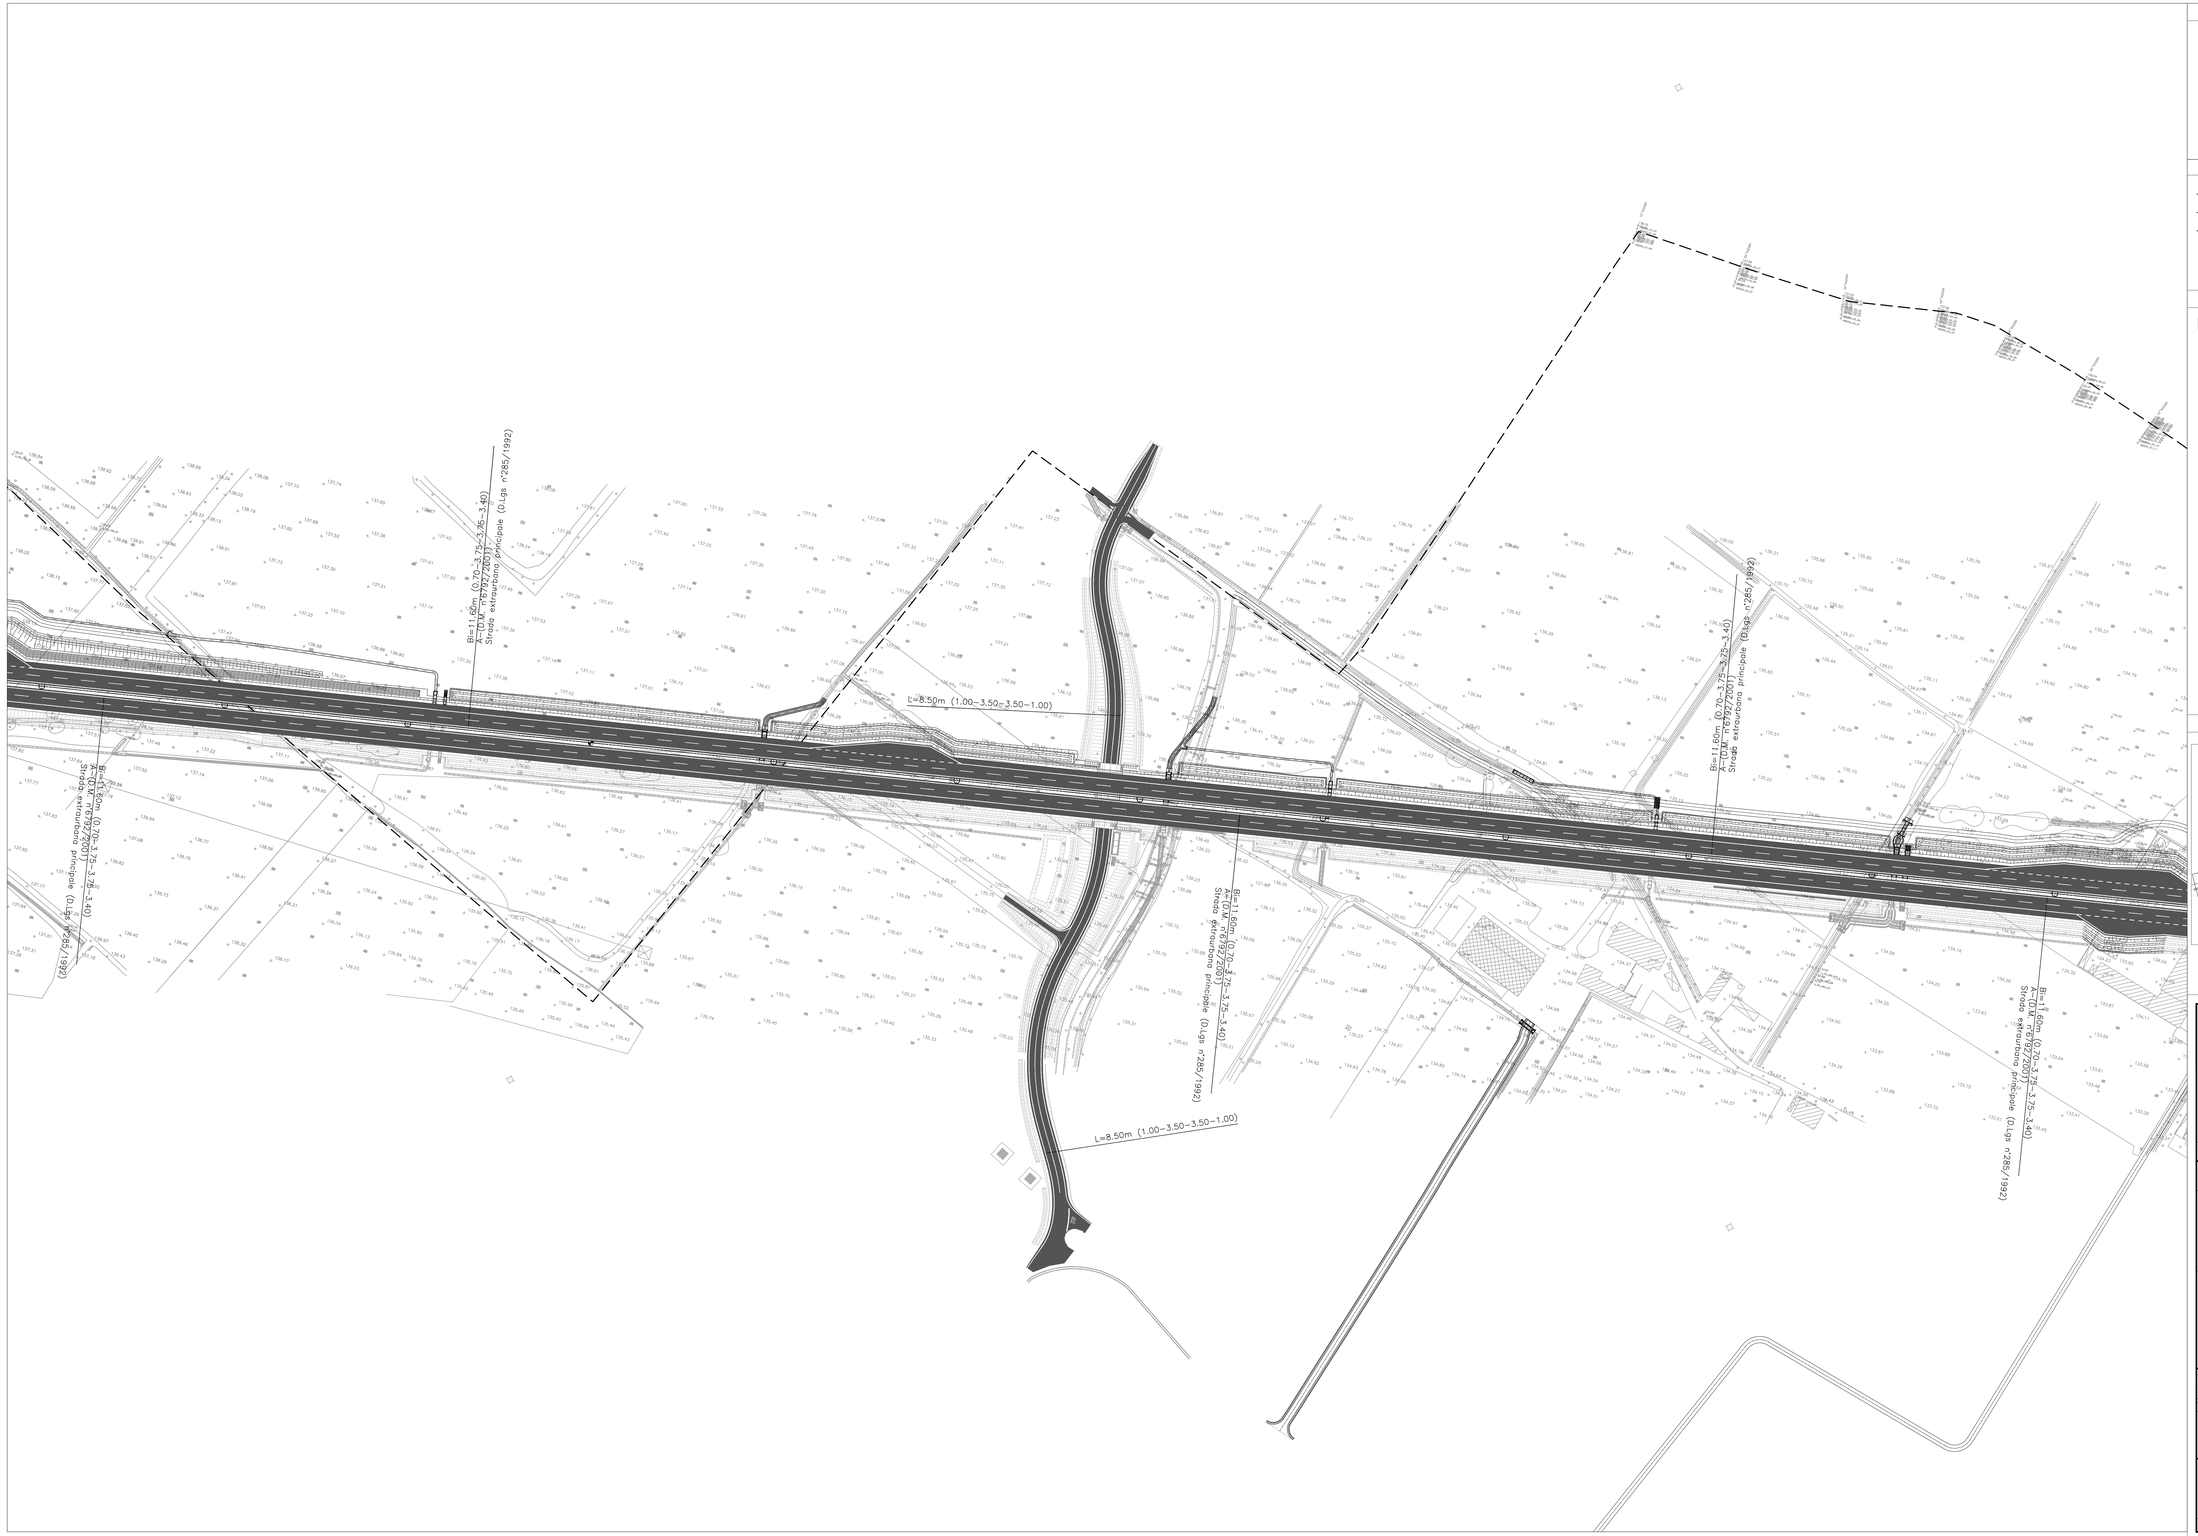

ELABORATI DI RIFERIMENTO

DESCRIZIONE	CODICE

NOTE

- TUTTE LE MISURE SONO ESPRESSE IN METRI, SALVO DOVE DIVERSAMENTE INDICATO
- LE PROGRESSIVE SONO ESPRESSE IN CHILOMETRI, SALVO DOVE DIVERSAMENTE INDICATO
- LE QUOTE ALTIMETRICHE SONO ESPRESSE IN METRI S.L.M.M., SALVO DOVE DIVERSAMENTE INDICATO

LEGENDA

SEGNALETICA ORIZZONTALE

Le strisce longitudinali servono per separare i sensi di marcia o le corsie di marcia, per delimitare lo carreggiata ovvero per incanalare i veicoli verso determinate direzioni; la larghezza minima delle strisce longitudinali escluse quelle di margine, è di 15 cm per le autostrade e per le strade extraurbane principali, di 12 cm per le strade extraurbane secondarie, urbane di scorrimento e urbane di quartiere e 10 cm per le strade locali.
La larghezza minima per le strisce longitudinali di margine è di 25cm per le autostrade e le strade extraurbane principali, di 15cm per le rampe delle autostrade e delle extraurbane principali, per le extraurbane secondarie, urbane di scorrimento ed urbane di quartiere e di 12cm per le strade locali.

SEGNALETICA ORIZZONTALE
STRISCE LONGITUDINALI

Strisce di margine della carreggiata
Art.141 (Art.40 Cod. Str.)

Strisce di margine della carreggiata in corrisp. di accessi laterali Art.141 (Art.40 Cod. Str.)

Strisce di separazione dei sensi di marcia
Art.138 (Art.40 Cod. Str.)

Strisce di separazione dei sensi di marcia e delle corsie di marcia con velocita' superiore a 110 Km/h
Art.138 (Art.40 Cod. Str.)

Strisce di separazione dei sensi di marcia e delle corsie di marcia con velocità di progetto tra 50 e 110 Km/h
Art.138 (Art.40 Cod. Str.)

Strisce di preavviso all'approssimarsi di una striscia continua
Art.138 (Art.40 Cod. Str.)

Strisce di separazione dei sensi di marcia e delle corsie di marcia con velocita' non superiore a 50 Km/h o in galleria
Art.138 (Art.40 Cod. Str.)

Strisce per delimitare le corsie di accelerazione e decelerazione
Art.138 (Art.40 Cod. Str.)

Strisce di margine, per interruzione di linee continue in corrispondenza di accessi laterali e di passi carrabili
Art.138 (Art.40 Cod. Str.)

Strisce di margine della carreggiata strade locali
Art.141 (Art.40 Cod. Str.)

QUADRO DI UNIONE

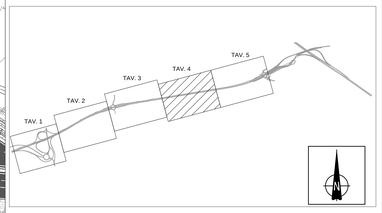

CONCEDENTE
CONCESSIONI AUTOSTRADALI LOMBARDE

CONCESSIONARIA
SOCIETÀ DI PROGETTO BREBEMI SPA

CUP E31B05000390007

COLLEGAMENTO AUTOSTRADALE DI CONNESSIONE TRA LE CITTA' DI BRESCIA E MILANO

PROCEDURA AUTORIZZATIVA D. LGS 163/2006
DELIBERA C.I.P.E. DI APPROVAZIONE DEL PROGETTO DEFINITIVO N° 42/2009

INTERCONNESSIONE A35-A4 PROGETTO DEFINITIVO

INTERCONNESSIONE A35-A4

RADDOPPIO CARREGGIATA LOTTO 0A PROG. 0+820 5+060

FSAX3 - SEGNALETICA

SEGNALETICA ORIZZONTALE

PLANIMETRIA - TAVOLA 4

PROGETTAZIONE:

CONSORZIO B.B.M.

PER IL CONSORZIO
IL PROGETTISTA RESPONSABILE INTEGRAZIONE PRESTAZIONI SPECIALISTICHE
IMPRESA PIZZAROTTI e C. S.p.A.
(Dott. Ing. Paolo Rosso)
Ordine degli Ingegneri di Parma N. 821

PER IL CONSORZIO
IL DIRETTORE TECNICO
IMPRESA PIZZAROTTI e C. S.p.A.
(Dott. Ing. Giuseppe Gaeta)
Ordine degli Ingegneri di Potenza N. 631

VERIFICA :

APPROVATO SOC

I.D.	IDENTIFICAZIONE ELABORATO													DATA
	ORDINE	PROG. ORDINE	DISCIPLINA	FASE	ENTE	TIPO	N.ELab.	LOTTO	SIGLA	TIPO SIGLA	SIGLA	REV.	FOGLIO	MARZO 2015
60086	04	PL	D	I	I1	FS	AX3	00	SO	004	00	A	01	SCALA: 1:1000

ELABORAZIONE PROGETTUALE	REVISIONE								
	N.	REV.	DESCRIZIONE	DATA	REDATTO	DATA	CONTROLLATO	DATA	APPROVATO
IL PROGETTISTA IMPRESA PIZZAROTTI e C. S.p.A. (Dott. Ing. Paolo Rosso) Ordine degli Ingegneri di Parma N. 821	1	A	EMISSIONE	GENNAIO	LA PIANA	GENNAIO	BRUSCO	GENNAIO	BRUSCO
	2	B							
	3	C							
	4	D	RECOMPRESI ADEGUAMENTI PROGETTO	GENNAIO	LA PIANA	GENNAIO	BRUSCO	GENNAIO	BRUSCO

IL CONCEDENTE
CONCESSIONI AUTOSTRADALI LOMBARDE

IL CONCESSIONARIO
SOCIETÀ DI PROGETTO
BREBEMI SpA

IL PRESENTE DOCUMENTO NON POTRA' ESSERE COPIATO, RIPRODOTTO O ALTRIMENTI PUBBLICATO, IN TUTTO O IN PARTE, SENZA IL CONSENSO SCRITTO DELLA SOP BREBEMI S.P.A., CON UTILIZZO NON AUTORIZZATO SARA' PERSEGUITO A NORMA DI LEGGE.
THIS DOCUMENT MAY NOT BE COPIED, REPRODUCED OR PUBLISHED, EITHER IN PART OR IN ITS ENTIRETY, WITHOUT THE WRITTEN PERMISSION OF SOP BREBEMI S.P.A., UNAUTHORIZED USE WILL BE PROSECUTED BY LAW.