

ELABORATI DI RIFERIMENTO

DESCRIZIONE	CODICE

NOTE

- TUTTE LE MISURE SONO ESPRESSE IN METRI, SALVO DOVE DIVERSAMENTE INDICATO
- LE PROGRESSIVE SONO ESPRESSE IN CHILOMETRI, SALVO DOVE DIVERSAMENTE INDICATO
- LE QUOTE ALTIMETRICHE SONO ESPRESSE IN METRI S.L.M.M., SALVO DOVE DIVERSAMENTE INDICATO

LEGENDA


SEGNALETICA ORIZZONTALE

Le strisce longitudinali servono per separare i sensi di marcia o le corsie di marcia, per definire la carreggiata ovvero per incanalare i veicoli verso determinate direzioni; la lunghezza minima delle strisce longitudinali è di 15 cm per le autostrade e per le strade extraurbane principali, di 12 cm per le strade extraurbane secondarie, urbane di scorrimento e urbane di quartiere e 10 cm per le strade locali. La larghezza minima per le strisce longitudinali di marcia è di 25cm per le autostrade e le strade extraurbane principali, di 15cm per le rampe delle autostrade e delle extraurbane principali, per le extraurbane secondarie, urbane di scorrimento ed urbane di quartiere e di 12cm per le strade locali.

SEGNALETICA ORIZZONTALE STRISCE LONGITUDINALI

<p>Strisce di marcia della carreggiata Art. 141 (Art. 49 Cod. Str.)</p>	<p>Strisce di marcia per l'approfondimento di una striscia continua Art. 138 (Art. 49 Cod. Str.)</p>
<p>Strisce di marcia della carreggiata in corsie di senso laterali Art. 141 (Art. 49 Cod. Str.)</p>	<p>Strisce di separazione dei sensi di marcia con velocità non superiore a 50 Km/h o in galleria Art. 138 (Art. 49 Cod. Str.)</p>
<p>Strisce di separazione dei sensi di marcia Art. 138 (Art. 49 Cod. Str.)</p>	<p>Strisce per delimitare le corsie di accelerazione e decelerazione Art. 138 (Art. 49 Cod. Str.)</p>
<p>Strisce di separazione dei sensi di marcia e delle corsie di marcia con velocità superiore a 110 Km/h Art. 138 (Art. 49 Cod. Str.)</p>	<p>Strisce di marcia, per intersezione di linee continue in corrispondenza di senso laterali o di paesi carrai Art. 138 (Art. 49 Cod. Str.)</p>
<p>Strisce di separazione dei sensi di marcia e delle corsie di marcia con velocità superiore a 110 e 110 Km/h Art. 138 (Art. 49 Cod. Str.)</p>	<p>Strisce di marcia della carreggiata strade locali Art. 141 (Art. 49 Cod. Str.)</p>

QUADRO DI UNIONE

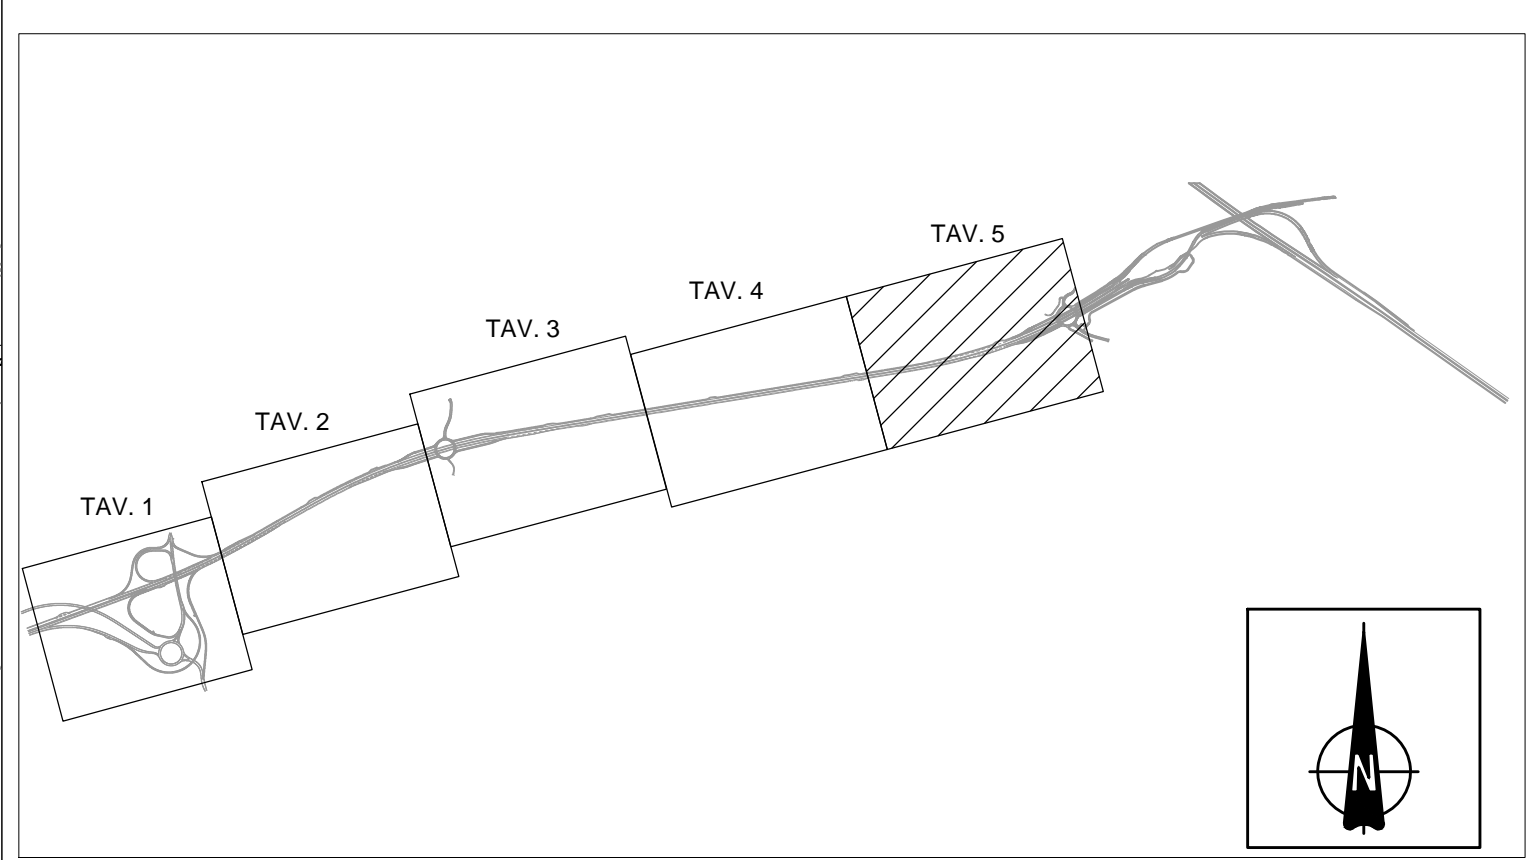

<p>CUP E3180500390007</p> <p>COLLEGAMENTO AUTOSTRADALE DI CONNESSIONE TRA LE CITTÀ DI BRESCIA E MILANO</p>																																			
<p>PROCEDURA AUTORIZZATIVA D. LGS 163/2006 DELIBERA D.P.R. DI APPROVAZIONE DEL PROGETTO DEFINITIVO N° 42/2009</p> <p>INTERCONNESSIONE A35-A4 PROGETTO DEFINITIVO</p> <p>INTERCONNESSIONE A35-A4 RADDOPPIO CARREGGIATA LOTTO DA PROG. 0+B20 5+060 FSAx3 - SEGNALETICA SEGNALETICA ORIZZONTALE PLANIMETRIA - TAVOLA 5</p>																																			
<p>PROGETTAZIONE:</p> <p>CONSORZIO B.B.M.</p>		<p>VERIFICA:</p>																																	
<p>PER IL CONSORZIO: ING. RESPONSABILE PROGETTAZIONE SPECIALISTICA ING. PIERLUIGI FERRI & C. S.p.A. Via S. Felice 10 - 25124 Mantova (MN) Tel. 0376/200011 - Fax 0376/200012 E-mail: info@bbsa.it</p>																																			
<p>PER IL CONSORZIO: DIRUTTORE TECNICO ING. PIERLUIGI FERRI & C. S.p.A. Via S. Felice 10 - 25124 Mantova (MN) Tel. 0376/200011 - Fax 0376/200012 E-mail: info@bbsa.it</p>																																			
<p>IDENTIFICAZIONE ELABORATO:</p> <table border="1"> <thead> <tr> <th>NUMERO</th> <th>DATA</th> <th>DESCRIZIONE</th> <th>STATO</th> </tr> </thead> <tbody> <tr> <td>60087</td> <td>04</td> <td>PL</td> <td>D</td> </tr> <tr> <td></td> <td></td> <td>I</td> <td>I</td> </tr> <tr> <td></td> <td></td> <td>FS</td> <td>AX3</td> </tr> <tr> <td></td> <td></td> <td>00</td> <td>SO</td> </tr> <tr> <td></td> <td></td> <td>00</td> <td>00</td> </tr> <tr> <td></td> <td></td> <td>00</td> <td>A</td> </tr> <tr> <td></td> <td></td> <td>01</td> <td>01</td> </tr> </tbody> </table>				NUMERO	DATA	DESCRIZIONE	STATO	60087	04	PL	D			I	I			FS	AX3			00	SO			00	00			00	A			01	01
NUMERO	DATA	DESCRIZIONE	STATO																																
60087	04	PL	D																																
		I	I																																
		FS	AX3																																
		00	SO																																
		00	00																																
		00	A																																
		01	01																																
<p>ELABORAZIONE PROGETTUALE</p> <table border="1"> <thead> <tr> <th>N. REV.</th> <th>DESCRIZIONE</th> <th>DATA</th> <th>REVISIONE</th> <th>DATA</th> <th>CONTROLLATO</th> <th>DATA</th> <th>APPROVATO</th> </tr> </thead> <tbody> <tr> <td>1</td> <td>PROGETTO DEFINITIVO</td> <td>04/03/2009</td> <td>01</td> <td>04/03/2009</td> <td>PIERLUIGI FERRI</td> <td>04/03/2009</td> <td>PIERLUIGI FERRI</td> </tr> </tbody> </table>		N. REV.	DESCRIZIONE	DATA	REVISIONE	DATA	CONTROLLATO	DATA	APPROVATO	1	PROGETTO DEFINITIVO	04/03/2009	01	04/03/2009	PIERLUIGI FERRI	04/03/2009	PIERLUIGI FERRI	<p>REVISIONE</p> <table border="1"> <thead> <tr> <th>N. REV.</th> <th>DESCRIZIONE</th> <th>DATA</th> <th>REVISIONE</th> <th>DATA</th> <th>CONTROLLATO</th> <th>DATA</th> <th>APPROVATO</th> </tr> </thead> <tbody> <tr> <td> </td> <td> </td> <td> </td> <td> </td> <td> </td> <td> </td> <td> </td> <td> </td> </tr> </tbody> </table>		N. REV.	DESCRIZIONE	DATA	REVISIONE	DATA	CONTROLLATO	DATA	APPROVATO								
N. REV.	DESCRIZIONE	DATA	REVISIONE	DATA	CONTROLLATO	DATA	APPROVATO																												
1	PROGETTO DEFINITIVO	04/03/2009	01	04/03/2009	PIERLUIGI FERRI	04/03/2009	PIERLUIGI FERRI																												
N. REV.	DESCRIZIONE	DATA	REVISIONE	DATA	CONTROLLATO	DATA	APPROVATO																												
<p>IL CONCESSIONARIO</p>		<p>IL CONCESSIONARIO</p>																																	