


IDAX8 - TOMBINO SCATOLARE	
DEMOLIZIONE	NUOVO INTERVENTO
D1 = 1.82x1.13 mq D2 = 2.00x2.17 mq	N1 = 19.30x1.82 mq

IDAX8 - PASSAGGIO UOMO	
DEMOLIZIONE	NUOVO INTERVENTO
D1 = 4.50x2.10 mq	N1 = 21.60x1.57 mq

DEMOLIZIONE

PIANTA
scala 1:100

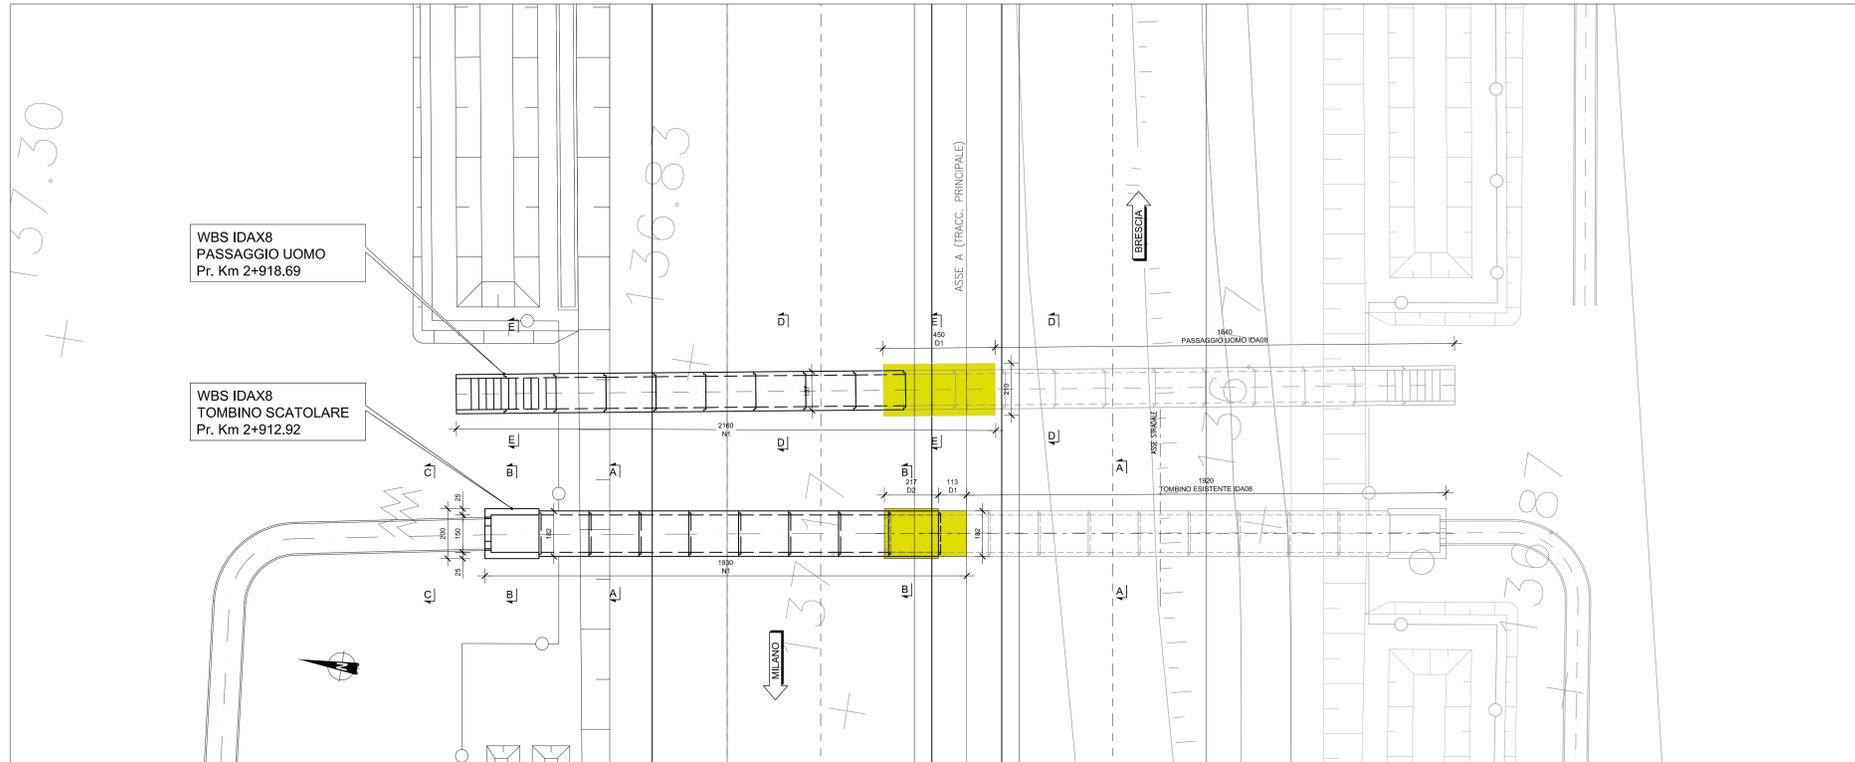


LABORATORI DI RIFERIMENTO	
DESCRIZIONE	CODICE

NOTE	
<p>...TUTTE LE MISURE SONO ESPRESSE IN CENTIMETRI ...TUTTE LE QUOTE ALTIMETRICHE SONO ESPRESSE IN METRI s.l.m.</p>	


LEGENDA	

IDAX8 - TOMBINO SCATOLARE


CONCIO SCATOLARE

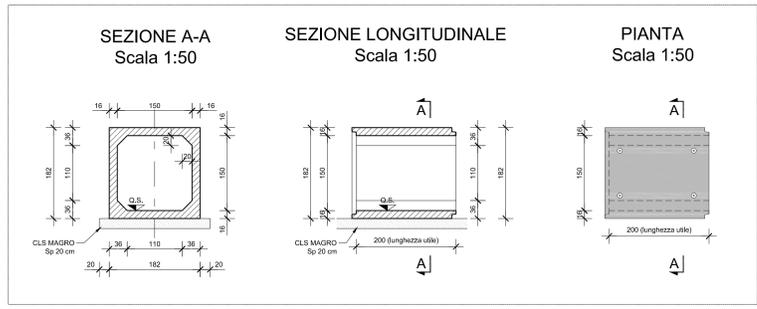


SEZIONE TIPO A-A
Scala 1:50

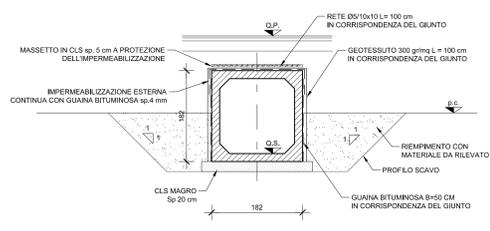

SEZIONE B-B
Scala 1:50

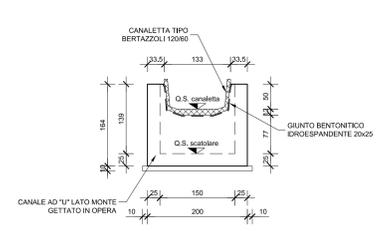


SEZIONE C-C CANALE AD "U"
Scala 1:50

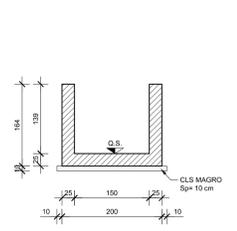


CARATTERISTICHE DEI MATERIALI	
<p>...PER CARATTERISTICHE DEI MATERIALI VEDERE ELABORATO: INTERCONNESSIONE A35-A4 C0200 - Generale PROSECUZIONE MATERIALI - NOTE GENERALI CODICE: 02/16 CO. CL. D. 11. C0200 ES. 00 COI. 02</p>	

IDAX8 - PASSO D'UOMO


CONCIO SCATOLARE

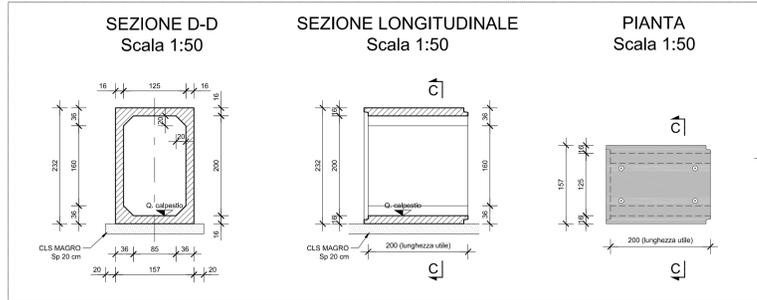


CONCIO MURO AD U

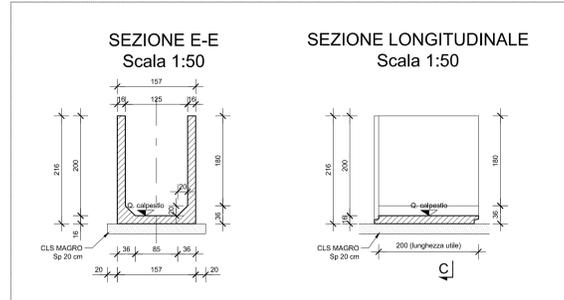


PARTICOLARE GRADINI
Scala 1:25

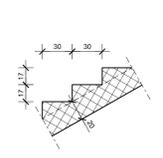


PARTICOLARI PASSAGGIO FAUNA

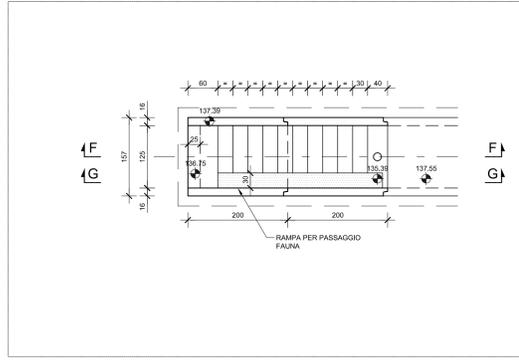

SEZIONE F-F
Scala 1:50

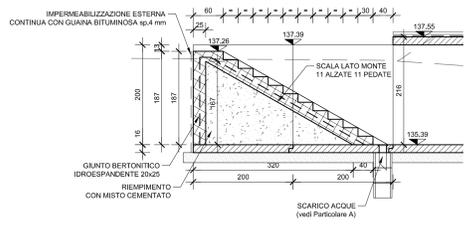

SEZIONE G-G
Scala 1:50

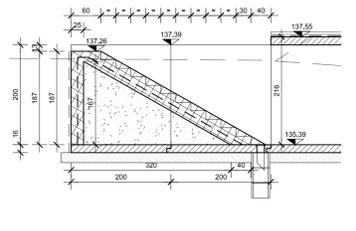

CONCEDENTE: CONSORZIO AUTOSTRADALI LOMBARDE

CONCESSIONARIA: SOCIETA' DI PROGETTO BREBESI SPA

CUP E31B0500390007

COLLEGAMENTO AUTOSTRADALE DI CONNESSIONE TRA LE CITTÀ DI BRESCIA E MILANO

PROCEDURA AUTORIZZATIVA D. LGS 163/2006
DELIBERA C.I.P.E. DI APPROVAZIONE DEL PROGETTO DEFINITIVO N° 42/2009

INTERCONNESSIONE A35-A4 PROGETTO DEFINITIVO

INTERCONNESSIONE A35-A4
RADDOPPIO CARREGGIATA LOTTO DA PROGR. 0+820 A 5+060
IDAX08 - ADEGUAMENTO INTERFERENZA IDRALICA IDA08
PIANTA E SEZIONI

PROGETTAZIONE: **CONSORZIO B.B.M.**

PER IL CONSORZIO B.B.M. ING. RESPONSABILE: ...
PER IL CONSORZIO B.B.M. ING. RESPONSABILE: ...

I.D.		IDENTIFICAZIONE ELABORATO										DATA:			
NUMERO	DATA	PROV.	COM.	SECT.	PROV. CANT.										
60528	04	PL	D	I1	ID	AX8	00	00	00	00	00	00	00	00	00

ELABORAZIONE PROGETTUALE

REVISIONE	
DATA	DESCRIZIONE

IL CONCESSIONARIO: **BREBESI SPA**