
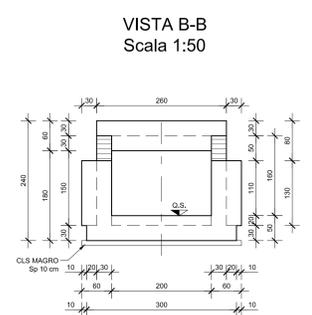
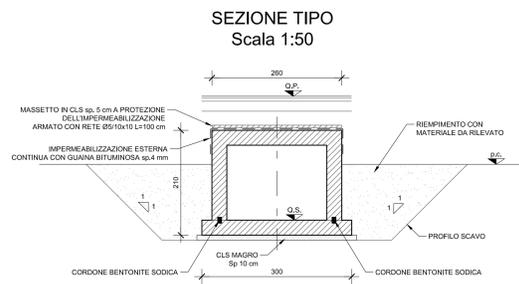
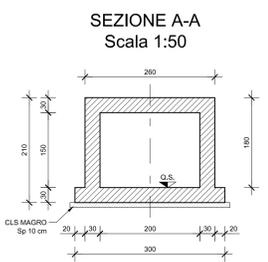


PIANTA
scala 1:100

DEMOLIZIONE	NUOVO INTERVENTO
D1 = 1.30x3.00 mq D2 = 2.00x3.80 mq	N1 = 17.20x3.00 mq

DEMOLIZIONE

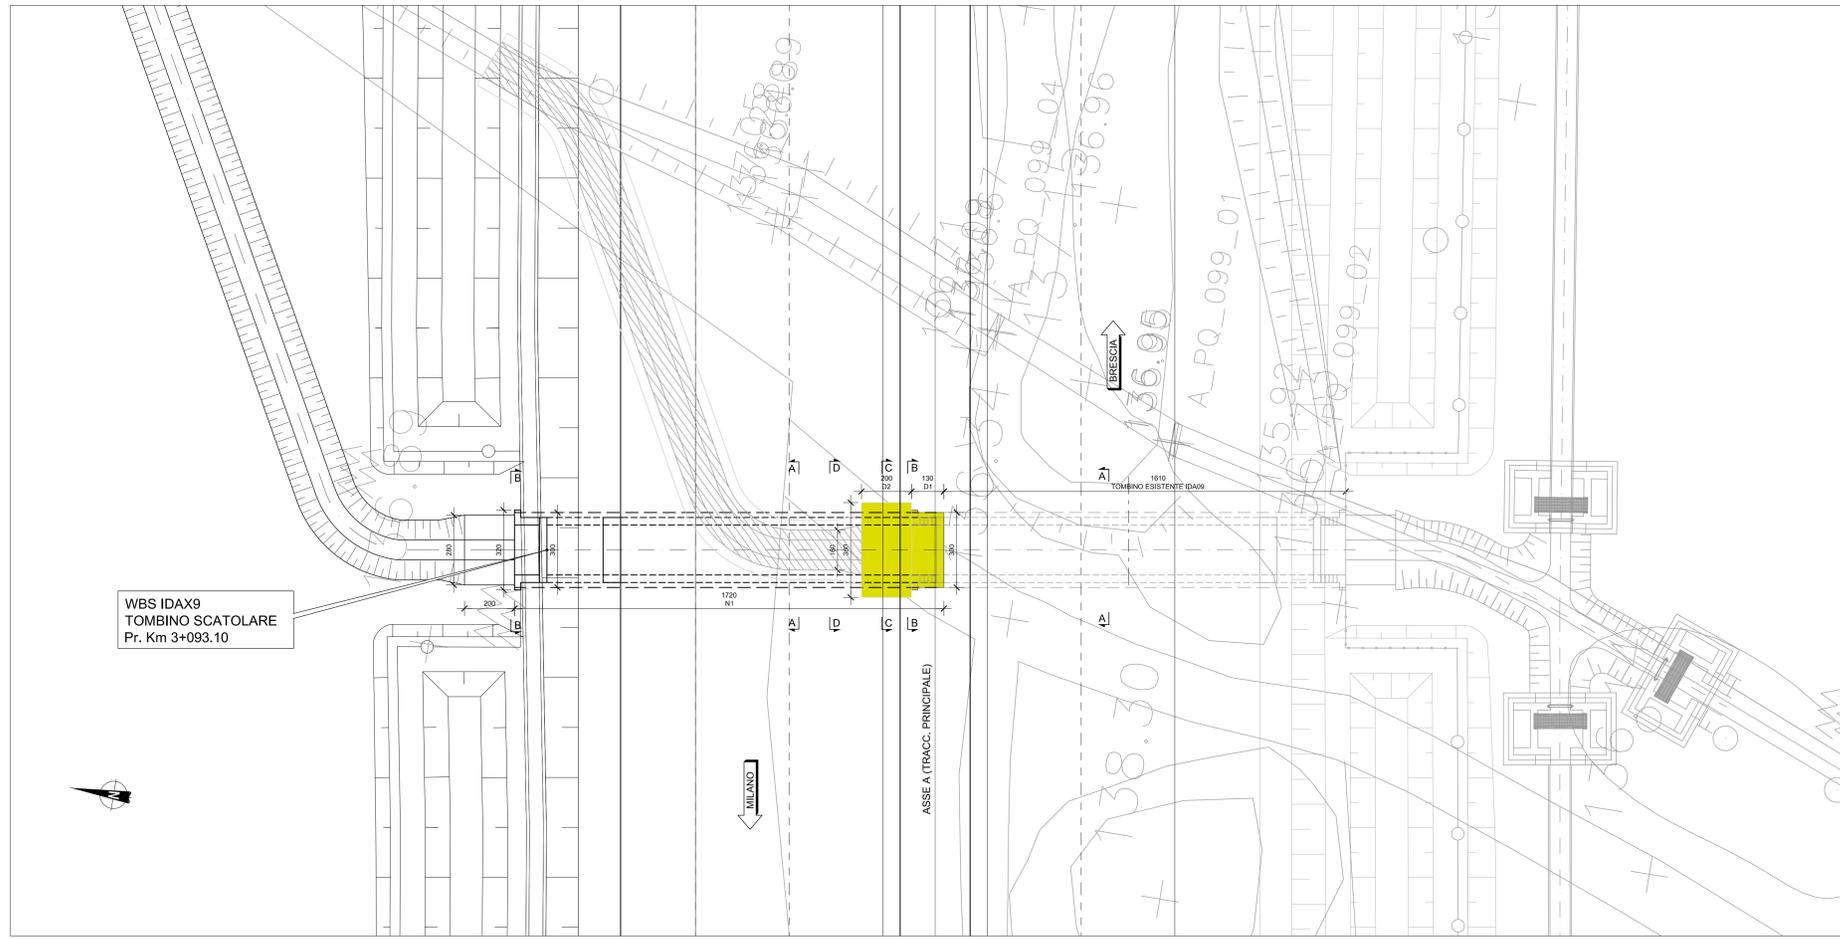

ELABORATI DI RIFERIMENTO	
DESCRIZIONE	CODICE

NOTE	
<p>...TUTTE LE MISURE SONO ESPRESSE IN CENTIMETRI ...TUTTE LE QUOTE ALTIMETRICHE SONO ESPRESSE IN METRI S.M.N.</p>	

LEGENDA	

CARATTERISTICHE DEI MATERIALI	
<p>... PER CARATTERISTICHE DEI MATERIALI VEDERE ELABORATO: INTERCONNESSIONE A35-A4 CODICE - Generale PROSEDURA MATERIALI - NOTE GENERALI CODICE - 00/16/00/01/01/01/0000/03/00/001/00</p>	

CONCEDENTE: CONCESSIONI AUTOSTRADALI LOMBARDE

CONCESSIONARIA: SOCIETA' DI PROGETTO BREBEMI SPA

CUP E31B05000390007

COLLEGAMENTO AUTOSTRADALE DI CONNESSIONE TRA LE CITTA' DI BRESCIA E MILANO

PROCEDURA AUTORIZZATIVA D. LGS 163/2006
DELIBERA C.I.P.E. DI APPROVAZIONE DEL PROGETTO DEFINITIVO N° 42/2009

INTERCONNESSIONE A35-A4 PROGETTO DEFINITIVO

INTERCONNESSIONE A35-A4
RADDOPPIO CARREGGIATA LOTTO DA PROGR. 0+820 A 5+060
IDAX9 - ADEGUAMENTO INTERFERENZA IDRAULICA IDA09
PIANTA E SEZIONI

PROGETTAZIONE: **CONSORZIO B.B.M.**

PER IL CONSORZIO B.B.M. IL DIRETTORE TECNICO: **MIRELA PEZZOTTI & C. S.p.A.**

PER IL CONSORZIO B.B.M. IL DIRETTORE GENERALE: **MIRELA PEZZOTTI & C. S.p.A.**

VERIFICA: **APPROVATO B.M.**

I.D.		IDENTIFICAZIONE ELABORATO										DATA					
NUMERO	DATA	PROG.	PROG.	PROG.	PROG.	PROG.	PROG.	PROG.	PROG.	PROG.	PROG.	PROG.	PROG.	PROG.	PROG.	PROG.	PROG.
60529	04	PL	D	I	I	ID	AX9	00	00	00	00	00	00	00	00	00	00

ELABORAZIONE PROGETTUALE		REVISIONE					
N.	DATA	DESCRIZIONE	DATA	REDAZIONE	DATA	VERIFICAZIONE	DATA

IL CONCESSIONARIO: **Brebemi SpA**