



DEMOLIZIONE	NUOVO INTERVENTO
D1 = 2.50x2.00 mq	N1 = 20.50x1.82 mq

DEMOLIZIONE


PIANTA
scala 1:100

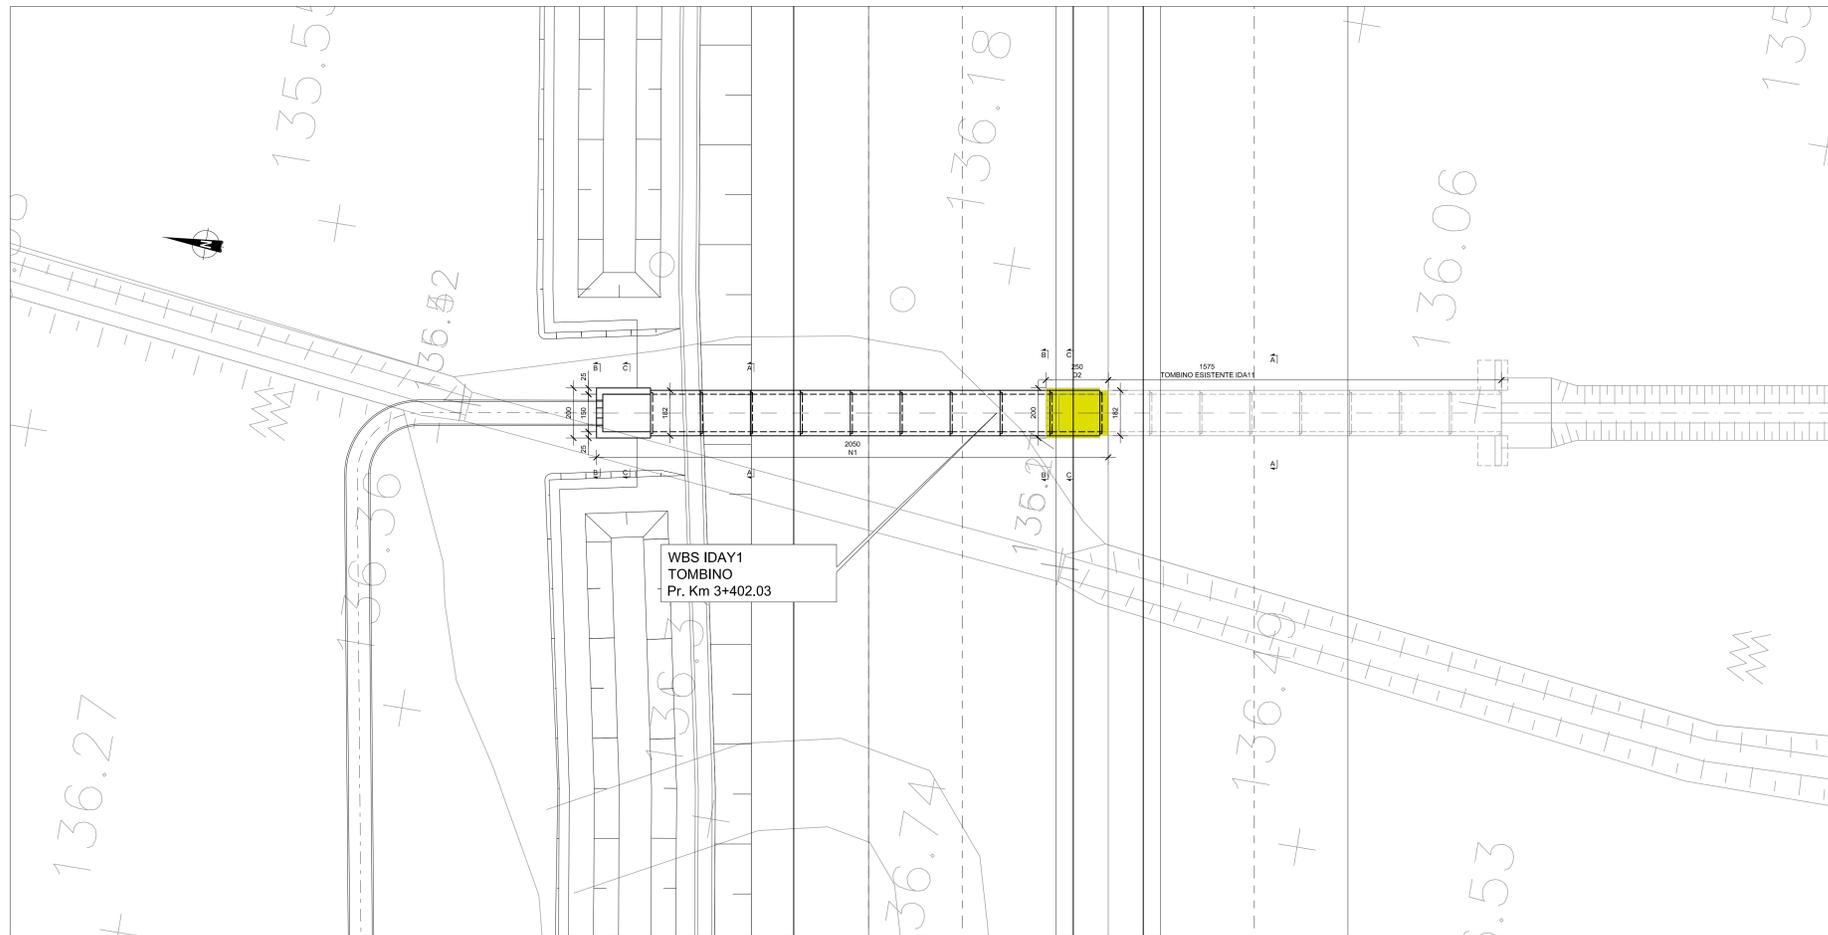


CONCIO SCATOLARE

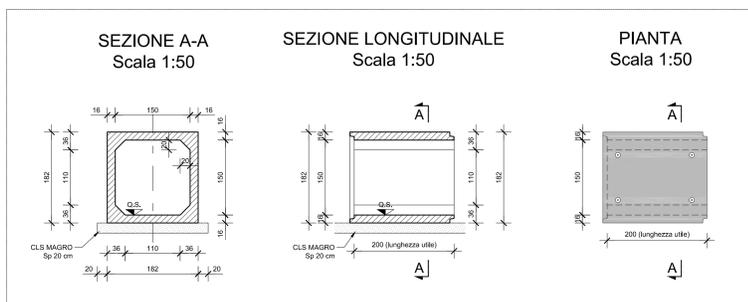


SEZIONE TIPO A-A
Scala 1:50

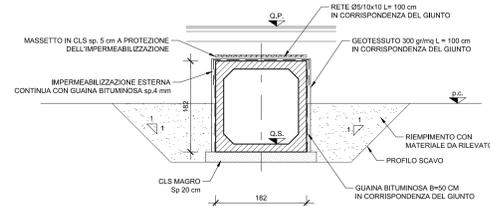

SEZIONE B-B
Scala 1:50

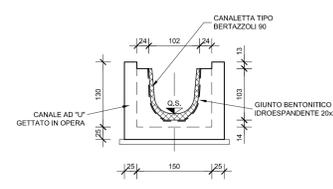

SEZIONE C-C CANALE AD "U"
Scala 1:50

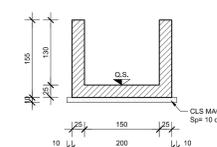

ELABORATI DI RIFERIMENTO	
DESCRIZIONE	CODICE
NOTE	
<p>...TUTTE LE MISURE SONO ESPRESSE IN CENTIMETRI</p> <p>...TUTTE LE QUOTE ALTIMETRICHE SONO ESPRESSE IN METRI s.l.m.</p>	
LEGENDA	
CARATTERISTICHE DEI MATERIALI	
<p>...PER CARATTERISTICHE DEI MATERIALI VEDERE ELABORATO:</p> <p>INTERCONNESSIONE A35-A4</p> <p>CO2000 - Generale</p> <p>PROSEDURA AUTOSTRADALE - NOTE GENERALI</p> <p>CODICE - 001/16 CO EL 10 F H CO2000 ES 00 COI 00</p>	

CONCEDENTE: **CONCESSIONI AUTOSTRADALI LOMBARDE**

CONCESSIONARIA: **SOCIETA' DI PROGETTO BREBEMI SPA**

CUP E31B05600390007

COLLEGAMENTO AUTOSTRADALE DI CONNESSIONE TRA LE CITTA' DI BRESCIA E MILANO

PROCEDURA AUTORIZZATIVA D. LGS 163/2006
DELIBERA C.I.P.R.E. DI APPROVAZIONE DEL PROGETTO DEFINITIVO N° 42/2009

INTERCONNESSIONE A35-A4 PROGETTO DEFINITIVO

INTERCONNESSIONE A35-A4
RADDOPPIO CARREGGIATA LOTTO DA PROGR. 0+820 A 5+060
IDAY1 - ADEGUAMENTO INTERFERENZA IDRAULICA IDA 1 1
PIANTA E SEZIONI

PROGETTAZIONE: **BBM** **CONSORZIO B.B.M.**

PER IL CONSORZIO E PER IL CONSIGLIO DI AMMINISTRAZIONE: **MIRELA PIZZOTTI & C. S.p.A.**

PER IL CONCESSIONARIO: **MIRELA PIZZOTTI & C. S.p.A.**

I.D.		IDENTIFICAZIONE ELABORATO										DATA:				
NUMERO	PROV.	SECT.	PROV.	COMUN.	PROV. AUT.											
60531	04	PL	D	I	I	ID	AY1	00	00	001	00	A	00			

ELABORAZIONE PROGETTUALE		REVISIONE					
N.	DATA	DESCRIZIONE	DATA	REDAZIONE	DATA	VERIFICA	DATA
1							

IL CONCESSIONARIO

BREBEMI SPA

IL CONCESSIONARIO

BREBEMI SPA