



DEMOLIZIONE	NUOVO INTERVENTO
D1 = 2.17x2.00 mq D2 = 2.33x2.00 mq	N1 = 33.37x1.82 mq N2 = 36.00x1.82 mq

DEMOLIZIONE


PIANTA 1/2
scala 1:100

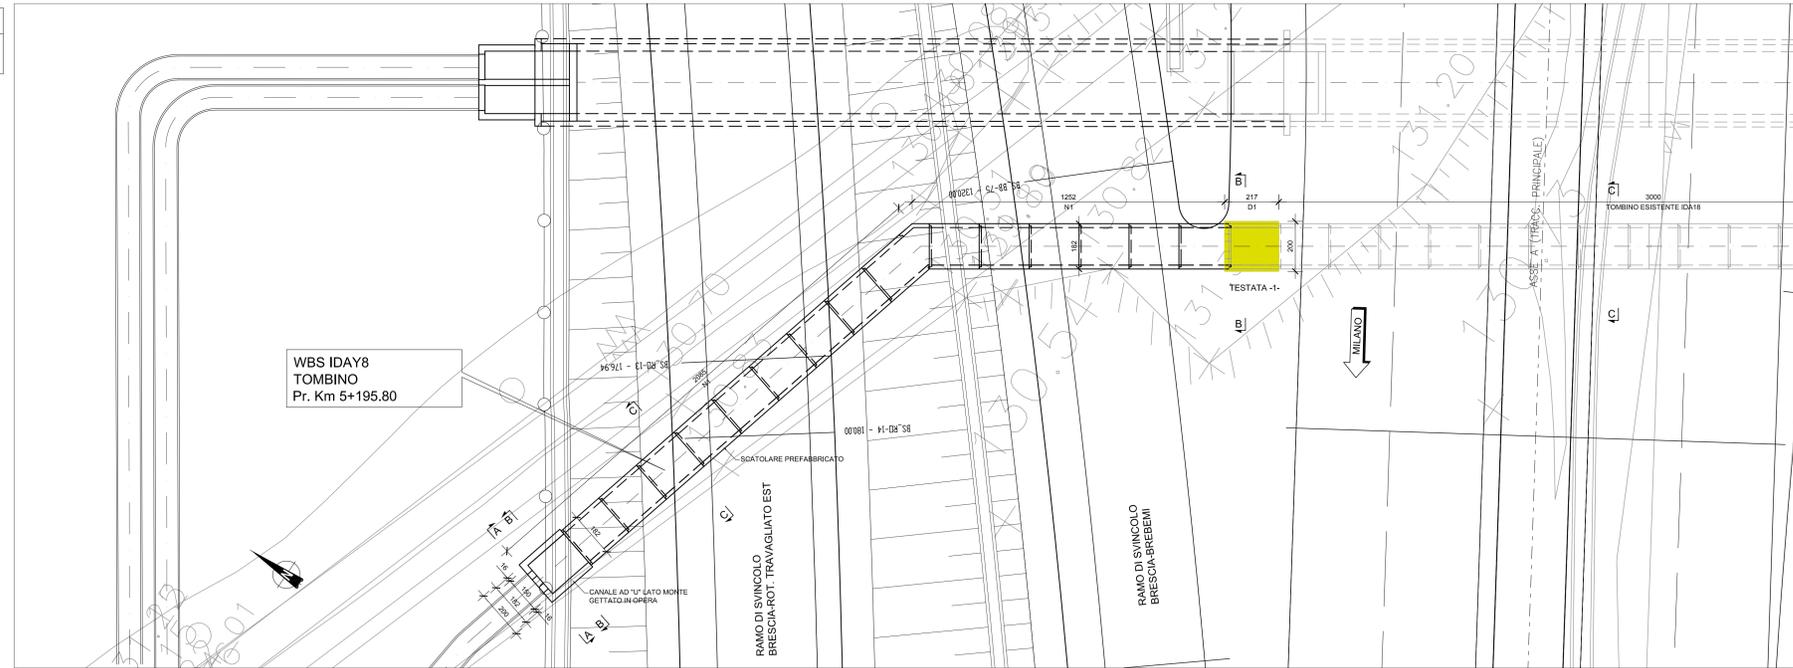


PIANTA 2/2
scala 1:100

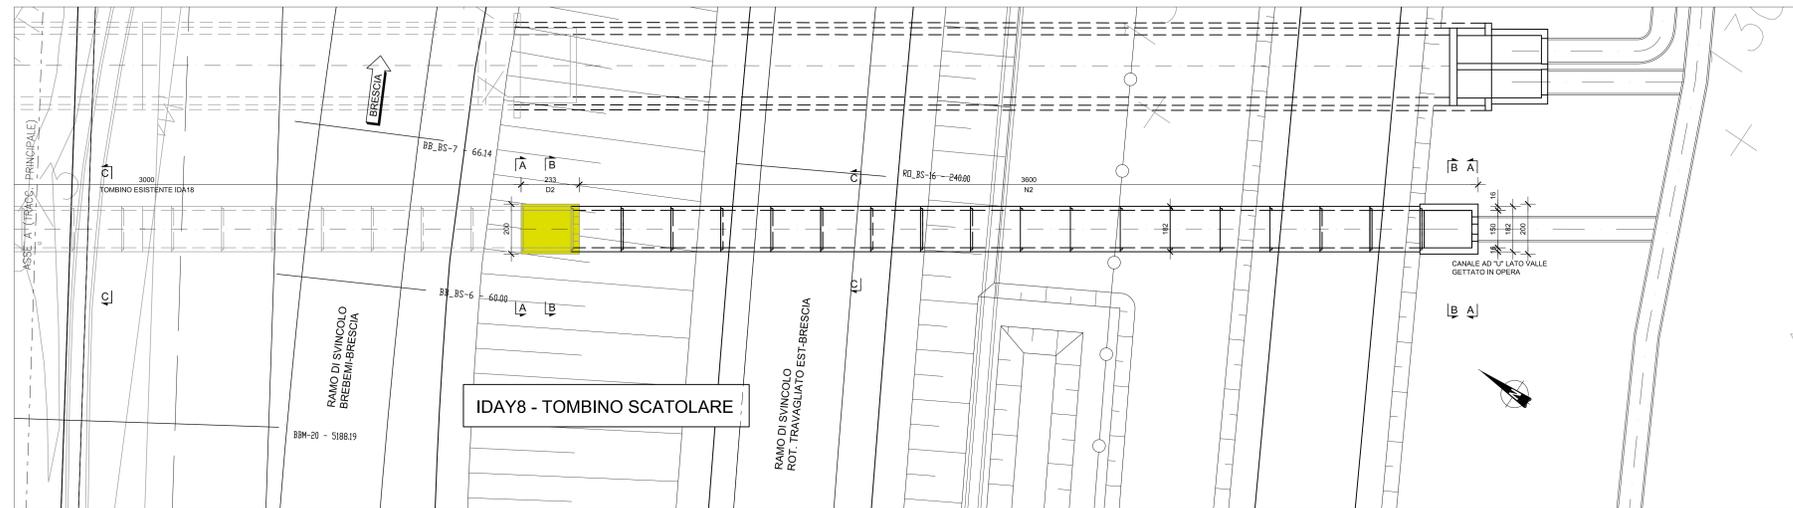


SEZIONE A-A
TESTATA
Scala 1:50

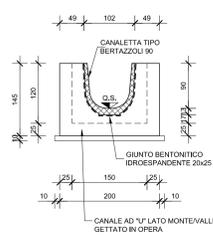


PIANTA TESTATA -1
Scala 1:50

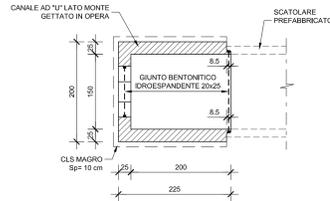


PIANTA TESTATA -2
Scala 1:50

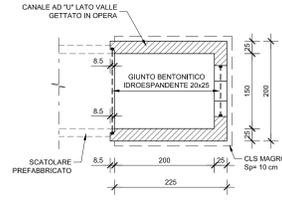


SEZIONE TIPO
Scala 1:50

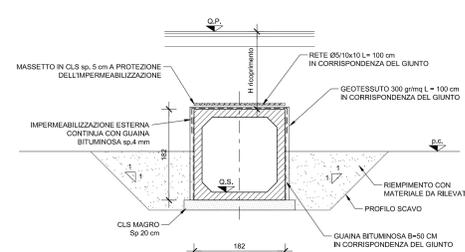


SEZIONE B-B
CANALE AD "U"
Scala 1:50

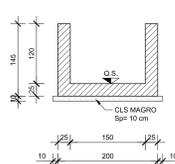

Concio scatolare
SEZIONE C-C
Scala 1:50

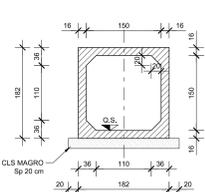

Concio scatolare
SEZIONE LONGITUDINALE
Scala 1:50

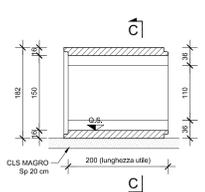

ELABORATI DI RIFERIMENTO	
DESCRIZIONE	CODICE

NOTE
<p>...TUTTE LE MISURE SONO ESPRESSE IN CENTIMETRI</p> <p>...TUTTE LE QUOTE ALTIMETRICHE SONO ESPRESSE IN METRI s.l.m.</p>

LEGENDA

CARATTERISTICHE DEI MATERIALI
<p>PER CARATTERISTICHE DEI MATERIALI VEDERE ELABORATO :</p> <p>INTERCONNESSIONE A35-A4</p> <p>00000 - Generale</p> <p>PRESCRIZIONI MATERIALI E NOTE GENERALI</p> <p>CODICE : 60176 00 EL D I I 00000 00 00 001 00</p>

CUP E31B0500390007

COLLEGAMENTO AUTOSTRADALE DI CONNESSIONE TRA LE CITTÀ DI BRESCIA E MILANO

PROCEDURA AUTORIZZATIVA D. LGS 163/2006
DELIBERA C.I.P.R.E. DI APPROVAZIONE DEL PROGETTO DEFINITIVO N° 42/2009

INTERCONNESSIONE A35-A4 PROGETTO DEFINITIVO

INTERCONNESSIONE A35-A4
IDAY8 - ADEGUAMENTO INTERFERENZA IDRAULICA IDA18
PIANTA E SEZIONI

PROGETTAZIONE: **CONSORZIO B.B.M.**

PER IL CONSORZIO B. BREBBI FONDO
MIRCA PIZZAROTTI & C. S.p.A.
10017 - Via. Salaria 56 - Milano
Ordine degli Ingegneri di Pavia N. 821

PER IL CONSORZIO B. BREBBI FONDO
MIRCA PIZZAROTTI & C. S.p.A.
10017 - Via. Salaria 56 - Milano
Ordine degli Ingegneri di Pavia N. 631

VERIFICA: **APPROVATO B.B.M.**

I.D.		IDENTIFICAZIONE ELABORATO										DATA:					
NUMERO	DATA	REV.	PROG.														
60538	04	PL	D	I	I	I	ID	AY8	00	00	00	00	00	00	00	00	00

ELABORAZIONE PROGETTUALE

ELABORAZIONE PROGETTUALE		REVISIONE			
N.	DATA	DESCRIZIONE	DATA	REDAZIONE	VERIFICAZIONE

IL CONCESSIONARIO: **BrebbspA**