


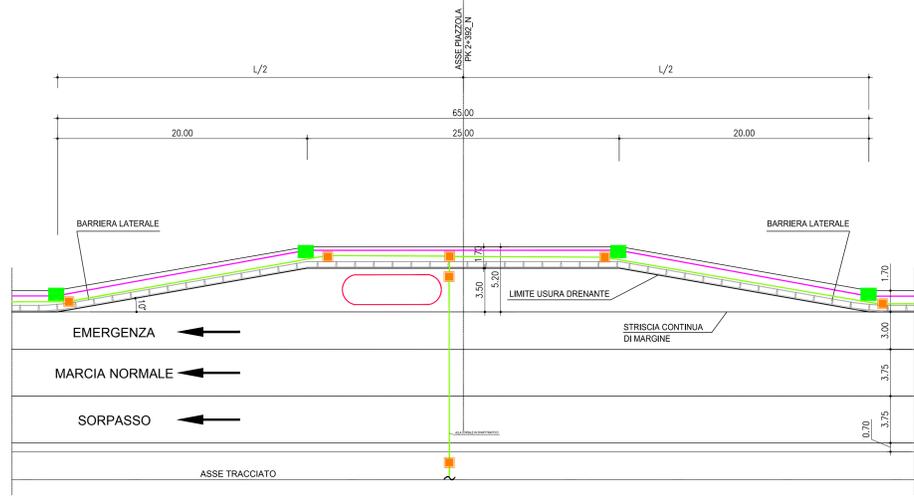


PIAZZOLA IDRAULICA PK 2+392_N

SCALA 1:200




PIAZZOLA DI SOSTA/TECNICA E SOSTA/TECNICA PK 2+644.5_N

SCALA 1:200

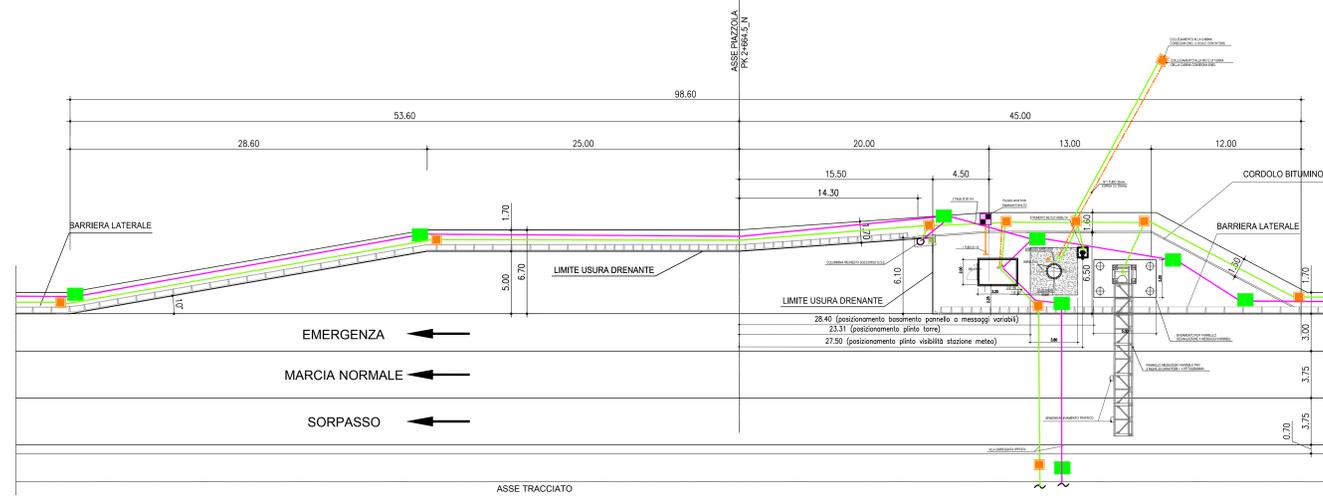


IMPIANTI ELETTRICI INTERNI TYPICO SHELTER PIAZZOLE

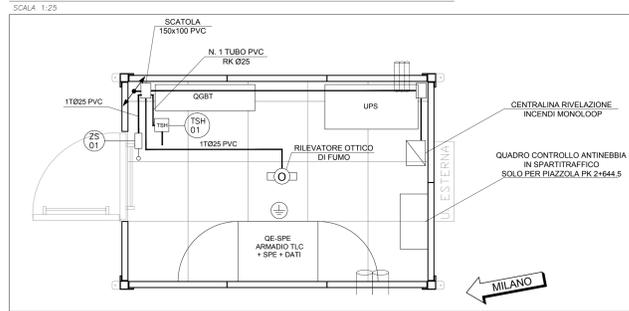

LEGENDA



Simbolo	Descrizione	Simbolo	Descrizione
	Caviodotto spartitraffico 2x110mm		caviodotto lato nord 1x3x50mm + 2x110mm
	Segnalazione antinebbia di svincolo (LED) su lama barriera di sicurezza, gemma luminosa ogni 18,5 m		Doppio tubo Ø 50 in acciaio zincato
	Palo illuminazione 10,0 m con sbarrico 2,6 m armatura stradale a LED 18648lm-144W		Palo illuminazione 10,0 m con sbarrico 2,0 m armatura stradale SAP 250W
	Palo illuminazione esistente non oggetto di intervento		Palo illuminazione 10,0 m con sbarrico 2,0 m armatura stradale SAP 150W
	Palo illuminazione 18,0 m con X proiettori Full CUT-OFF a ioduri metallici 16100lm-153W		Palo illuminazione 10,0 m con sbarrico 2,0 m armatura stradale SAP 250W ESISTENTE*
	Proiettore con ottica simmetrica SAP 150W staffato a soffitto		Palo illuminazione 10,0 m con sbarrico 2,0 m armatura stradale SAP 150W ESISTENTE*
	Proiettore asimmetrico a LED 4880lm - 43W staffato a parete		Antinebbia
	Impianto illuminazione in galleria		Antinebbia esistenti
	Delineatore modulare di curva con lampada a LED		Antinebbia nello spartitraffico, passo 50m
	Tritubo Ø 50 per fibra ottica		* Armatura esistente - lampada da cambiare

QUADRO DI UNIONE

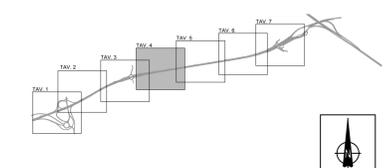

SEZIONE TIPO IN TRINCEA IN RETTIFILLO

SCALA 1:100

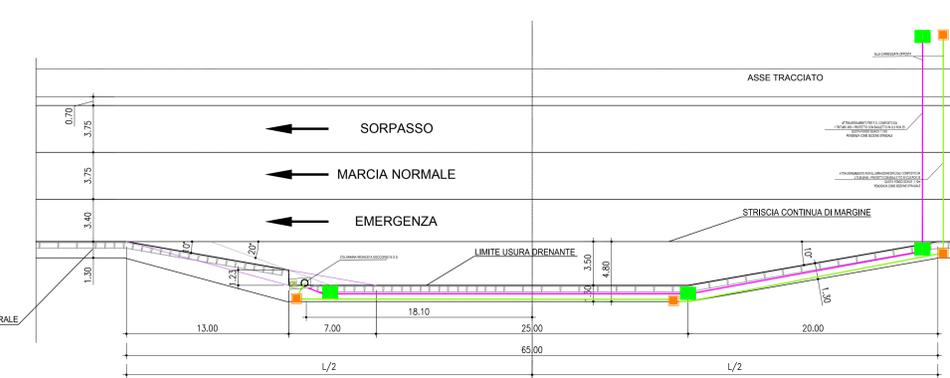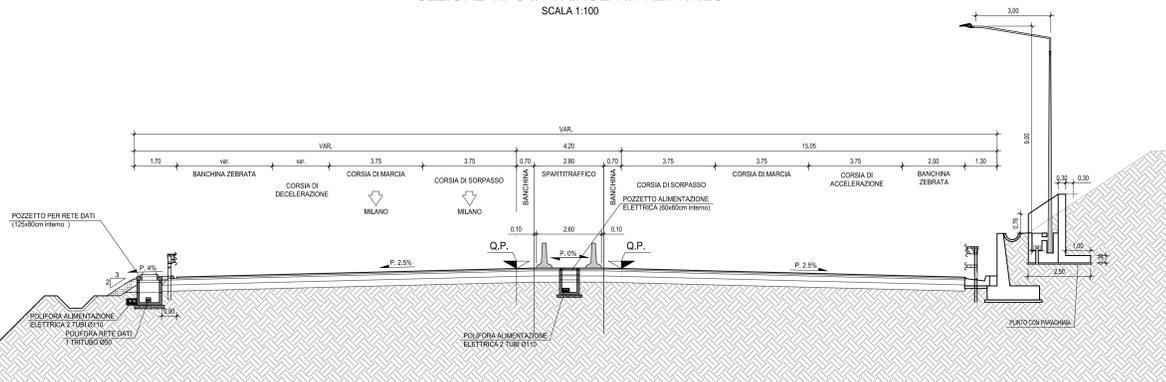

PIAZZOLA DI SOLA SOSTA PK 2+554,5_S

SCALA 1:200

CONCEDENTE: CONCESSIONI AUTOSTRADALI LOMBARDE

CONCESSIONARIA: SOCIETA' DI PROGETTO BREBEM SPA

CUP E31B0500390007

COLLEGAMENTO AUTOSTRADALE DI CONNESSIONE TRA LE CITTÀ DI BRESCIA E MILANO

PROCEDURA AUTORIZZATIVA D. LGS 163/2006
DELIBERA C.I.P.E. DI APPROVAZIONE DEL PROGETTO DEFINITIVO N° 42/2009

INTERCONNESSIONE A35-A4 PROGETTO DEFINITIVO

INTERCONNESSIONE A35 - A4
RADDOPPIO CARREGGIATA LOTTO 0A - PROG.0+820-5+600
IIAX1 - IMPIANTI DI LINEA
PLANIMETRIA - TAV. 4/7

PROGETTAZIONE: **BBM CONSORZIO B.B.M.**

VERIFICA: **PER IL CONSORZIO IL DIRETTORE TECNICO: MIRELA PEZZAROLI & C. S.p.A.**

PER IL CONCESSIONARIO: **PER IL CONCESSIONARIO IL DIRETTORE TECNICO: MIRELA PEZZAROLI & C. S.p.A.**

IL CONCESSIONARIO: **BREBEM SPA**

I.D.		DATA		DESCRIZIONE		REVISIONE	
04	PL	II	II	AX1	00	00	00
60094							