


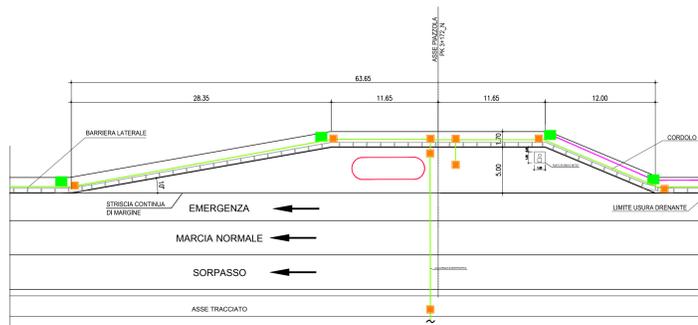

PIAZZOLA IDRAULICA PK 3+172_N
SCALA 1:200




LEGENDA

Simbolo	Descrizione	Simbolo	Descrizione
	Cavidotto spartitraffico 2x110mm		cavidotto lato nord 1x3x50mm + 2x110mm
	Segnalazione antinebbia di svicolo (LED) su lama barriera di sicurezza, gemma luminosa ogni 18,5 m		Doppio tubo Ø 50 in acciaio zincato
	Palo illuminazione 10,0 m con sbarraccio 2,6 m armatura stradale a LED 18648lm-144W		Palo illuminazione 10,0 m con sbarraccio 2,0 m armatura stradale SAP 250W
	Palo illuminazione esistente non oggetto di intervento		Palo illuminazione 10,0 m con sbarraccio 2,0 m armatura stradale SAP 150W
	Palo illuminazione 18,0 m con X proiettori Full CUT-OFF a ioduri metallici 16100lm-153W		Palo illuminazione 10,0 m con sbarraccio 2,0 m armatura stradale SAP 250W ESISTENTE*
	Proiettore con ottica simmetrica SAP 150W staffato a soffitto		Palo illuminazione 10,0 m con sbarraccio 2,0 m armatura stradale SAP 150W ESISTENTE*
	Proiettore asimmetrico a LED 4880lm - 43W staffato a parete		Antinebbia
	Impianto illuminazione in galleria		Antinebbia esistenti
	Delineatore modulare di curva con lampada a LED		Antinebbia nello spartitraffico, passo 50m
	Tritubo Ø 50 per fibra ottica		* Armatura esistente - lampada da cambiare

NOTE

QUADRO DI UNIONE

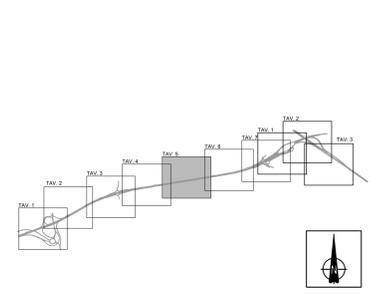

CONCEDENTE: **CONCESSIONI AUTOSTRADALI LOMBARDE**

CONCESSIONARIA: **BRESEM SPA**

CUP E31805600390007

COLLEGAMENTO AUTOSTRADALE DI CONNESSIONE TRA LE CITTÀ DI BRESCIA E MILANO

PROCEDURA AUTORIZZATIVA D. LGS 163/2006
DELIBERA C.I.P.E. DI APPROVAZIONE DEL PROGETTO DEFINITIVO N° 42/2009

INTERCONNESSIONE A35-A4 PROGETTO DEFINITIVO

INTERCONNESSIONE A35 - A4
RADDOPPIO CARREGGIATA LOTTO 0A - PROG.0+820-5+600
IIAX1 - IMPIANTI DI LINEA
PLANIMETRIA - TAV. 5/7

PROGETTAZIONE: **BBM CONSORZIO B.B.M.**

PER IL CONSORZIO: **MIRELA PEZZAROLI & C. S.p.A.**
13067 - Via "Ponte Rosso" 10
Ordine degli Ingegneri di Pavia N. 831

VERIFICA: **MIRELA PEZZAROLI & C. S.p.A.**
13067 - Via "Ponte Rosso" 10
Ordine degli Ingegneri di Pavia N. 831

APPROVATO BDM

I.D.		IDENTIFICAZIONE ELABORATO										DATA		
ANNO	NUMERO	PROV.	REG.	PROV.	PROV.									
60095	04	PL	D	I	II	AX1	00	00	005	00	A	02	MARZO 2011	11/0001/0000

ELABORAZIONE PROGETTUALE		REVISIONE					
N. REV.	DESCRIZIONE	DATA	REDAATTO	DATA	CONTROLLATO	DATA	APPROVATO
1	PROGETTO DEFINITIVO						
2	REVISIONE PROGETTO DEFINITIVO						
3	REVISIONE PROGETTO DEFINITIVO						

IL CONCEDENTE: **CONCESSIONI AUTOSTRADALI LOMBARDE**

IL CONCESSIONARIO: **BRESEM SPA**