


PIAZZOLA TECNICA E IDRAULICA PK 4+552\_N

SCALA 1:200


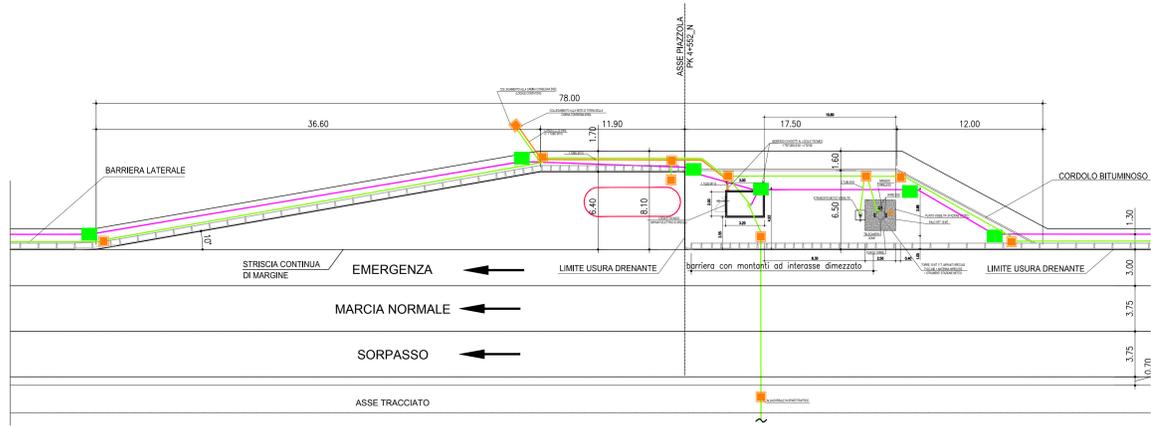


LEGENDA

Simbolo	Descrizione	Simbolo	Descrizione
	Caviodotto sparitraffico 2x110mm		caviodotto lato nord 1x3x50mm + 2x110mm
	Segnalazione antinebbia di svincolo (LED) su lama barriera di sicurezza, gemma luminosa ogni 18,5 m		Doppio tubo Ø 50 in acciaio zincato
	Palo illuminazione 10,0 m con sbarraccio 2,6 m armatura stradale a LED 18648lm-144W		Palo illuminazione 10,0 m con sbarraccio 2,0 m armatura stradale SAP 250W
	Palo illuminazione esistente non oggetto di intervento		Palo illuminazione 10,0 m con sbarraccio 2,0 m armatura stradale SAP 150W
	Palo illuminazione 18,0 m con X proiettori Full CUT-OFF a ioduri metallici 16100lm-153W		Palo illuminazione 10,0 m con sbarraccio 2,0 m armatura stradale SAP 250W ESISTENTE*
	Proiettore con ottica simmetrica SAP 150W staffato a soffitto		Palo illuminazione 10,0 m con sbarraccio 2,0 m armatura stradale SAP 150W ESISTENTE*
	Proiettore asimmetrico a LED 4880lm - 43W staffato a parete		Antinebbia
	Impianto illuminazione in galleria		Antinebbia esistenti
	Delineatore modulare di curva con lampada a LED		Antinebbia nello sparitraffico, passo 50m
	Tritubo Ø 50 per fibra ottica		* Armatura esistente - lampada da cambiare


NOTE

QUADRO DI UNIONE

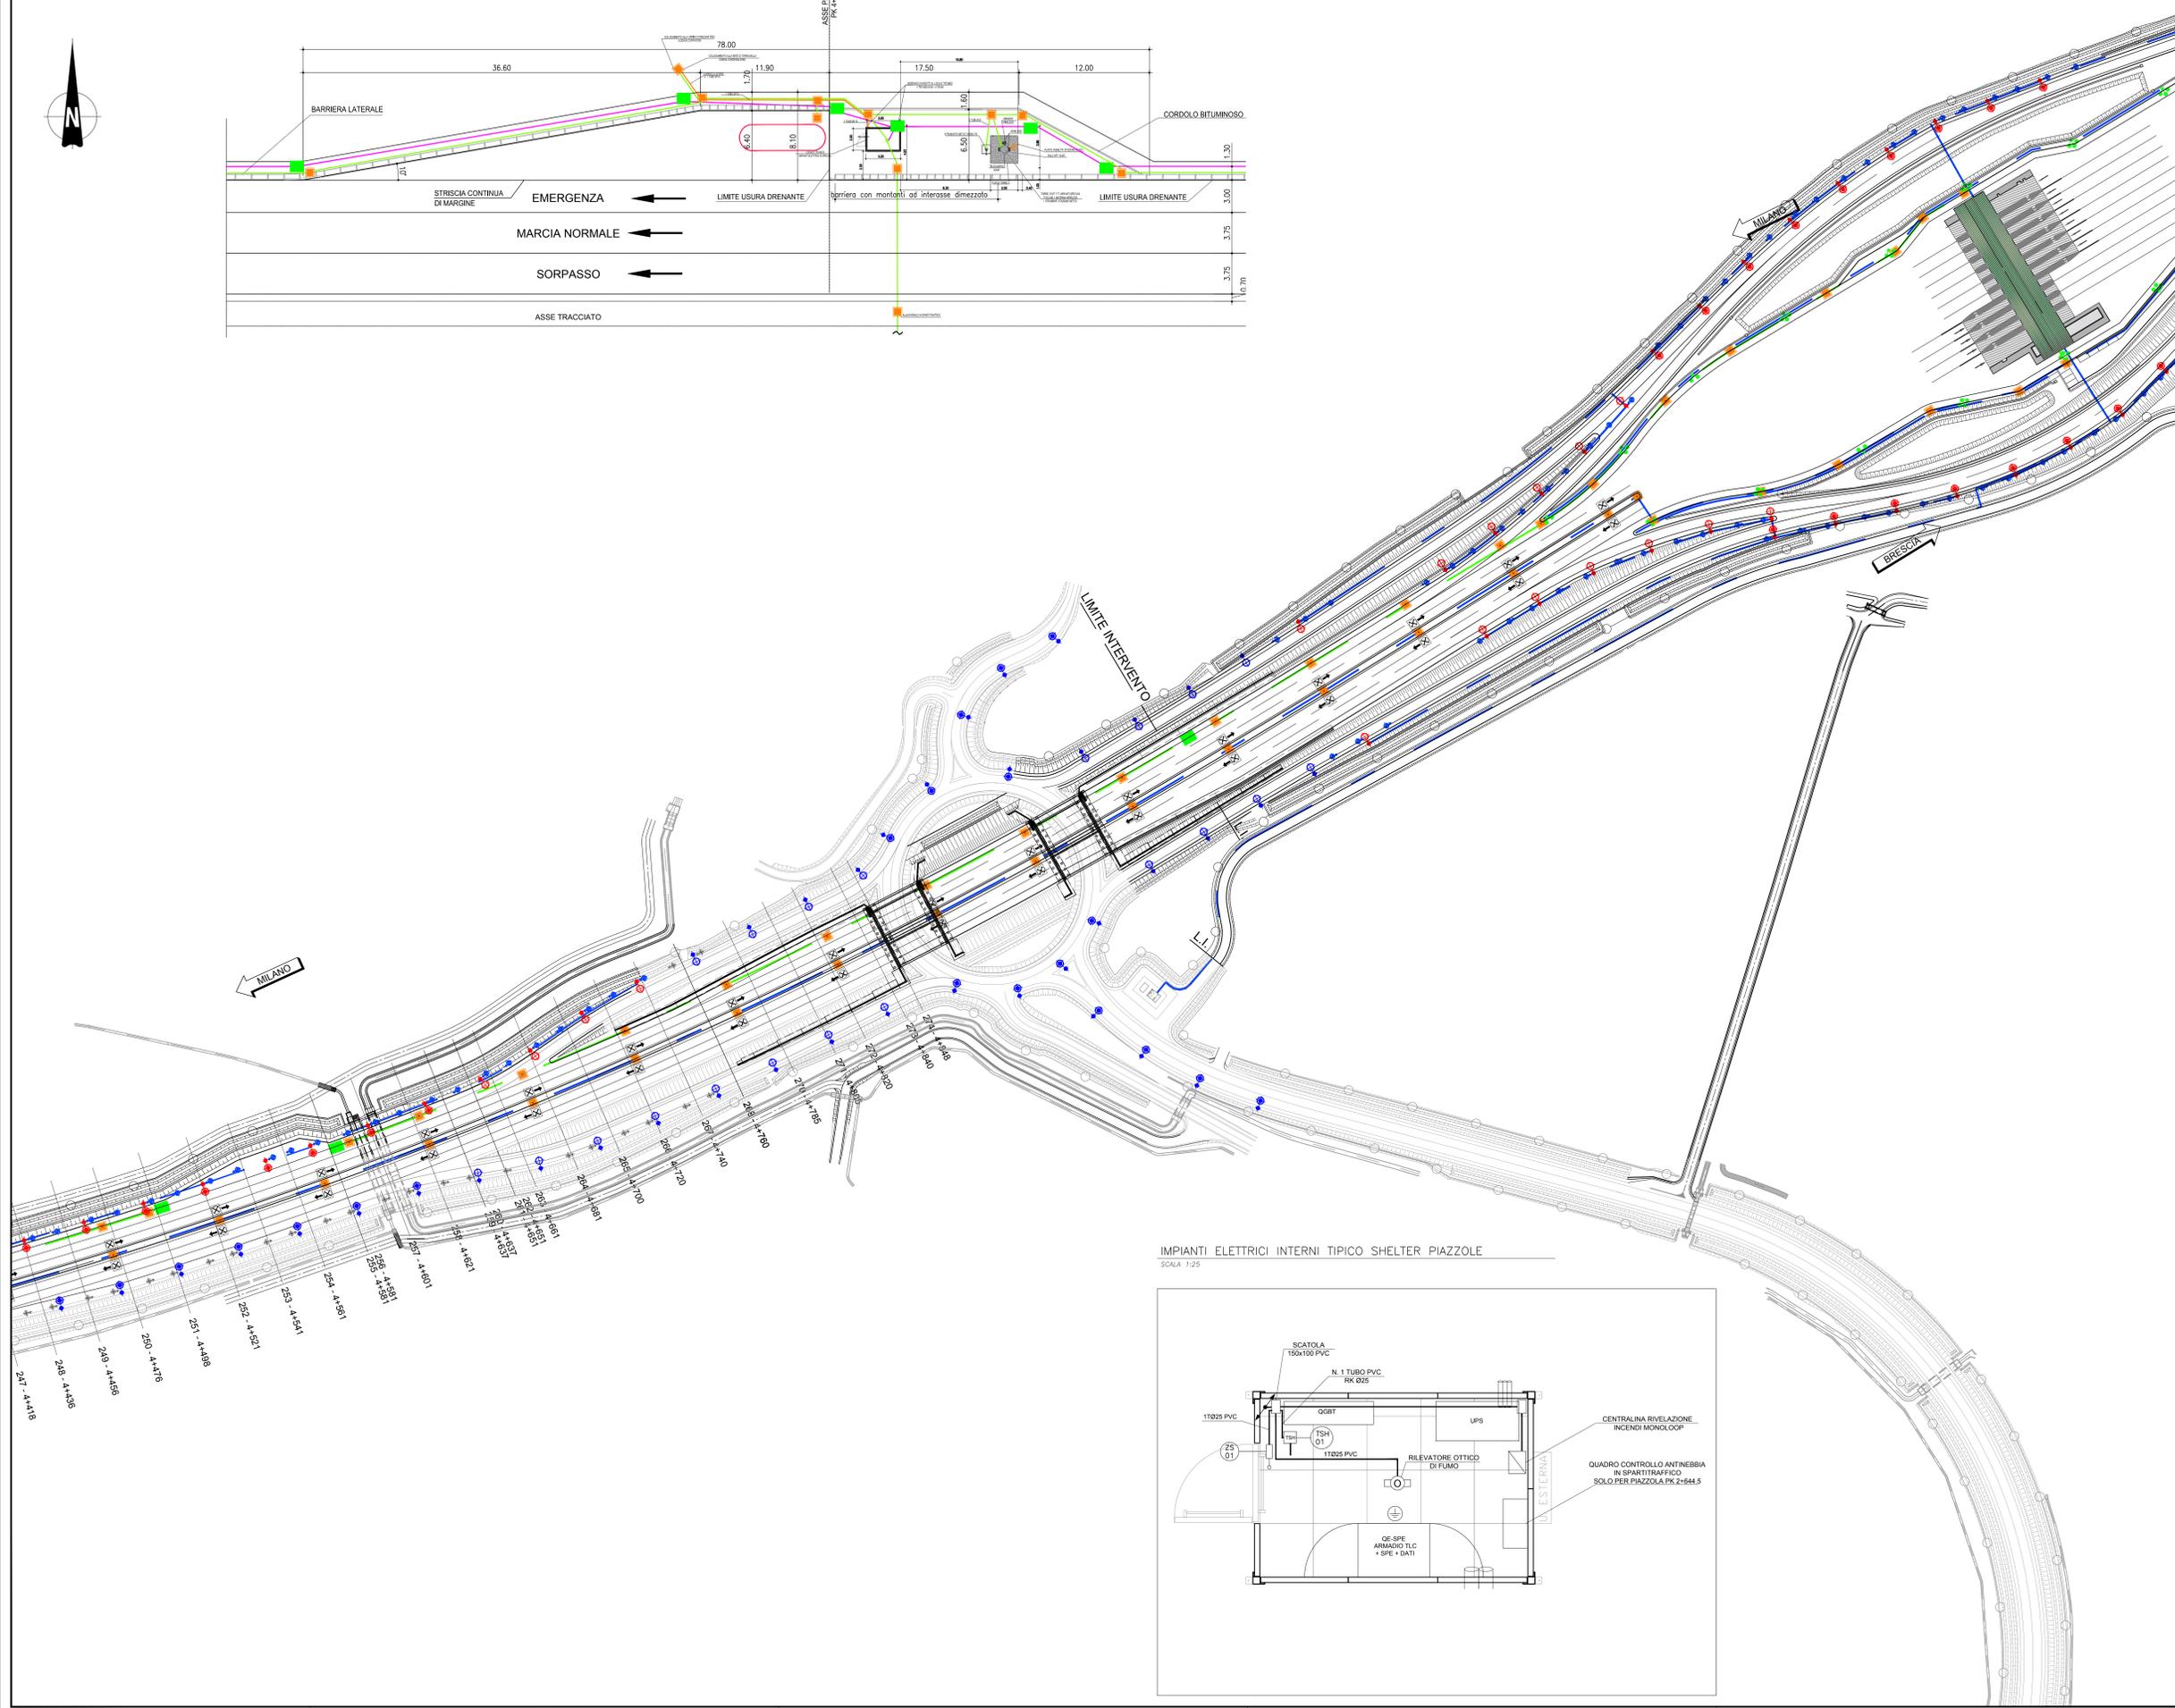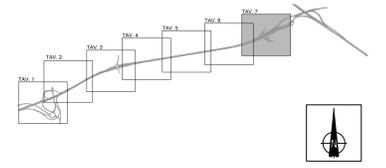

IMPIANTI ELETTRICI INTERNI TYPICO SHELTER PIAZZOLE

SCALA 1:25

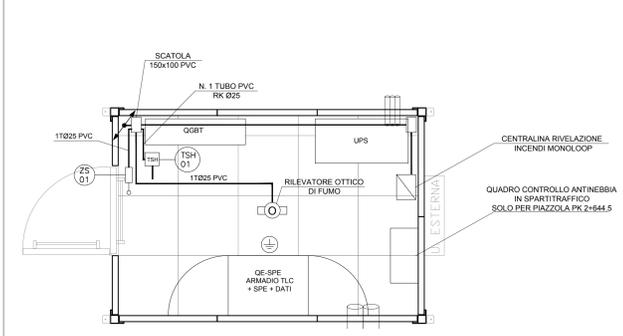

CONCEDENTE: CONCESSIONI AUTOSTRADALI LOMBARDE

CONCESSIONARIA: SOCIETA' DI PROGETTO BREBEM SPA

CUP E31B0500390007

**COLLEGAMENTO AUTOSTRADALE DI CONNESSIONE TRA LE CITTÀ DI BRESCIA E MILANO**

PROCEDURA AUTORIZZATIVA D. LGS 163/2006 DELIBERA C.I.P.E. DI APPROVAZIONE DEL PROGETTO DEFINITIVO N° 42/2009

**INTERCONNESSIONE A35-A4 PROGETTO DEFINITIVO**

INTERCONNESSIONE A35 - A4

RADDOPPIO CARREGGIATA LOTTO 0A - PROG.0+820-5+600

IIAX1 - IMPIANTI DI LINEA

PLANIMETRIA - TAV. 7/7

PROGETTAZIONE: **BBM CONSORZIO B.B.M.**

PER IL CONSORZIO IL DIRETTORE TECNICO: **MIRELA PEZZAROLI & C. S.p.A.**

PER IL CONCESSIONARIO IL DIRETTORE TECNICO: **MIRELA PEZZAROLI & C. S.p.A.**

VERIFICA: **APPROVATO BDM**

IDENTIFICAZIONE ELABORATO: 60097

ELABORAZIONE PROGETTUALE

NO.	REV.	DESCRIZIONE	DATA	REDAATTO	DATA	CONTROLLATO	DATA	APPROVATO
1	1	PROGETTO	02/03/2011	MIRELA PEZZAROLI	02/03/2011	MIRELA PEZZAROLI	02/03/2011	MIRELA PEZZAROLI
2	1	REVISIONE PER APPROVAZIONE	02/03/2011	MIRELA PEZZAROLI	02/03/2011	MIRELA PEZZAROLI	02/03/2011	MIRELA PEZZAROLI
3	1	REVISIONE PER APPROVAZIONE	02/03/2011	MIRELA PEZZAROLI	02/03/2011	MIRELA PEZZAROLI	02/03/2011	MIRELA PEZZAROLI

IL CONCESSIONARIO: **BREBEM SPA**