


ELABORATI DI RIFERIMENTO	
DESCRIZIONE	CODICE

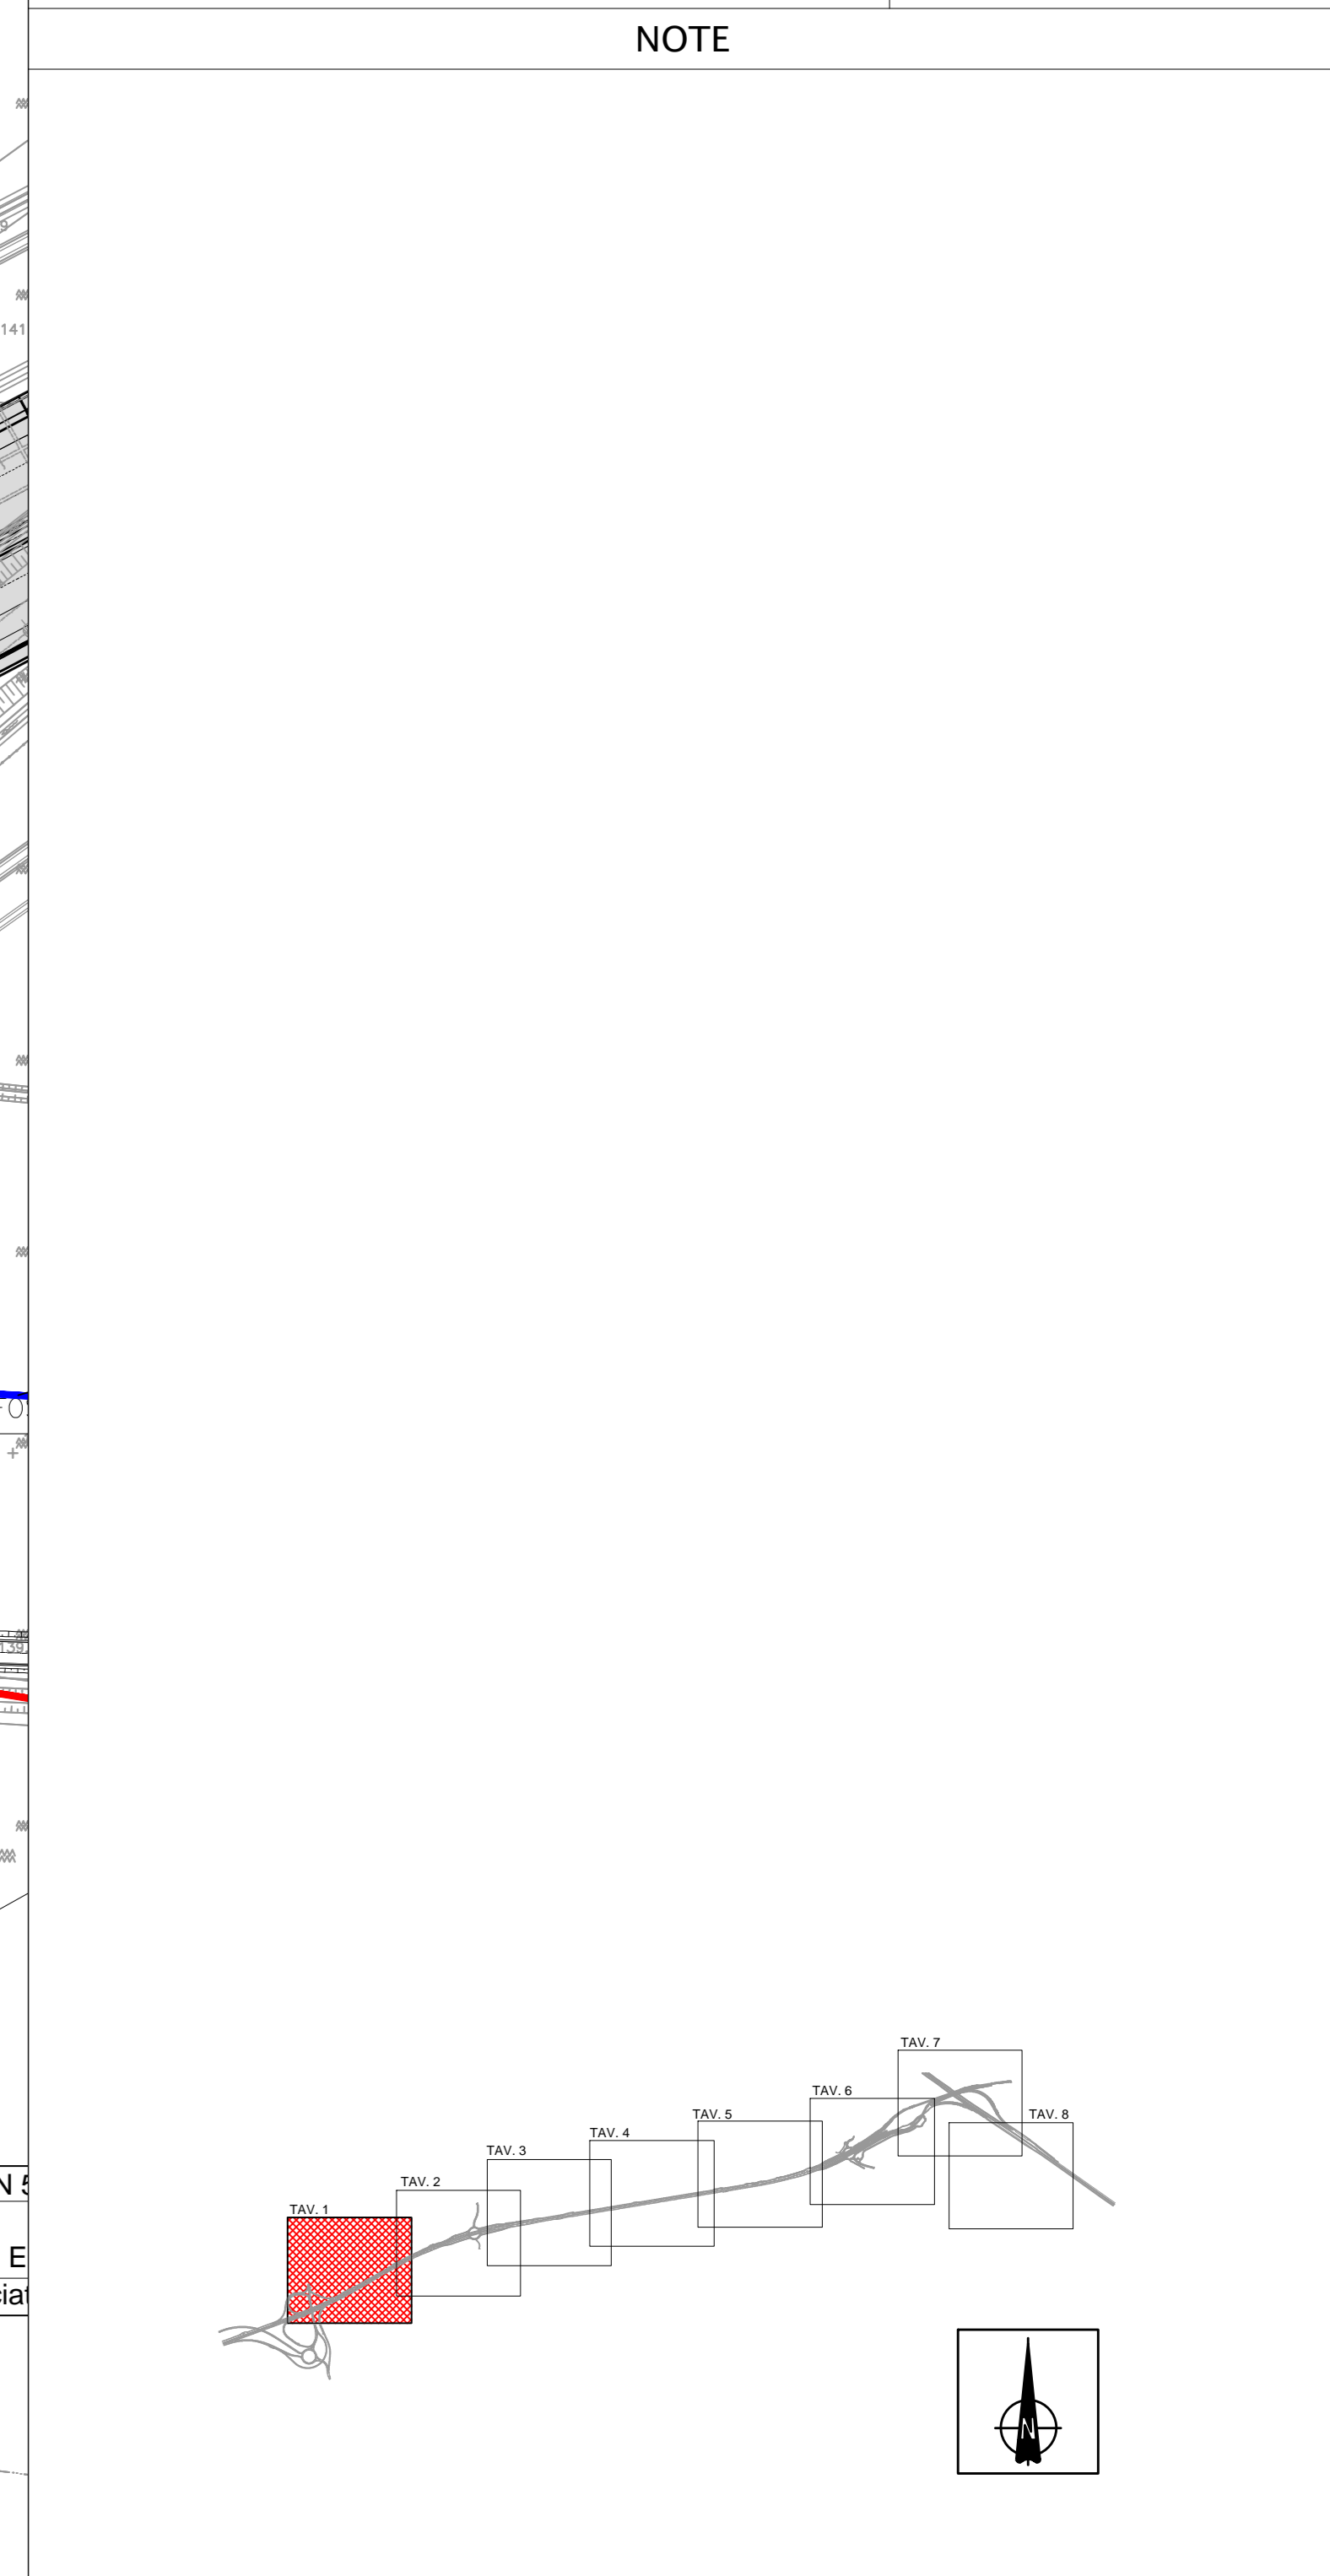

CONCESSIONARIA
BREBEM SPA

CUP E31B0500390007

**COLLEGAMENTO AUTOSTRADALE
DI CONNESSIONE TRA LE CITTÀ DI
BRESCIA E MILANO**

PROCEDURA AUTORIZZATIVA D. LGS 163/2006
DELIBERA C.I.P.E. DI APPROVAZIONE DEL PROGETTO DEFINITIVO N° 42/2009

**INTERCONNESSIONE A35-A4
PROGETTO DEFINITIVO**

INTERCONNESSIONE A35-A4
INTERCONNESSIONE A35-A4 DA PROG. S+D6D
INTERFERENZE
PLANIMETRIA CENSIMENTO INTERFERENZE
TAVOLA 1 DI 8

PROGETTAZIONE: **BBM CONSORZIO B.B.M.**

PER IL CONSORZIO
PROGETTA RESPONSABILE AUTORELIZIONE PRESTAZIONE SPECIALISTICA
MIRELLA PIZZOTTI & C. S.p.A.
Via S. Felice 10/11 - 25121 Brescia
Ordine degli Ingegneri di Parma N. 821

PER IL CONSORZIO
AUTORELIZIONE PRESTAZIONE SPECIALISTICA
MIRELLA PIZZOTTI & C. S.p.A.
Via S. Felice 10/11 - 25121 Brescia
Ordine degli Ingegneri di Parma N. 821

VERIFICA: **BBM**

I.D.		IDENTIFICAZIONE ELABORATO										DATA:	
PROG.	NUM.	PROG.	DATA	REDAZIONE	DATA	REDAZIONE	DATA	REDAZIONE	DATA	REDAZIONE	DATA	REDAZIONE	DATA
60448	04	PL	D	S	11	IS	001	00	00	001	00	A	01

ELABORAZIONE PROGETTUALE

N. REV.	DESCRIZIONE	DATA	REDAZIONE	DATA	REDAZIONE	DATA	REDAZIONE	DATA	REDAZIONE	DATA	REDAZIONE	DATA	REDAZIONE	DATA
1	PROGETTO													
2	REVISIONE													
3	REVISIONE													

IL CONCESSIONARIO
BREBEM SPA