


## ELABORATI DI RIFERIMENTO

| DESCRIZIONE | CODICE |
|---|---|
| | |

## NOTE

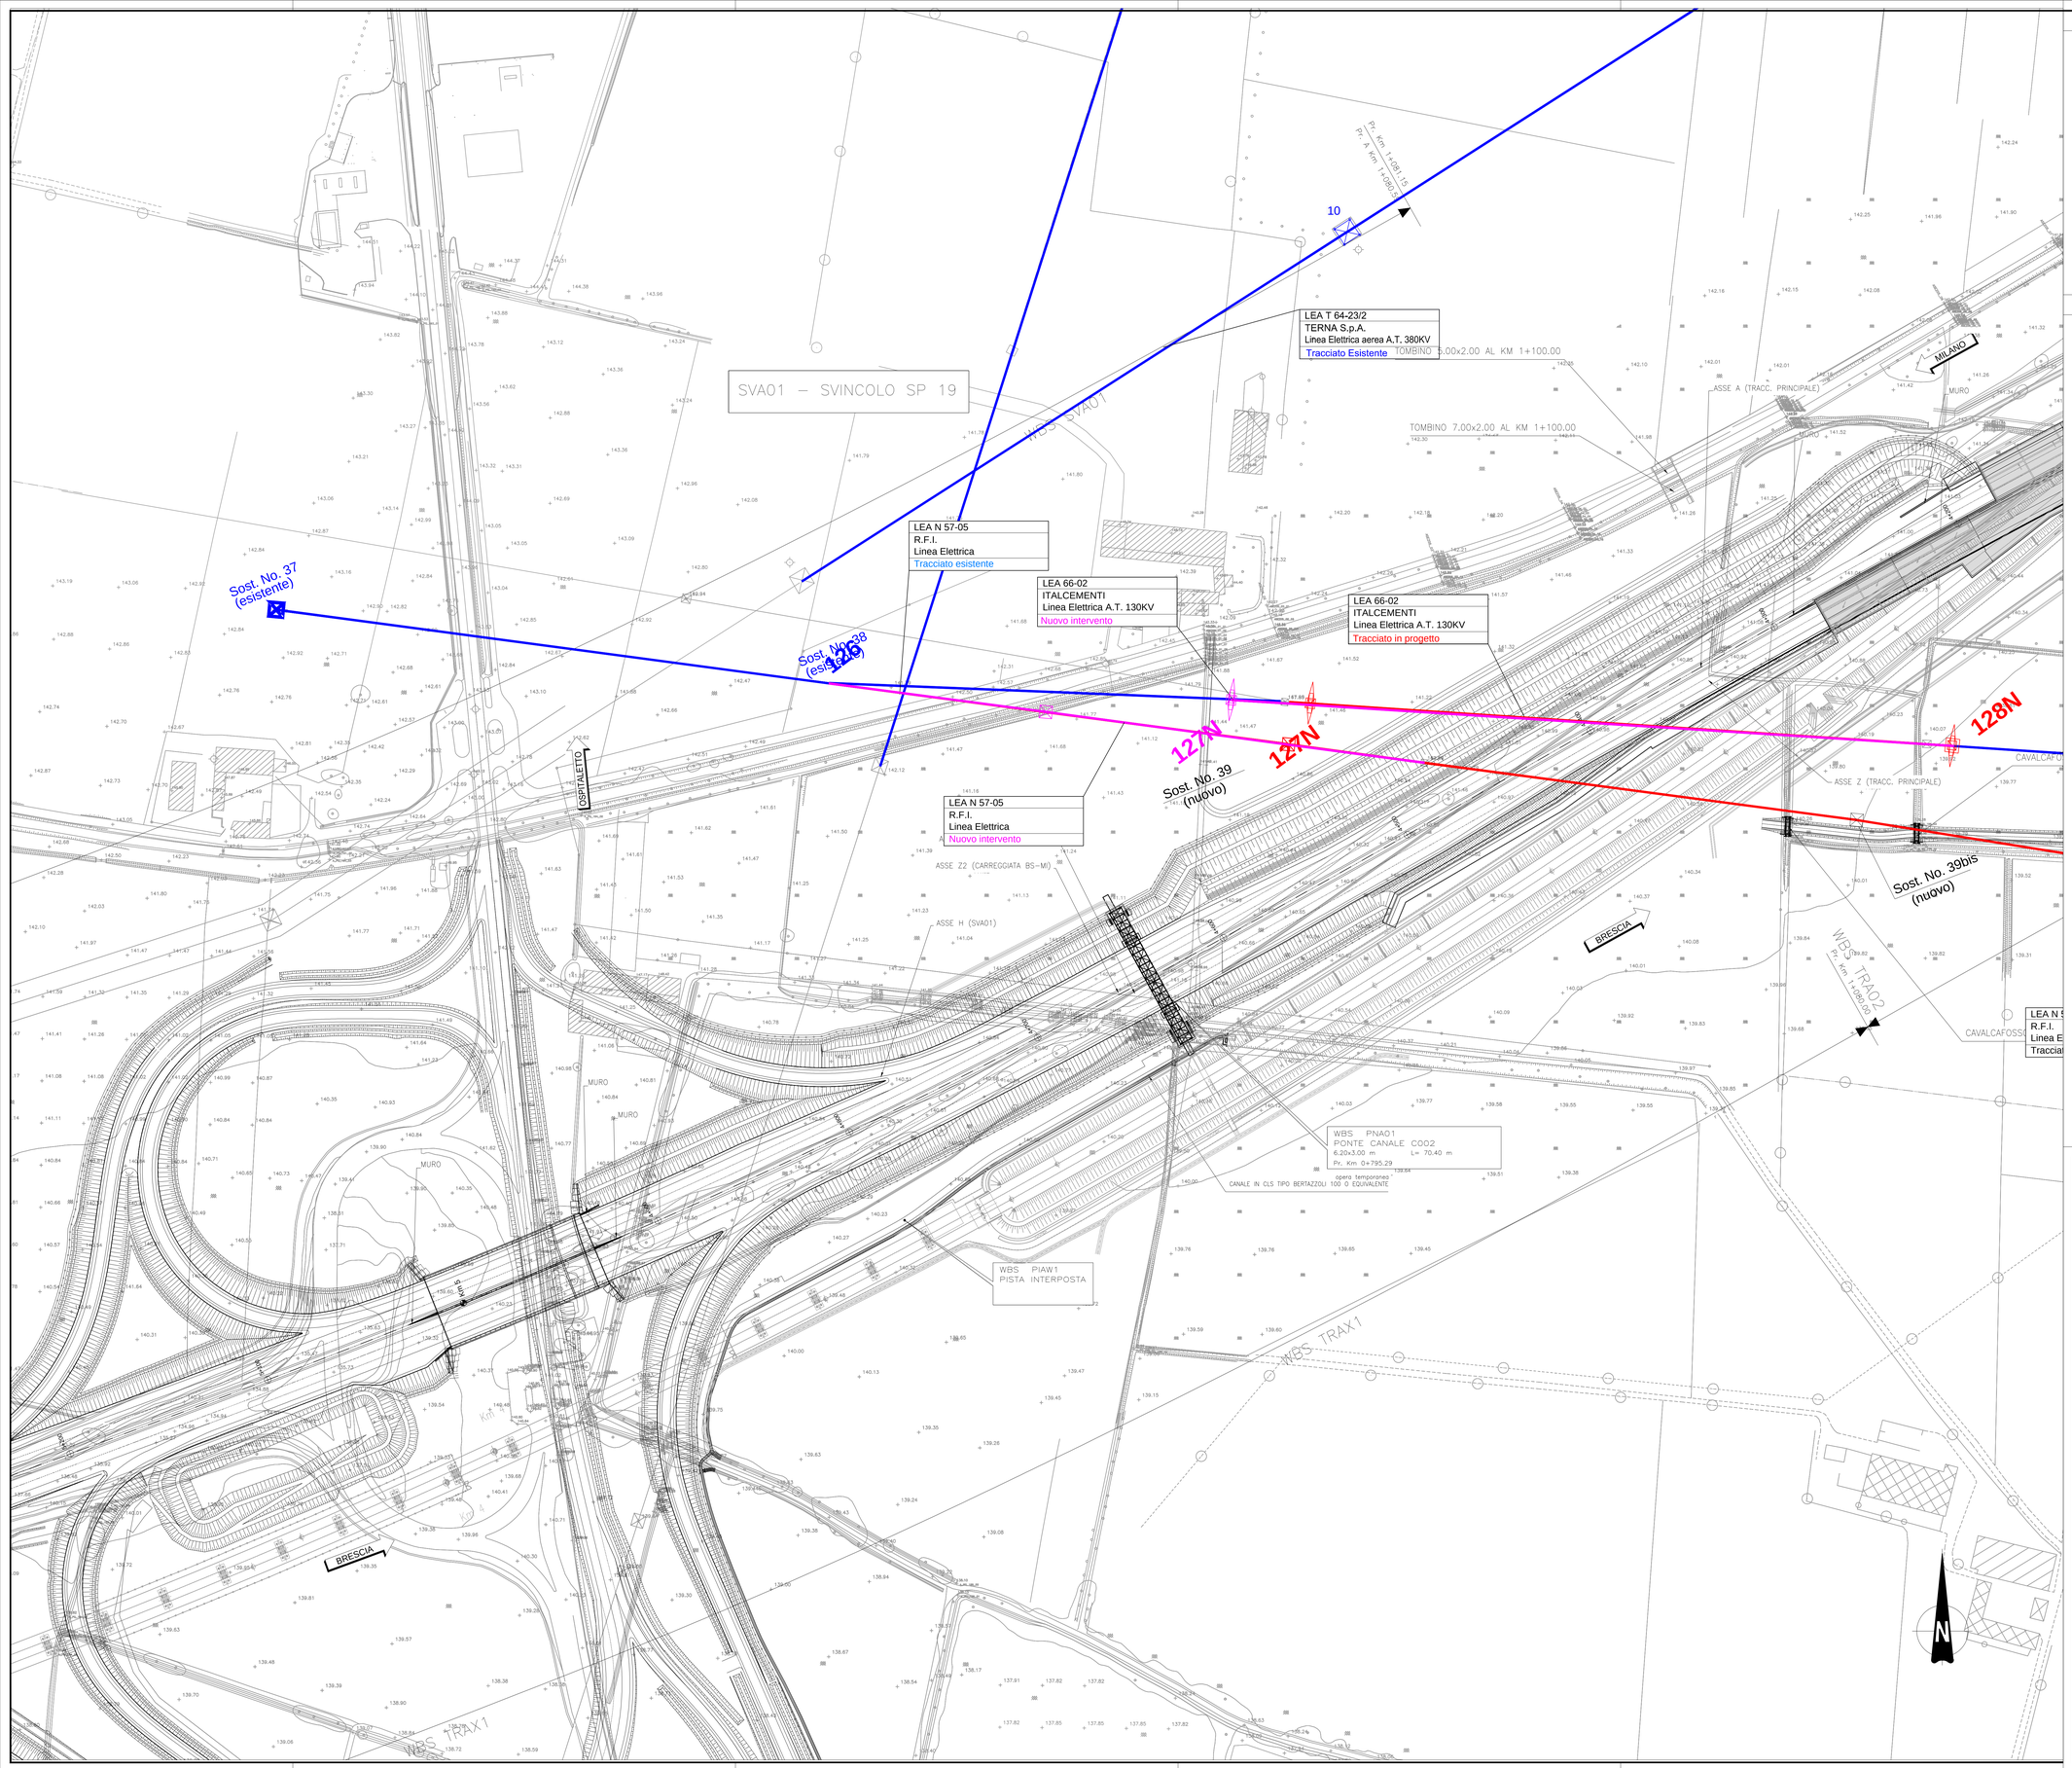


CONCEDENTE

CONCESSIONI AUTOSTRADALI LOMBARDE

CONCESSIONARIA

SOCIETÀ DI PROGETTO BREBEMI SPA

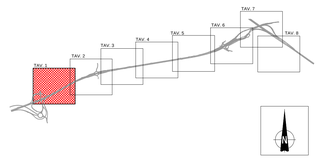CUP E31B05000390007

# COLLEGAMENTO AUTOSTRADALE DI CONNESSIONE TRA LE CITTA' DI BRESCIA E MILANO

PROCEDURA AUTORIZZATIVA D. LGS 163/2006
DELIBERA C.I.P.E. DI APPROVAZIONE DEL PROGETTO DEFINITIVO N° 42/2009

# INTERCONNESSIONE A35-A4 PROGETTO DEFINITIVO

## INTERCONNESSIONE A35-A4

INTERCONNESSIONE A35-A4 DA PROG. 5+060

INTERFERENZE

PLANIMETRIA RISOLUZIONE INTERFERENZE

TAVOLA 1 DI 8

PROGETTAZIONE:

BBM

CONSORZIO B.B.M.

PER IL CONSORZIO
IL PROGETTISTA RESPONSABILE INTEGRAZIONE PRESTAZIONI SPECIALISTICHE
IMPRESA PIZZAROTTI e C. S.p.A.
Dott. Ing. Pietro Mazzola
Ordine degli Ingegneri di Parma N. 821

PER IL CONSORZIO
IL DIRETTORE TECNICO
IMPRESA PIZZAROTTI e C. S.p.A.
Dott. Ing. Gabriele Mazzola
Ordine degli Ingegneri di Potenza N. 631

VERIFICA :

APPROVATO BDP

| I.D. | IDENTIFICAZIONE ELABORATO | | | | | | | | | | | | | | DATA: |
|---|---|---|---|---|---|---|---|---|---|---|---|---|---|---|---|
| | CONTR. | TIPO | FASE | N.A. | LOTTO | OPERA | PROG. OPERA | TRATTO | PARTE | PROGR. | PARTE NOM. | STATO | REV. | | MARZO 2015 |
| 60456 | 04 | PL | D | S | I1 | IS | 001 | 00 | 00 | 009 | 00 | A | 01 | | SCALA: 1:1000 |

ELABORAZIONE PROGETTUALE

IL PROGETTISTA
IMPRESA PIZZAROTTI e C. S.p.A.
Dott. Ing. Pietro Mazzola
Ordine degli Ingegneri di Parma N. 821

REVISIONE

| N. | REV. | DESCRIZIONE | DATA | REDATTO | DATA | CONTROLLATO | DATA | APPROVATO |
|---|---|---|---|---|---|---|---|---|
| 2 | 01 | RECEPIMENTO OSTRUTTORIA BREBEMI | 20 MARZO 2015 | SOL | 20 MARZO 2015 | MAZZOLI | 20 MARZO 2015 | MAZZOLI |
| 1 | 00 | EMISSIONE | MARZO 2015 | SOL | MARZO 2015 | MAZZOLI | MARZO 2015 | MAZZOLI |

IL CONCEDENTE

CONCESSIONI AUTOSTRADALI LOMBARDE

IL CONCESSIONARIO

Società di Progetto Brebemi SpA

IL PRESENTE DOCUMENTO NON POTRA' ESSERE COPIATO, RIPRODOTTO O ALTRIMENTI PUBBLICATO, IN TUTTO O IN PARTE, SENZA IL CONSENSO SCRITTO DELLA SAP BREBEMI S.P.A., SONO UTILIZZATI NON AUTORIZZATI SANO PERSEGUITI A NORMA DI LEGGE
THIS DOCUMENT MAY NOT BE COPIED, REPRODUCED OR PUBLISHED, EITHER IN PART OR IN ITS ENTIRETY, WITHOUT THE WRITTEN PERMISSION OF SAP BREBEMI S.P.A., UNAUTHORIZED USE WILL BE PROSECUTED BY LAW.