


LABORATORI DI RIFERIMENTO	
DESCRIZIONE	CODICE

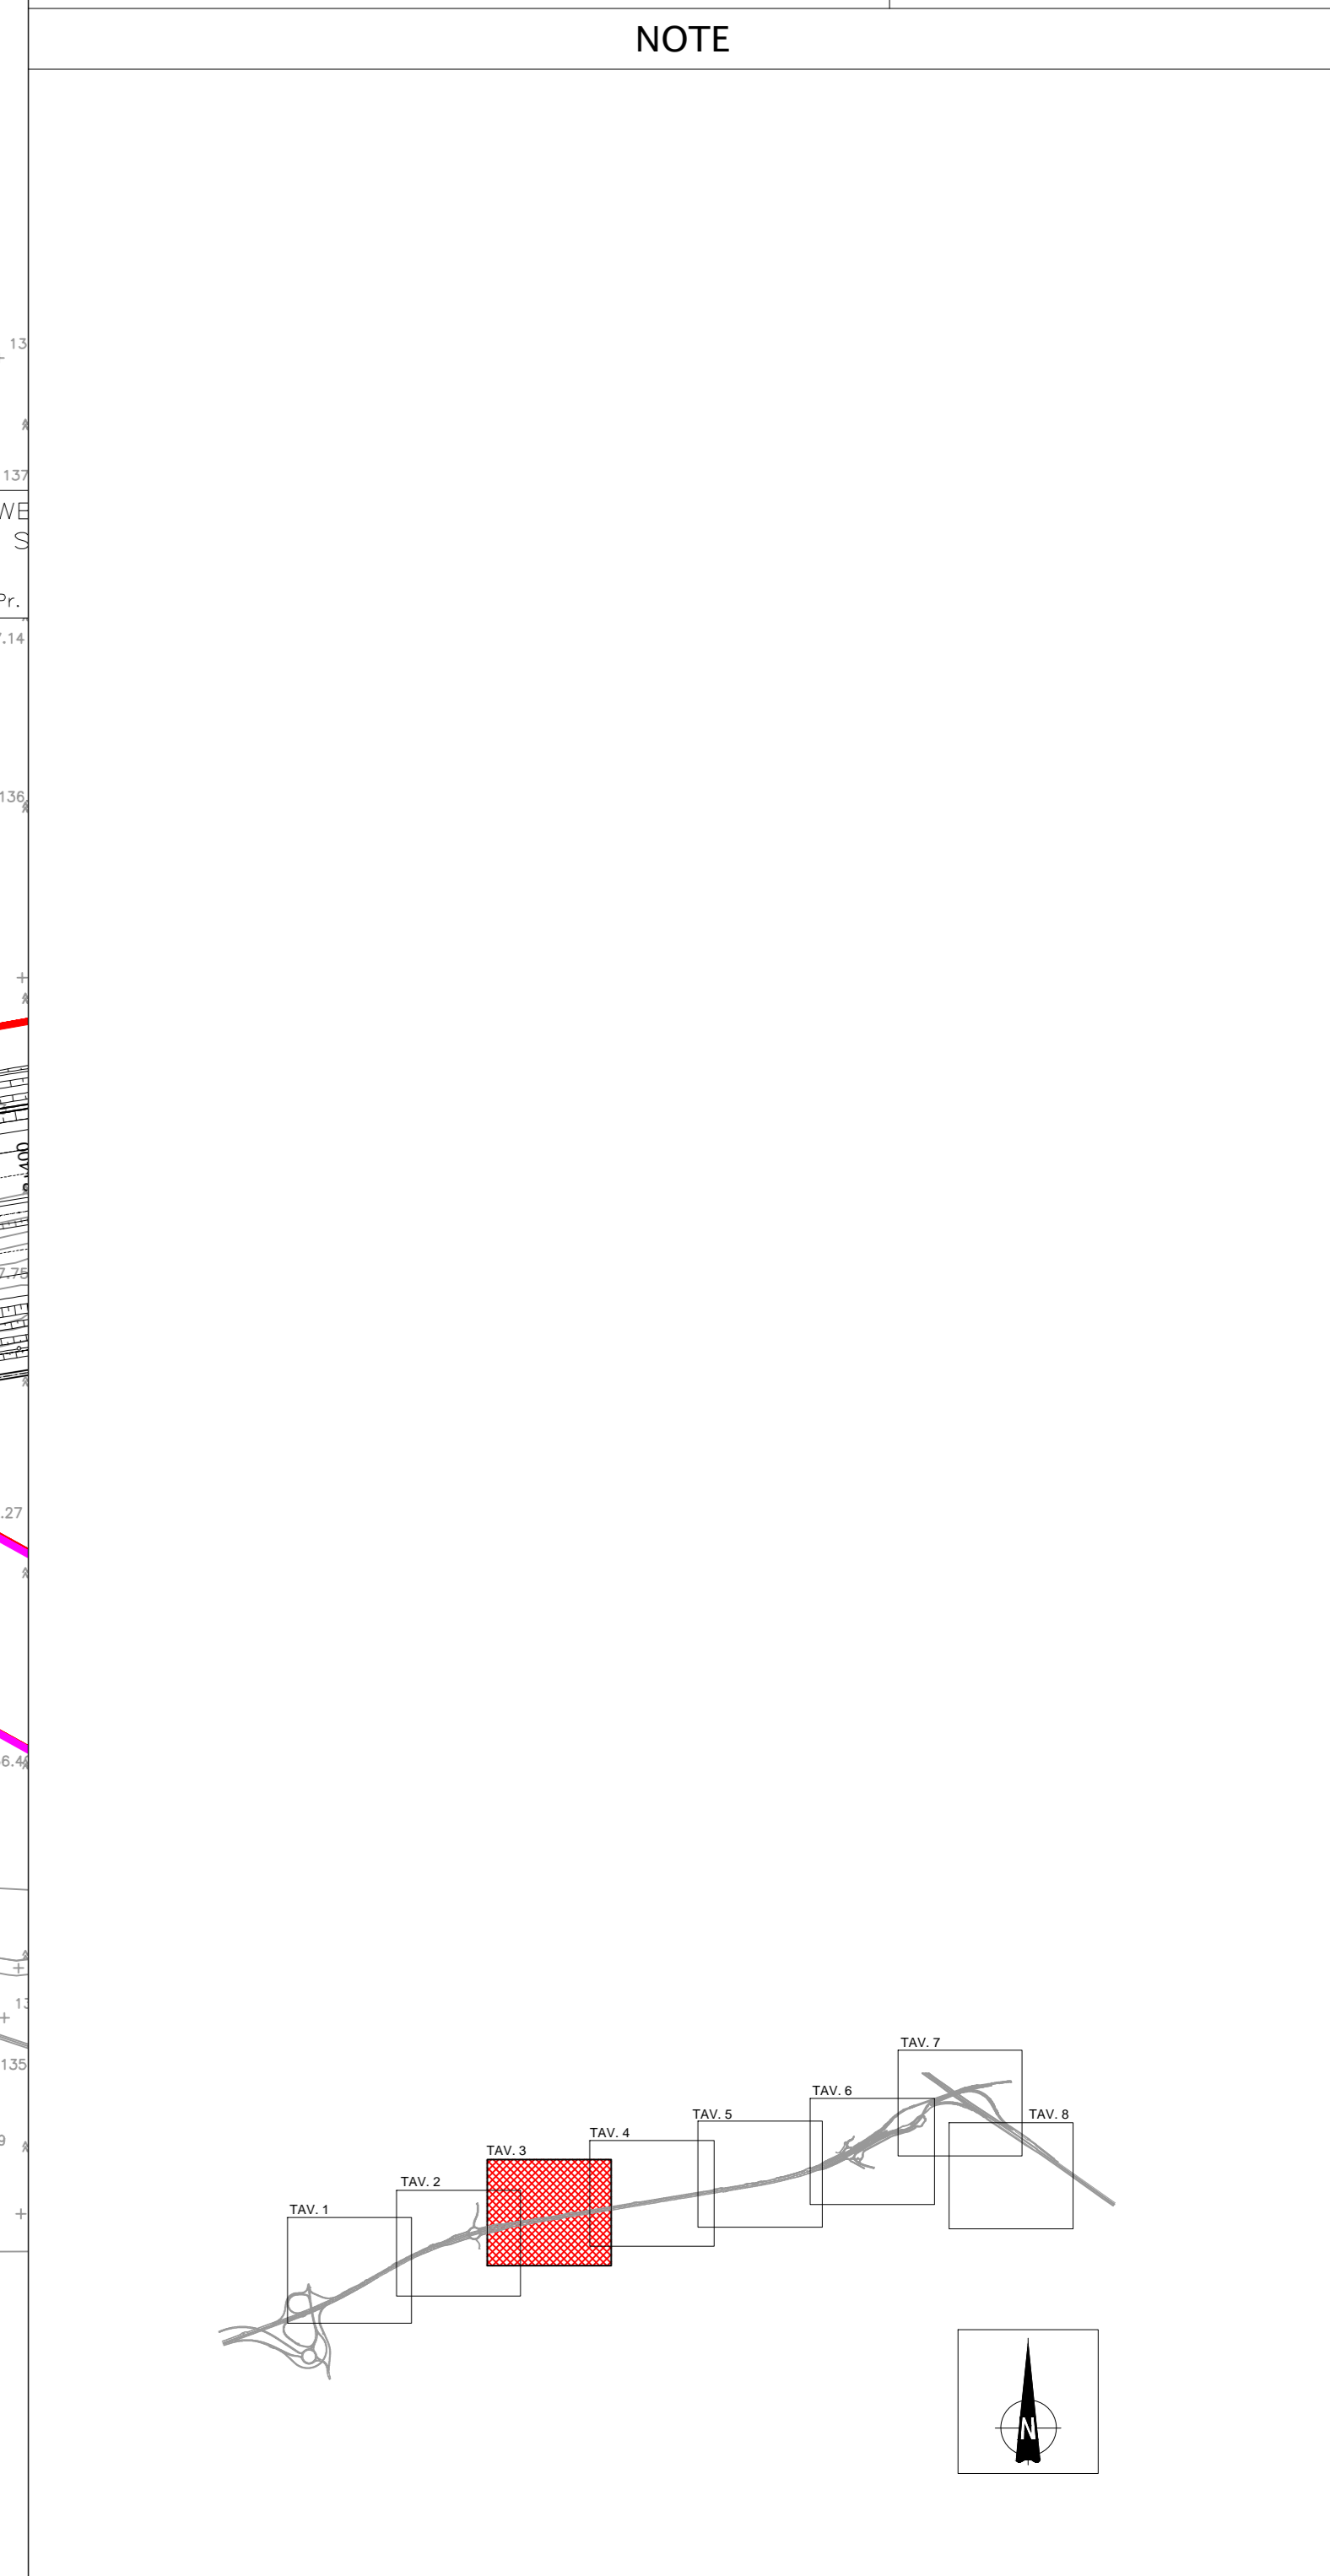

CONCEDENTE: CONCESSIONARI AUTOSTRADALI LOMBARDE

CONCESSIONARIA: SOCIETA' DI PROGETTO BREBEMI SPA

CUP E31B05600390007

COLLEGAMENTO AUTOSTRADALE DI CONNESSIONE TRA LE CITTÀ DI BRESCIA E MILANO

PROCEDURA AUTORIZZATIVA D. LGS 163/2006 DELIBERA C.I.P.E. DI APPROVAZIONE DEL PROGETTO DEFINITIVO N° 42/2009

INTERCONNESSIONE A35-A4 PROGETTO DEFINITIVO

INTERCONNESSIONE A35-A4 INTERCONNESSIONE A35-A4 DA PRDG. S+D60 INTERFERENZE PLANIMETRIA RISOLUZIONE INTERFERENZE TAVOLA 3 DI 8

PROGETTAZIONE: **BBM CONSORZIO B.B.M.**

PER IL CONSORZIO AUTOSTRADALI LOMBARDE: **MORSA PIZZOTTI & C. S.p.A.**

PER IL CONSORZIO AUTOSTRADALI LOMBARDE: **MORSA PIZZOTTI & C. S.p.A.**

VERIFICA: **APPROVATO BBM**

I.D.		IDENTIFICAZIONE ELABORATO										DATA:			
PROG.	FOG.	PROG.	FOG.	PROG.	FOG.	PROG.	FOG.	PROG.	FOG.	PROG.	FOG.	PROG.	FOG.	PROG.	FOG.
60458	04	PL	D	S	II	IS	001	00	00	011	00	A	01	MARZO 2011	11:00

ELABORAZIONE PROGETTUALE		REVISIONE					
N.	REV.	DESCRIZIONE	DATA	REDAATTO	DATA	CONTROLLATO	DATA
1	1	PROGETTO DEFINITIVO	03/03/2011	MORSA PIZZOTTI & C. S.p.A.	03/03/2011	MORSA PIZZOTTI & C. S.p.A.	03/03/2011

IL CONCESSIONARIO: **BREBEMI SPA**