


SCALA 1:200

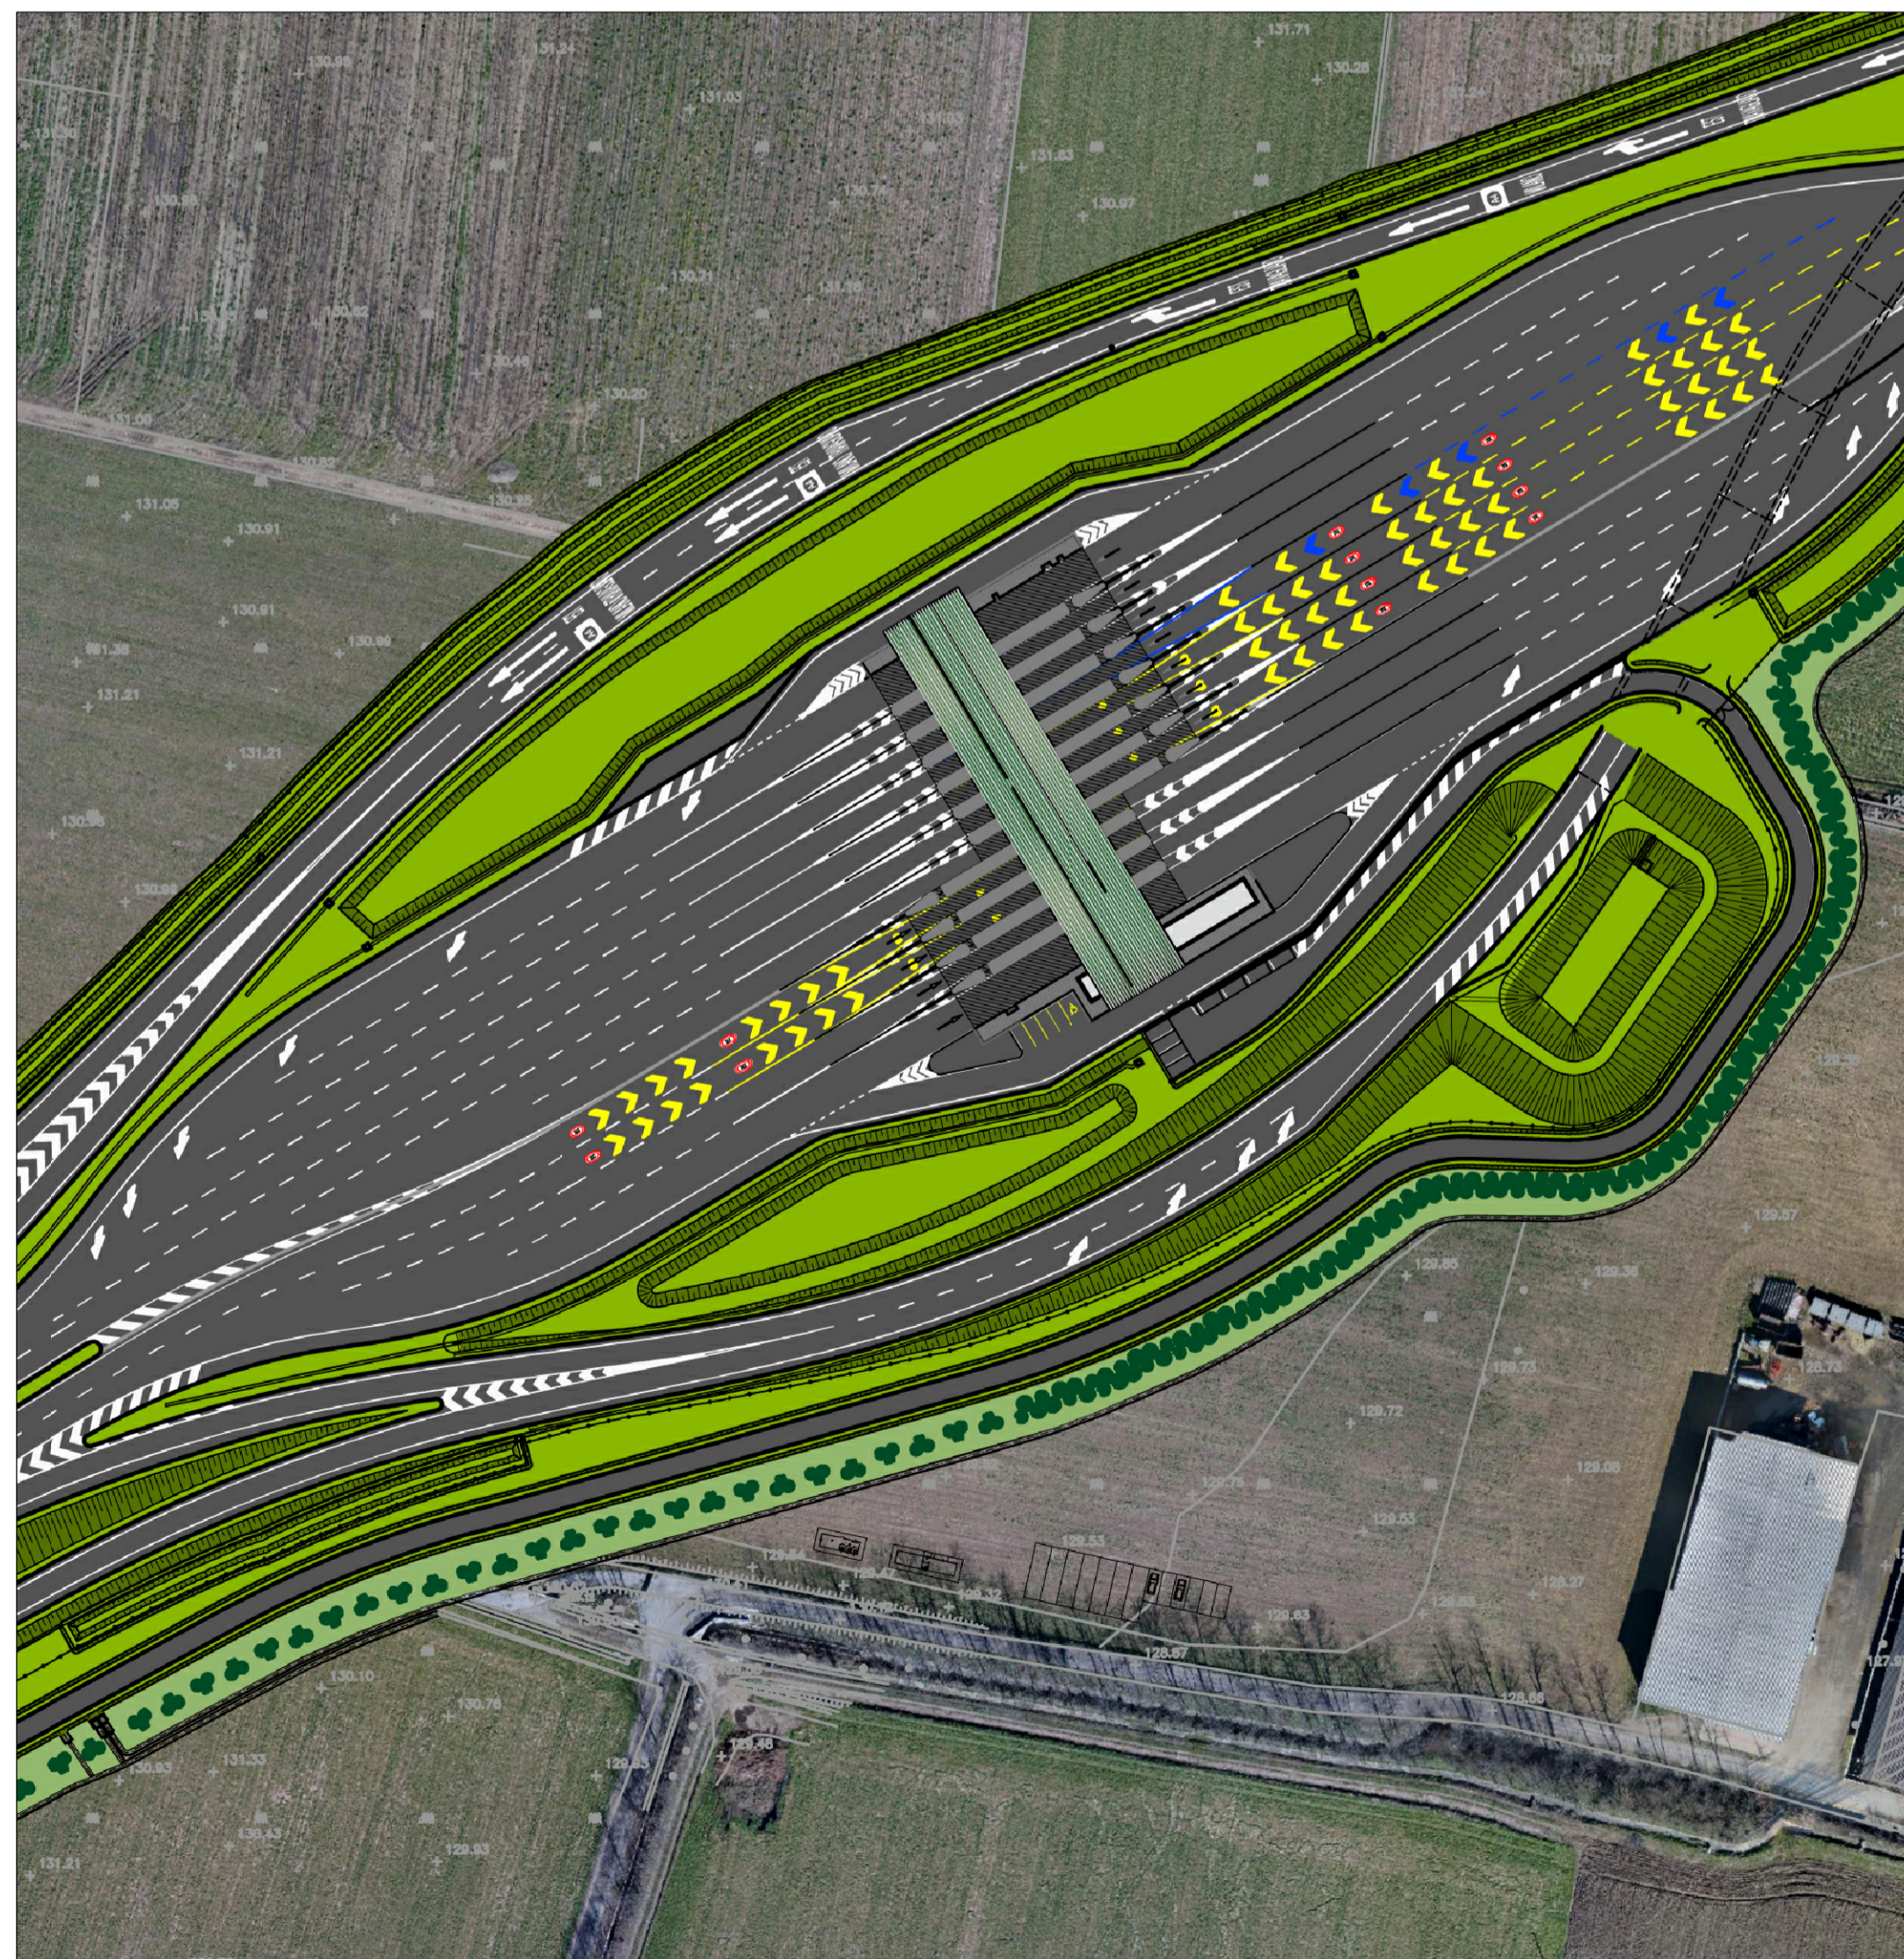

																												
<p>CUP E31805000390007</p> <p>COLLEGAMENTO AUTOSTRADALE DI CONNESSIONE TRA LE CITTA' DI BRESCIA E MILANO</p>																												
<p>PROCEDURA AUTORIZZATIVA D. LGS 163/2006 DELIBERA C.I.P.E. DI APPROVAZIONE DEL PROGETTO DEFINITIVO N° 42/2009</p> <p>INTERCONNESSIONE A35-A4 PROGETTO DEFINITIVO</p> <p>INTERCONNESSIONE A35-A4 INTERCONNESSIONE A35-A4 DA PROG.5+060 MAAX2-MITIGAZIONI AMBIENTALI SEZIONE CARATTERISTICA</p>																												
<p>PROGETTAZIONE:</p>  <p>CONSORZIO B.B.M.</p> <p>PER IL CONSORZIO IL PROGETTISTA RESPONSABILE INTEGRAZIONE PRESTAZIONI SPECIALISTICHE IMPRESA PIZZAROTTI e C. S.p.A. Dott. Ing. Paolo Mazzoli Ordine degli Ingegneri di Parma N. 821</p>	<p>VERIFICA:</p> <p>PER IL CONSORZIO IL DIRETTORE TECNICO IMPRESA PIZZAROTTI e C. S.p.A. Dott. Ing. Sibano Sai-Balzo Ordine degli Ingegneri di Piacenza N. 631</p>																											
<p>I.D. IDENTIFICAZIONE ELABORATO</p> <table border="1" style="width: 100%; border-collapse: collapse;"> <tr> <td>60301</td> <td>047</td> <td>SZ</td> <td>D</td> <td>I</td> <td>I1</td> <td>MA</td> <td>AX2</td> <td>00</td> <td>00</td> <td>001</td> <td>00</td> <td>A</td> <td>01</td> </tr> </table>		60301	047	SZ	D	I	I1	MA	AX2	00	00	001	00	A	01													
60301	047	SZ	D	I	I1	MA	AX2	00	00	001	00	A	01															
<p>ELABORAZIONE PROGETTUALE</p> <p>IL PROGETTISTA IMPRESA PIZZAROTTI e C. S.p.A. Dott. Ing. Paolo Mazzoli Ordine degli Ingegneri di Parma N. 821</p>	<p>REVISIONE</p> <table border="1" style="width: 100%; border-collapse: collapse;"> <thead> <tr> <th>N.</th> <th>REV.</th> <th>DESCRIZIONE</th> <th>DATA</th> <th>REGISTRO</th> <th>DATA</th> <th>CONTROLLATO</th> <th>DATA</th> <th>APPROVATO</th> </tr> </thead> <tbody> <tr> <td>A</td> <td>01</td> <td>DEFINIZIONE</td> <td>06/03/2015</td> <td>PIACENZA</td> <td>06/03/2015</td> <td>MAZZOLI</td> <td>06/03/2015</td> <td>MAZZOLI</td> </tr> <tr> <td>A</td> <td>01</td> <td>RECUPERO STRUTTURALE BREBEMI</td> <td>25/03/2015</td> <td>PIACENZA</td> <td>25/03/2015</td> <td>MAZZOLI</td> <td>25/03/2015</td> <td>MAZZOLI</td> </tr> </tbody> </table>	N.	REV.	DESCRIZIONE	DATA	REGISTRO	DATA	CONTROLLATO	DATA	APPROVATO	A	01	DEFINIZIONE	06/03/2015	PIACENZA	06/03/2015	MAZZOLI	06/03/2015	MAZZOLI	A	01	RECUPERO STRUTTURALE BREBEMI	25/03/2015	PIACENZA	25/03/2015	MAZZOLI	25/03/2015	MAZZOLI
N.	REV.	DESCRIZIONE	DATA	REGISTRO	DATA	CONTROLLATO	DATA	APPROVATO																				
A	01	DEFINIZIONE	06/03/2015	PIACENZA	06/03/2015	MAZZOLI	06/03/2015	MAZZOLI																				
A	01	RECUPERO STRUTTURALE BREBEMI	25/03/2015	PIACENZA	25/03/2015	MAZZOLI	25/03/2015	MAZZOLI																				
<p>IL CONCEDEDENTE</p> 	<p>IL CONCESSIONARIO</p> 																											
<p>IL PRESENTE DOCUMENTO NON POTRA' ESSERE COPRATO, RIPRODOTTO O ALTAMENTE PUBBLICATO, IN TUTTO O IN PARTE, SENZA IL CONSENSO SCRITTO DELLA SSP BREBEMI SPA. OGNI UTILIZZO NON AUTORIZZATO SARAN' PUNIBITO A NORMA DI LEGGE. THIS DOCUMENT MAY NOT BE COPIED, REPRODUCED OR PUBLISHED, EITHER IN PART OR IN ITS ENTIRETY, WITHOUT THE WRITTEN PERMISSION OF SSP BREBEMI SPA. UNAUTHORIZED USE WILL BE PROSECUTED BY LAW.</p>																												