


LABORATORI DI RIFERIMENTO	
DESCRIZIONE	CODICE

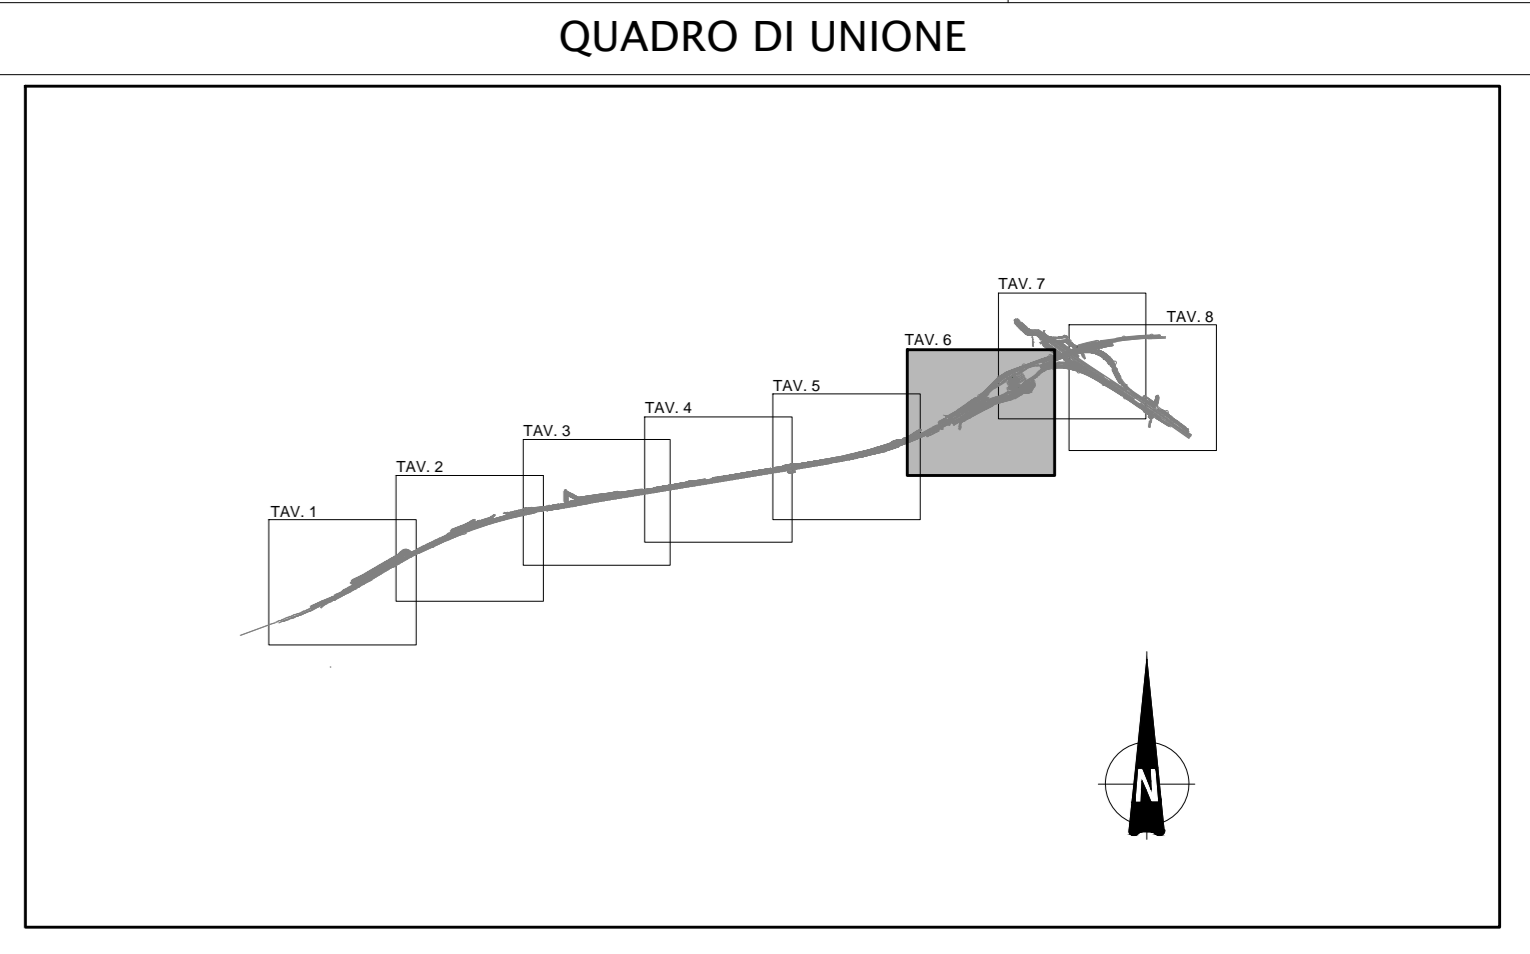




- LEGENDA
- AREE OPERATIVE**
- AREA DI CANTIERIZZAZIONE CON FUNZIONE LOGISTICO-OPERATIVA-CAMPO BASE
 - AREA TECNICA
- VIABILITA' DI CANTIERE**
- PISTA DI CANTIERE DEFINITIVA IN MISTO GRANULARE STABILIZZATO
 - PISTA DI CANTIERE DEFINITIVA CON PAVIMENTAZIONE BITUMATA
 - PISTA DI CANTIERE PROVVISORIA IN MISTO GRANULARE STABILIZZATO
 - PISTA DI CANTIERE PROVVISORIA CON PAVIMENTAZIONE BITUMATA
 - OPERE DI SCAVALCO
 - CANCELLO

CARATTERISTICHE DEI MATERIALI

AREA BASE	DETtaglio PACCHETTO PIAZZALE AREA BASE
GUARDIOLA	8cm BINDER
UFFICI	12cm STAB. GRANULOMETRICO
OFFICINA	30cm MATERIALE DA RILEVATO
MAGAZZINO	
LABORATORIO MATERIALI	
DUNA DI PROTEZIONE PERIMETRALE	
RECINZIONE PERIMETRALE	
IMPIANTO DI TRATTAMENTO ACQUE NERE	
AREA BOMBOLONI GRI	
AREA STOCCAGGIO RIFIUTI	
PARCHIOGGIO MEZZI D'OPERA	

DETtaglio PACCHETTO PIAZZALI AREE TECNICHE

	10cm RICARICA MATERIALE DA RILEVATO

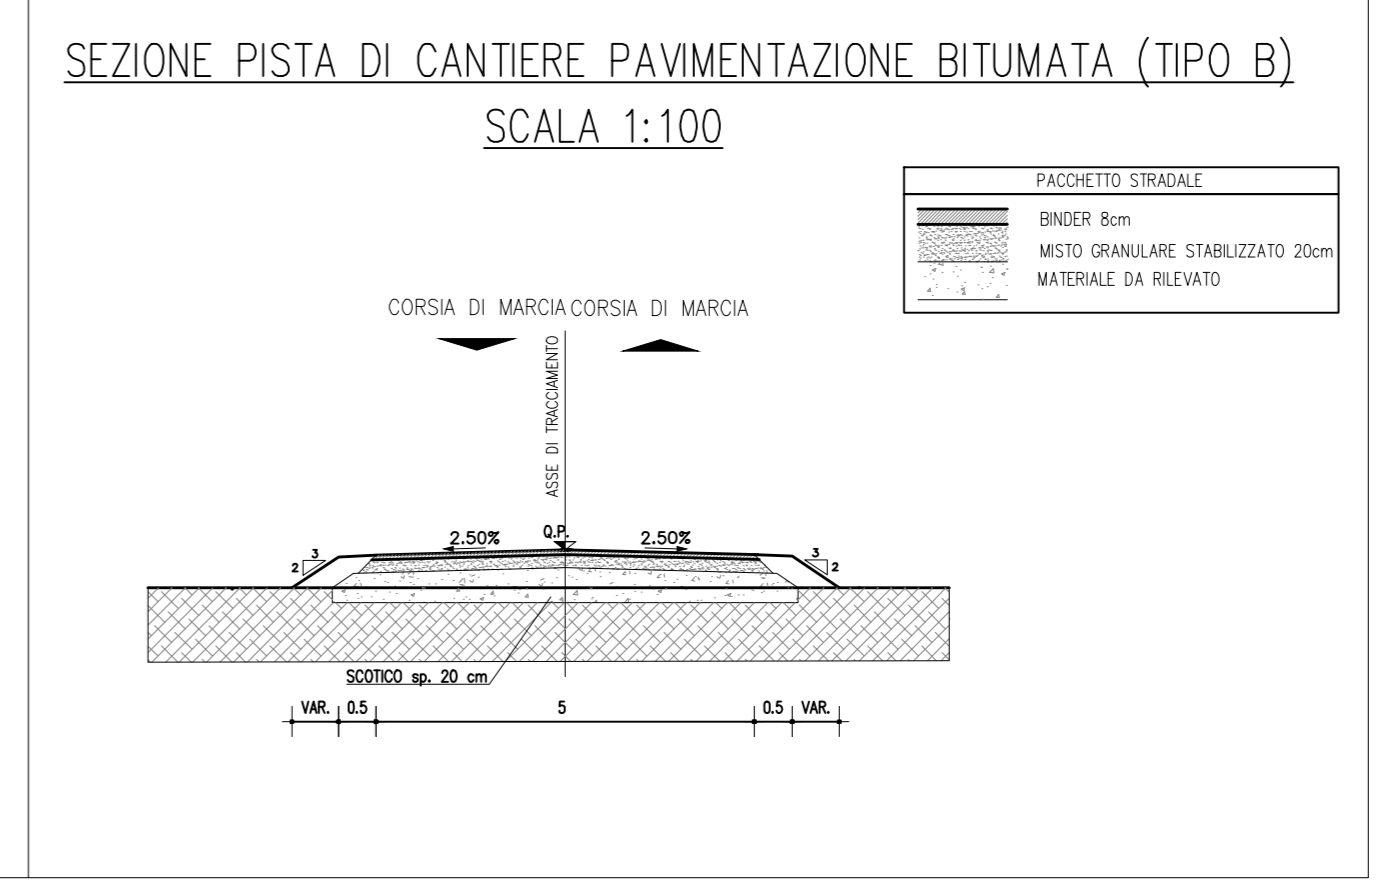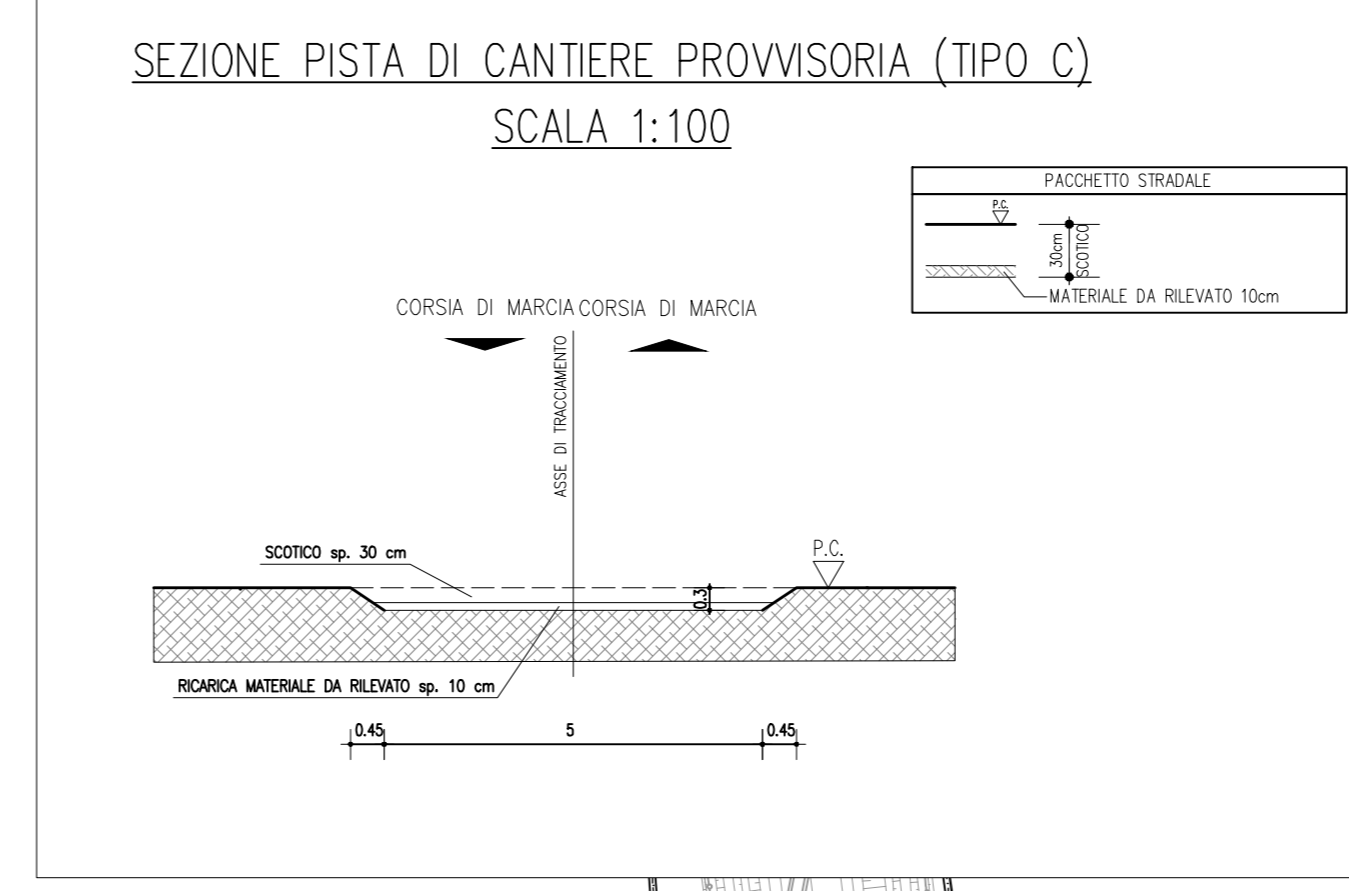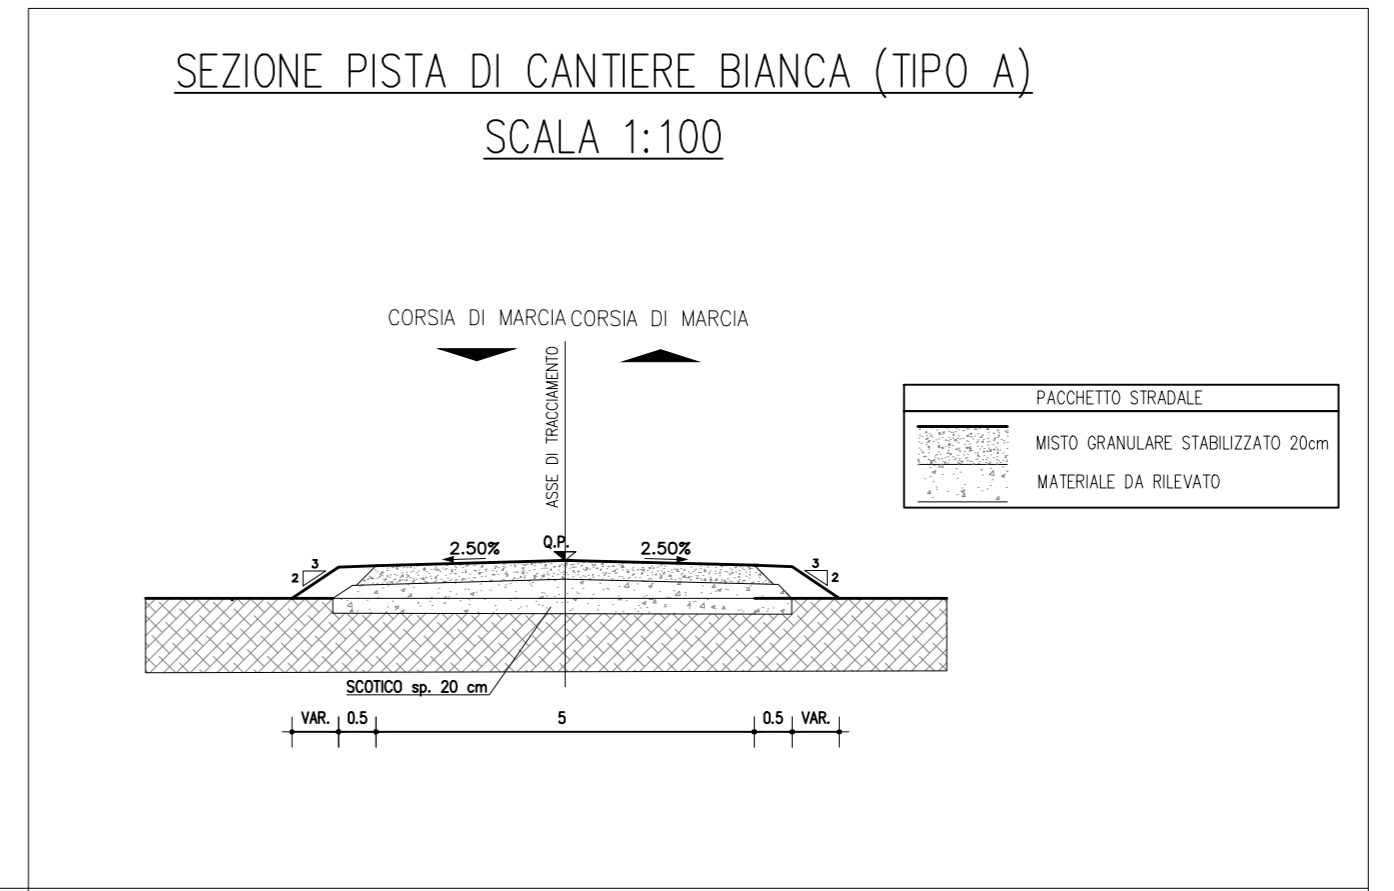

CONCEDENTE: CONCESSIONI AUTOSTRADALI LOMBARDE

CONCESSIONARIA: SOCIETA' DI PROGETTO BREBEMI SPA

CUP E31B0500390007

COLLEGAMENTO AUTOSTRADALE DI CONNESSIONE TRA LE CITA' DI BRESCIA E MILANO

PROCEDURA AUTORIZZATIVA D. LGS 163/2006
DELIBERA C.I.P.E. DI APPROVAZIONE DEL PROGETTO DEFINITIVO N° 42/2009

INTERCONNESSIONE A35-A4 PROGETTO DEFINITIVO

INTERCONNESSIONE A35-A4
INTERCONNESSIONE A35-A4 DA PROG. 5+060
PSAX1 - CANTIERIZZAZIONE
PLANIMETRIA DI CANTIERIZZAZIONE. TAVOLA 6/B

PROGETTAZIONE: **BBM CONSORZIO B.B.M.**

PER IL CONSORZIO B.B.M. FUNDO: **MORLA PIZZAROTTI & C. S.p.A.**

PER IL CONSORZIO B.B.M. FUNDO: **MORLA PIZZAROTTI & C. S.p.A.**

VERIFICA: **APPROVATO B.B.M.**

IDENTIFICAZIONE ELABORAZIONE		REVISIONE	
NO. PROGETTO	DATA	REDAZIONE	DATA
60310	04/PL/D/II/PS/AX1/00/00/006/00/A/01		

ELABORAZIONE PROGETTUALE

N. REV.	DESCRIZIONE	DATA	REDAZIONE	DATA	APPROVATA	DATA
1						

IL CONCESSIONARIO: **BREBEMI SPA**