


SEZIONE PISTA DI CANTIERE BIANCA (TIPO A)
SCALA 1:100




SEZIONE PISTA DI CANTIERE PAVIMENTAZIONE BITUMATA (TIPO B)
SCALA 1:100

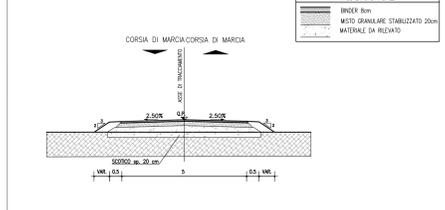

SEZIONE PISTA DI CANTIERE PROVVISORIA (TIPO C)
SCALA 1:100



QUADRO DI UNIONE

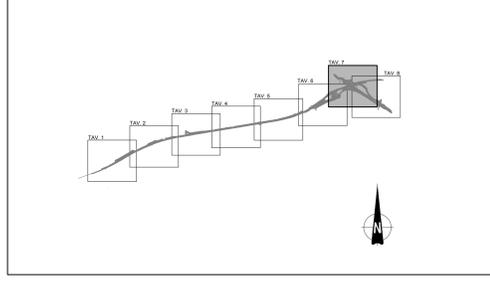


LEGENDA

- AREE OPERATIVE**
- AREA DI CANTIERIZZAZIONE CON FUNZIONE LOGISTICO-OPERATIVA-CAMPO BASE
 - AREA TECNICA
- VIABILITA' DI CANTIERE**
- PISTA DI CANTIERE DEFINITIVA IN MISTO GRANULARE STABILIZZATO
 - PISTA DI CANTIERE DEFINITIVA CON PAVIMENTAZIONE BITUMATA
 - PISTA DI CANTIERE PROVVISORIA IN MISTO GRANULARE STABILIZZATO
 - PISTA DI CANTIERE PROVVISORIA CON PAVIMENTAZIONE BITUMATA
 - OPERE DI SOCAVALCO
 - CANCELLO

CARATTERISTICHE DEI MATERIALI

AREA BASE	DETTAGLIO PACCHETTO PIAZZALE AREA BASE
GUARDIAIA	
UFFICI	
OFFICINA	
MAGAZZINO	
LABORATORIO MATERIALI	
DUNA DI PROTEZIONE PERIMETRALE	
RECINZIONE PERIMETRALE	
IMPIANTO DI TRATTAMENTO ACQUE NERE E DI PRIMA PIoggIA	
AREA BOMBOLONI GPL	
AREA STOCCAGGIO RIFIUTI	
PARCHIOGGIO MEZZI D'OPERA	

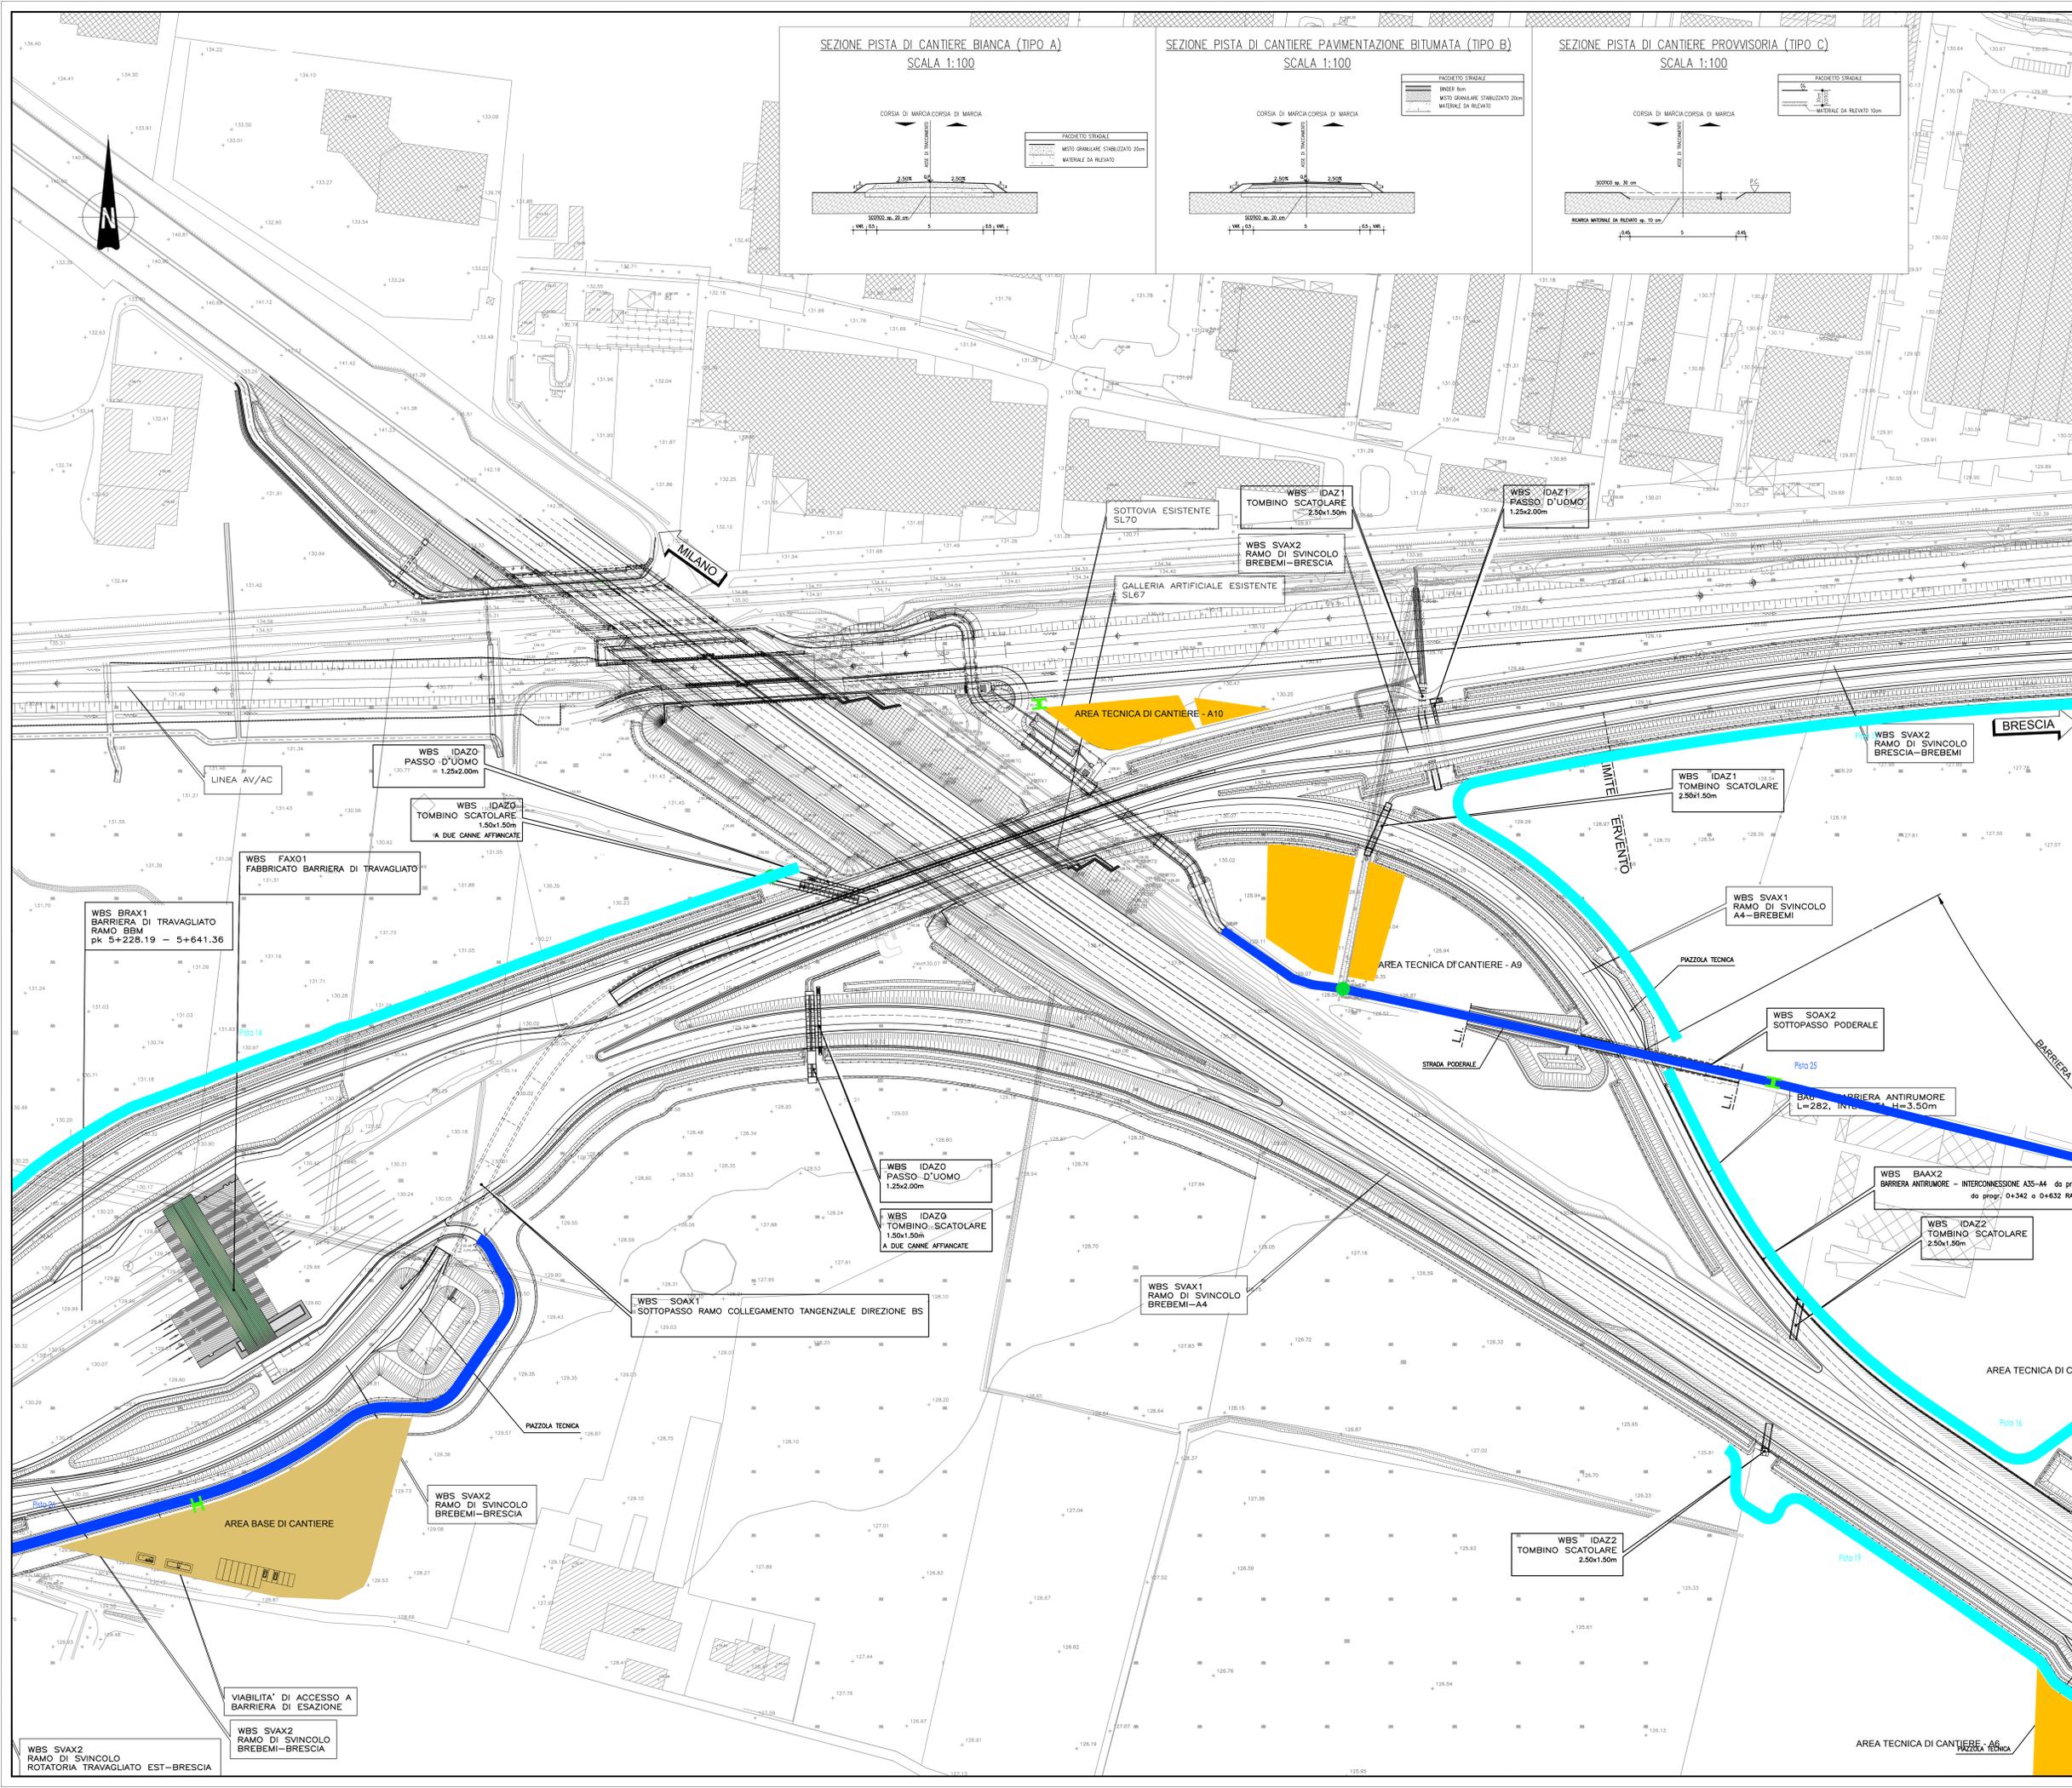

CONCEDENTE: CONCESSIONI AUTOSTRADALI LOMBARDE

CONCESSIONARIA: SOCIETA' DI PROGETTO BREBEMI SPA

CUP E3180900390007

COLLEGAMENTO AUTOSTRADALE DI CONNESSIONE TRA LE CITA' DI BRESCIA E MILANO

PROCEURA AUTORIZZATIVA D. LGS 163/2006
DELIBERA C.I.P.E. DI APPROVAZIONE DEL PROGETTO DEFINITIVO N° 42/2009

INTERCONNESSIONE A35-A4 PROGETTO DEFINITIVO

INTERCONNESSIONE A35-A4
INTERCONNESSIONE A35-A4 DA PROG. 5+060
PSAX1 - CANTIERIZZAZIONE
PLANIMETRIA DI CANTIERIZZAZIONE. TAVOLA 7/B

PROGETTAZIONE: **CONSORZIO B.B.M.**

VERIFICA: **CONSORZIO B.B.M.**

PER IL CONSORZIO AUTOSTRADALE DI PROGETTO
INGEGNERIA E C. S.p.A.
Via S. Felice 10, 25121 Brescia (BS)

I.D.		IDENTIFICAZIONE ELABORATO		DATA	
NO.	REV.	DESCRIZIONE	DATA	REDAZIONE	VERIFICA
60311	04	PL D I I1 PS AX1 00 00 007 00 A 01			

IL CONCEDENTE: CONCESSIONI AUTOSTRADALI LOMBARDE

IL CONCESSIONARIO: SOCIETA' DI PROGETTO BREBEMI SPA