



Pr. Km 3+800,00
Pr. Km 4+400,00

LABORATORI DI RIFERIMENTO

DESCRIZIONE	CODICE



NOTE

- TUTTE LE MISURE SONO ESPRESSE IN METRI, SALVO DOVE DIVERSAMENTE INDICATO
- LE PROGRESSIVE SONO ESPRESSE IN CHILOMETRI, SALVO DOVE DIVERSAMENTE INDICATO
- LE QUOTE ALTIMETRICHE SONO ESPRESSE IN METRI S.L.M.M., SALVO DOVE DIVERSAMENTE INDICATO

LEGENDA

- CONFINI COMUNALI
- ASSE DI PROGETTO
- ETOMETRICHE
- INGOMBRO DI PROGETTO
- RECINZIONE IN RETE METALLICA

QUADRO DI UNIONE

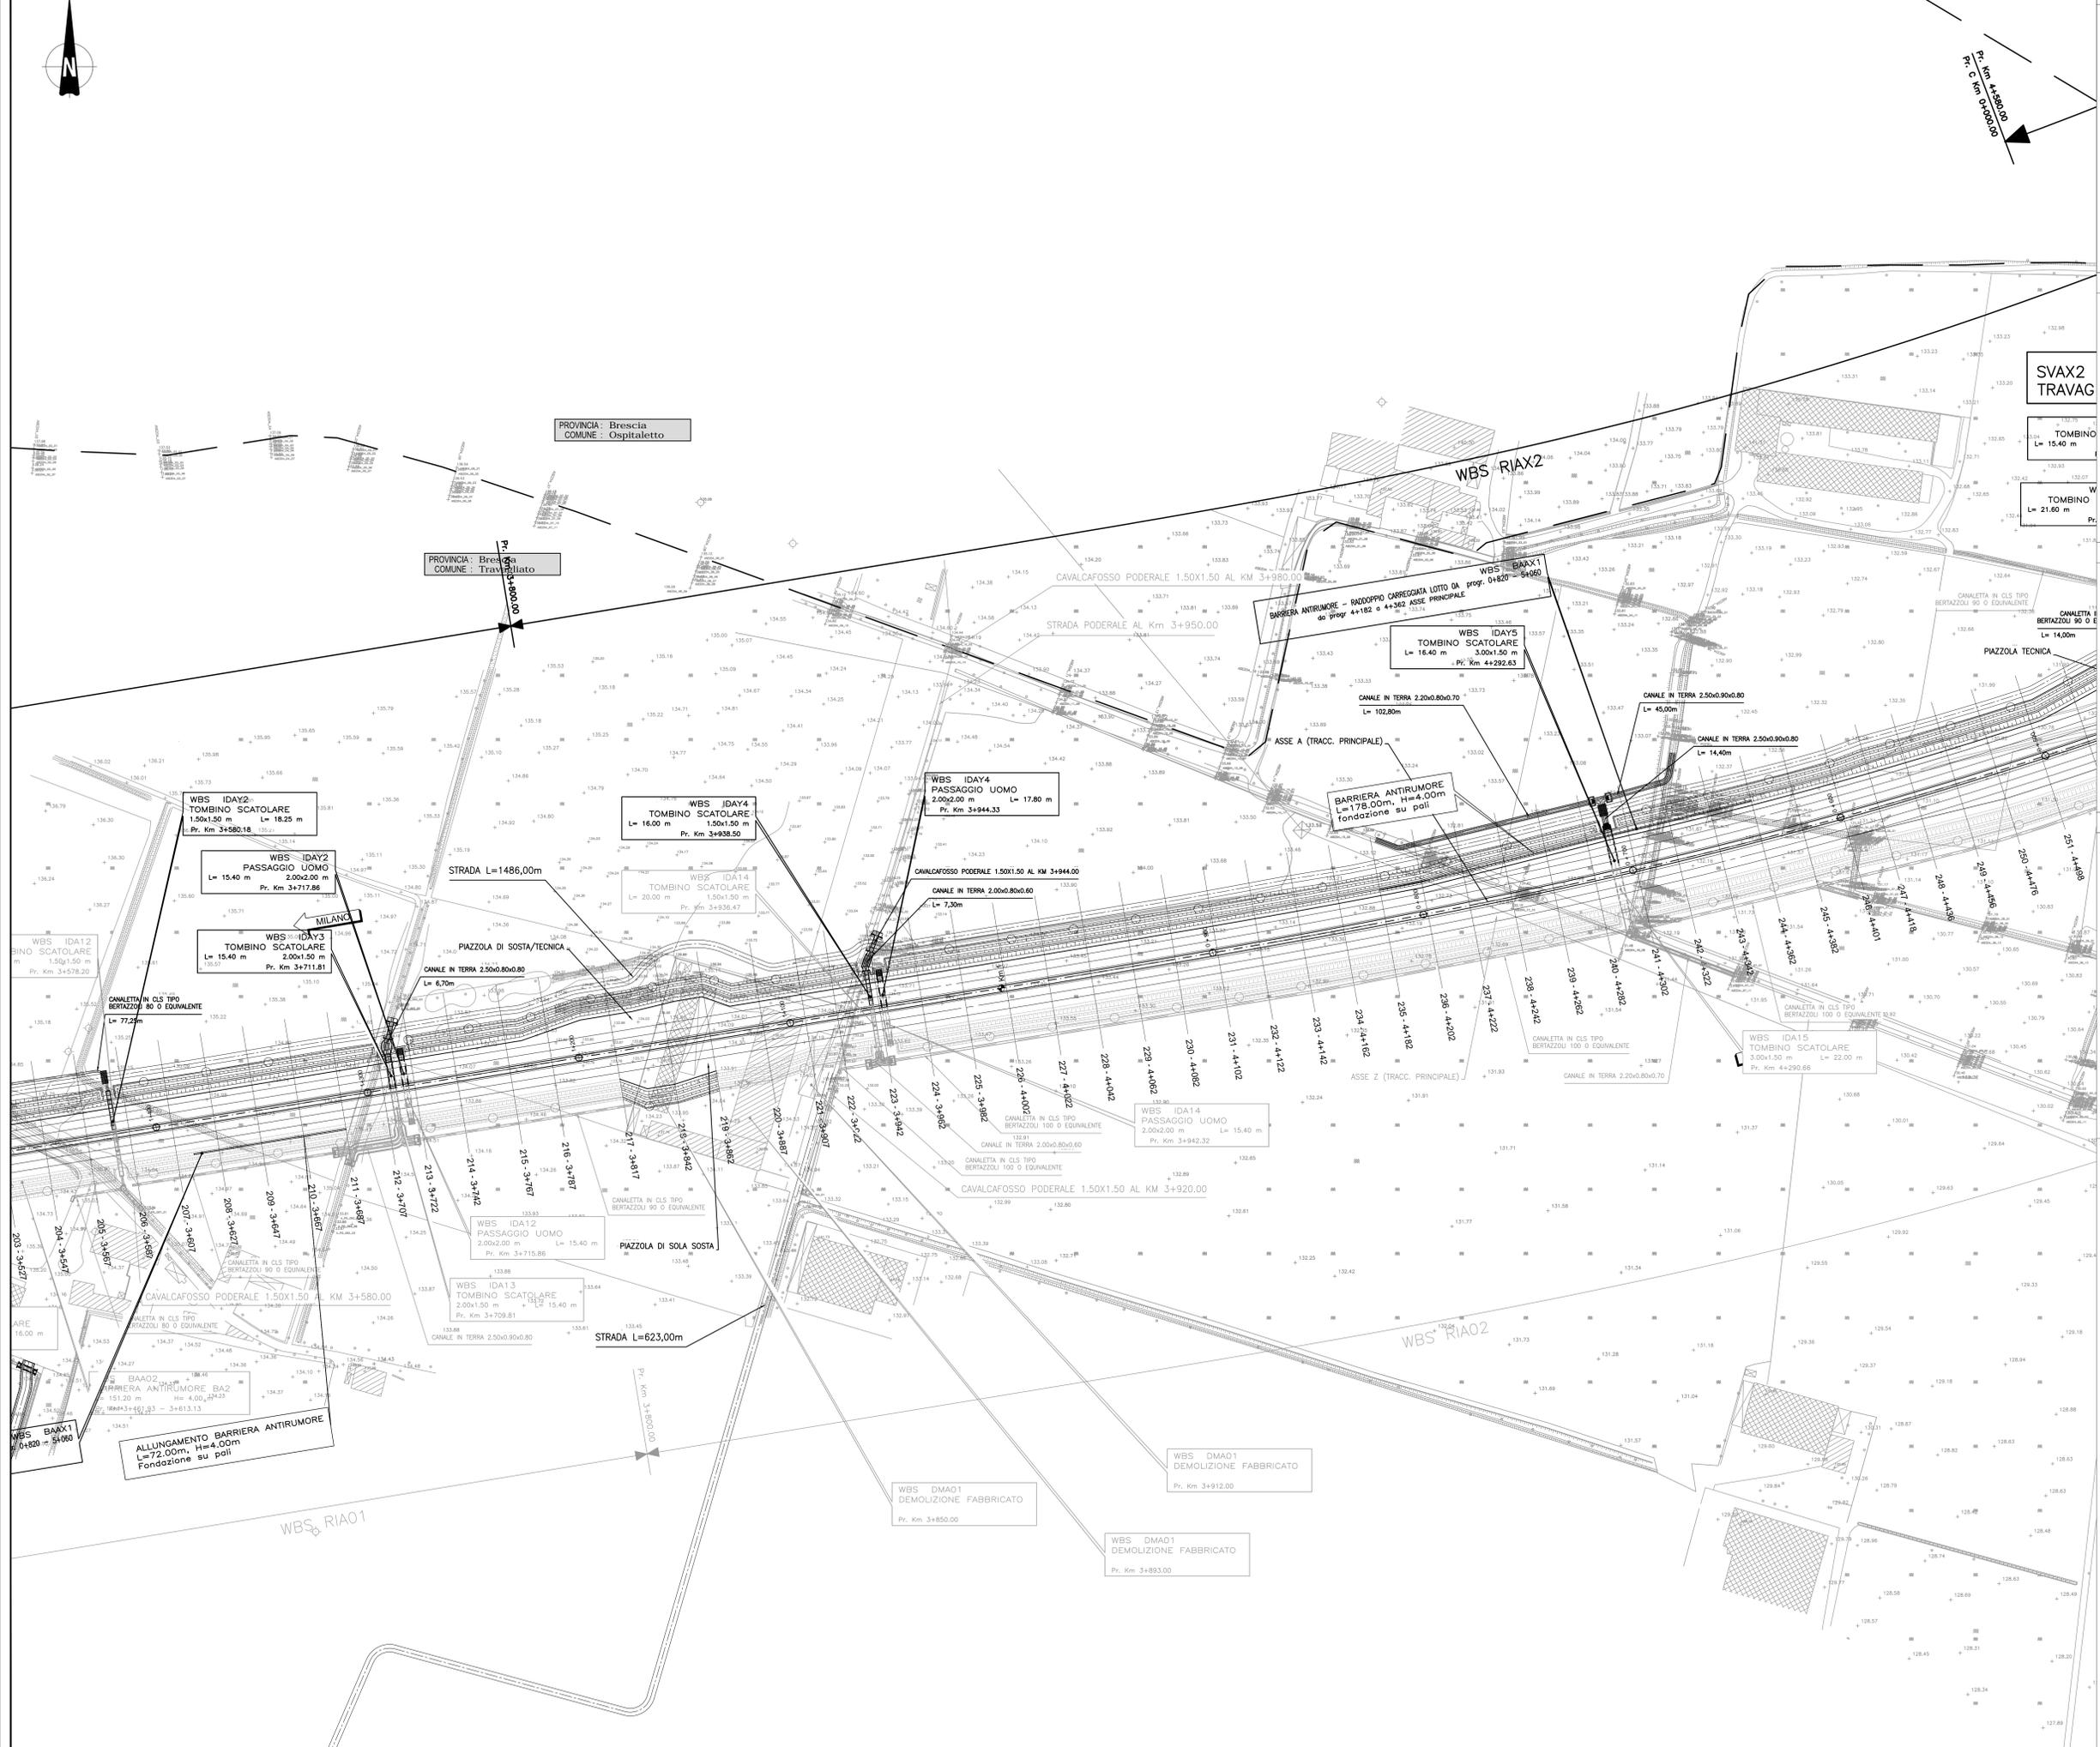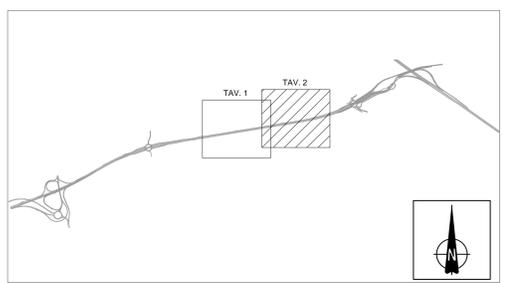

CONCEDENTE: CONCESSIONARI AUTOSTRADALI LOMBARDE
CONCESSIONARIA: SOCIETA' DI PROGETTO BREBEMI SPA

CUP E31B0500390007
COLLEGAMENTO AUTOSTRADALE DI CONNESSIONE TRA LE CITA' DI BRESCIA E MILANO

PROCEDURA AUTORIZZATIVA D. LGS 163/2006
 DELIBERA C.I.P.E. DI APPROVAZIONE DEL PROGETTO DEFINITIVO N° 42/2009
INTERCONNESSIONE A35-A4 PROGETTO DEFINITIVO
 INTERCONNESSIONE A35-A4
 RIAX1 - ADEGUAMENTO RADDOPPIO CARREGGIATA
 RILEVATO RIA01 PROG. 2+800 - 3+800
 PLANIMETRIA
 TAV.2

PROGETTAZIONE: **BBM CONSORZIO B.B.M.**
 VERIFICA: **BBM CONSORZIO B.B.M.**

I.D.		IDENTIFICAZIONE ELABORATO										DATA		
NUMERO	DATA	PROG.	PROG.	PROG.	PROG.	PROG.	PROG.	PROG.	PROG.	PROG.	PROG.	PROG.	PROG.	PROG.
60185	04	PL	D	I	I	RI	AX1	00	00	002	00	A	01	MARZO 2011

IL CONCESSIONARIO: CONCESSIONARI AUTOSTRADALI LOMBARDE
 SOCIETA' DI PROGETTO BREBEMI SPA