


ELABORATI DI RIFERIMENTO	
DESCRIZIONE	CODICE

**NOTE**

- TUTTE LE MISURE SONO ESPRESSE IN METRI, SALVO DOVE DIVERSAMENTE INDICATO
- LE PROGRESSIVE SONO ESPRESSE IN CHILOMETRI, SALVO DOVE DIVERSAMENTE INDICATO
- LE QUOTE ALTIMETRICHE SONO ESPRESSE IN METRI S.L.M.M., SALVO DOVE DIVERSAMENTE INDICATO

**LEGENDA**

	CONFINI COMUNALI
	ASSE DI PROGETTO
	ETTOMETRICHE
	INGOMBRO DI PROGETTO
	RECINZIONE IN RETE METALLICA

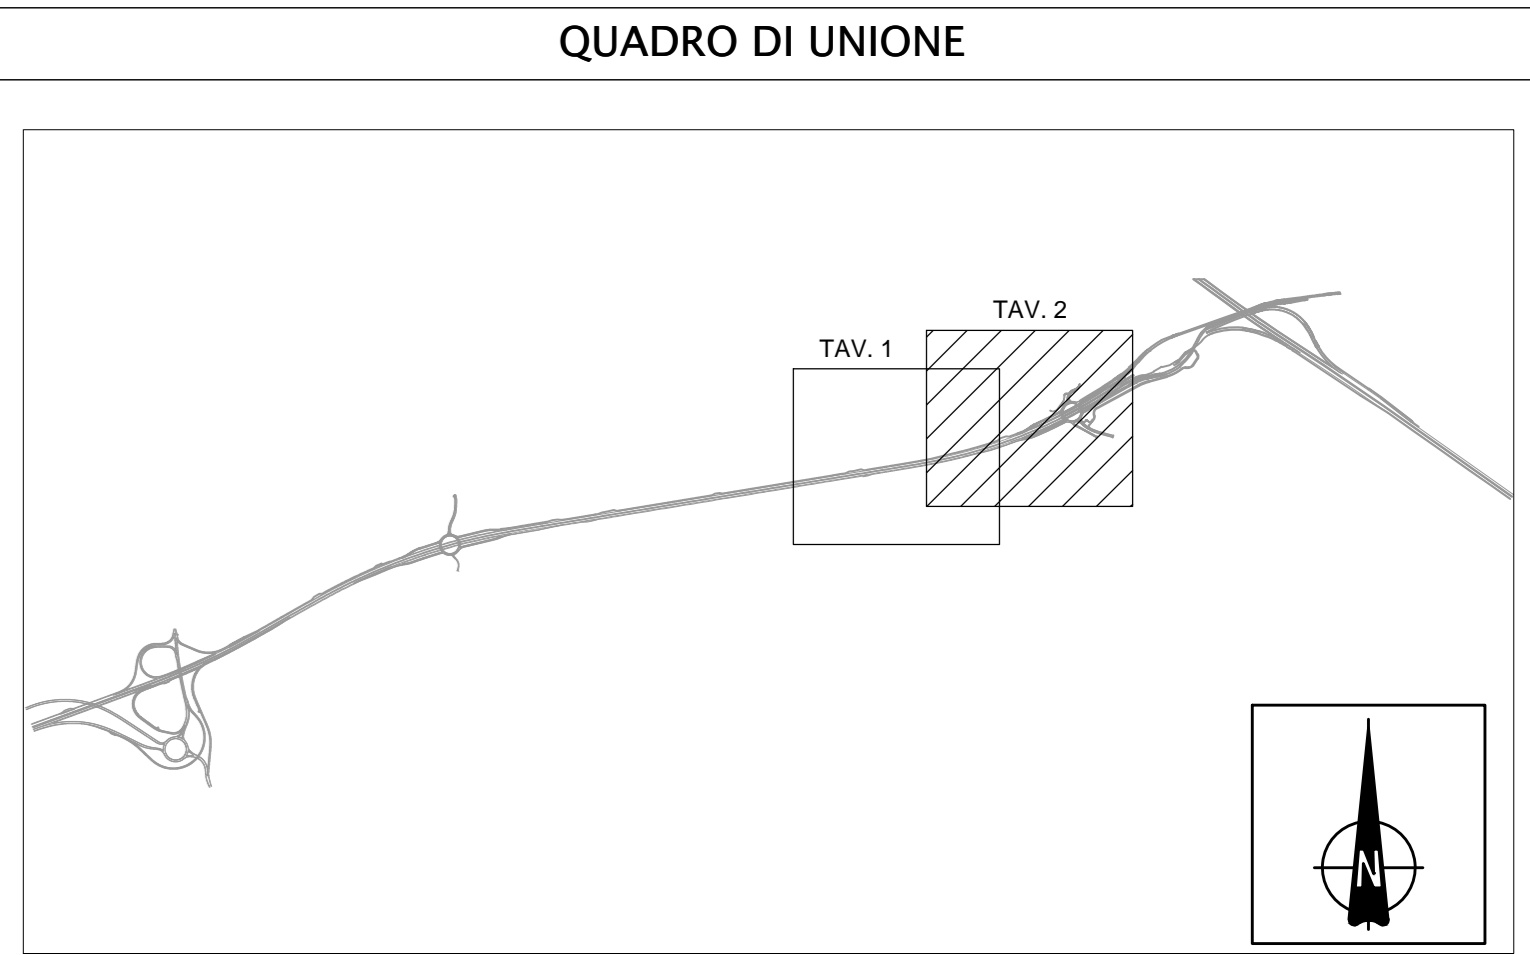

CONCESSIONARIA  
**BREBEMI SPA**

CUP E31B0500390007

**COLLEGAMENTO AUTOSTRADALE DI CONNESSIONE TRA LE CITTÀ DI BRESCIA E MILANO**

PROCEDURA AUTORIZZATIVA D. LGS 163/2006  
 DELIBERA C.I.P.E. DI APPROVAZIONE DEL PROGETTO DEFINITIVO N° 42/2009

**INTERCONNESSIONE A35-A4 PROGETTO DEFINITIVO**

INTERCONNESSIONE A35-A4  
 RIAX2 - ADEGUAMENTO RADDOPPIO CARREGGIATA  
 RILEVATO RIA02 PROG. 3+800 - 4+800  
 PLANIMETRIA  
 TAV.2

PROGETTAZIONE: **BBM CONSORZIO B.B.M.**

PER IL CONSORZIO A.D. INFRASTRUTTURE LOMBARDE  
**MIRCA PIZZOTTI & C. S.p.A.**

PER IL CONSORZIO A.D. INFRASTRUTTURE LOMBARDE  
**MIRCA PIZZOTTI & C. S.p.A.**

I.D.		IDENTIFICAZIONE ELABORATO										DATA:			
NUMERO	DATA	04	PL	D	I	11	RI	AX2	00	00	002	00	A	01	MARZO 2011
60189	04/11/11	PL	D	I	11	RI	AX2	00	00	002	00	A	01		111000

ELABORAZIONE PROGETTUALE		REVISIONE					
N.	DESCRIZIONE	DATA	REDAATTO	DATA	ESPLETATO	DATA	APPROVATO
1	PROGETTO DEFINITIVO	04/11/11	MIRCA PIZZOTTI & C. S.p.A.				

IL CONCEDENTE: **CONSORZIO A.D. INFRASTRUTTURE LOMBARDE**

IL CONCESSIONARIO: **BREBEMI SPA**