CASTEGNATO

STRADA EXTRAURBANA PRINCIPALE (Art. 2 D.Lgs.30 Aprile 1992, n. 285) -- CATEGORIA A1 (DM 05 Novembre 2001, n. 6792)

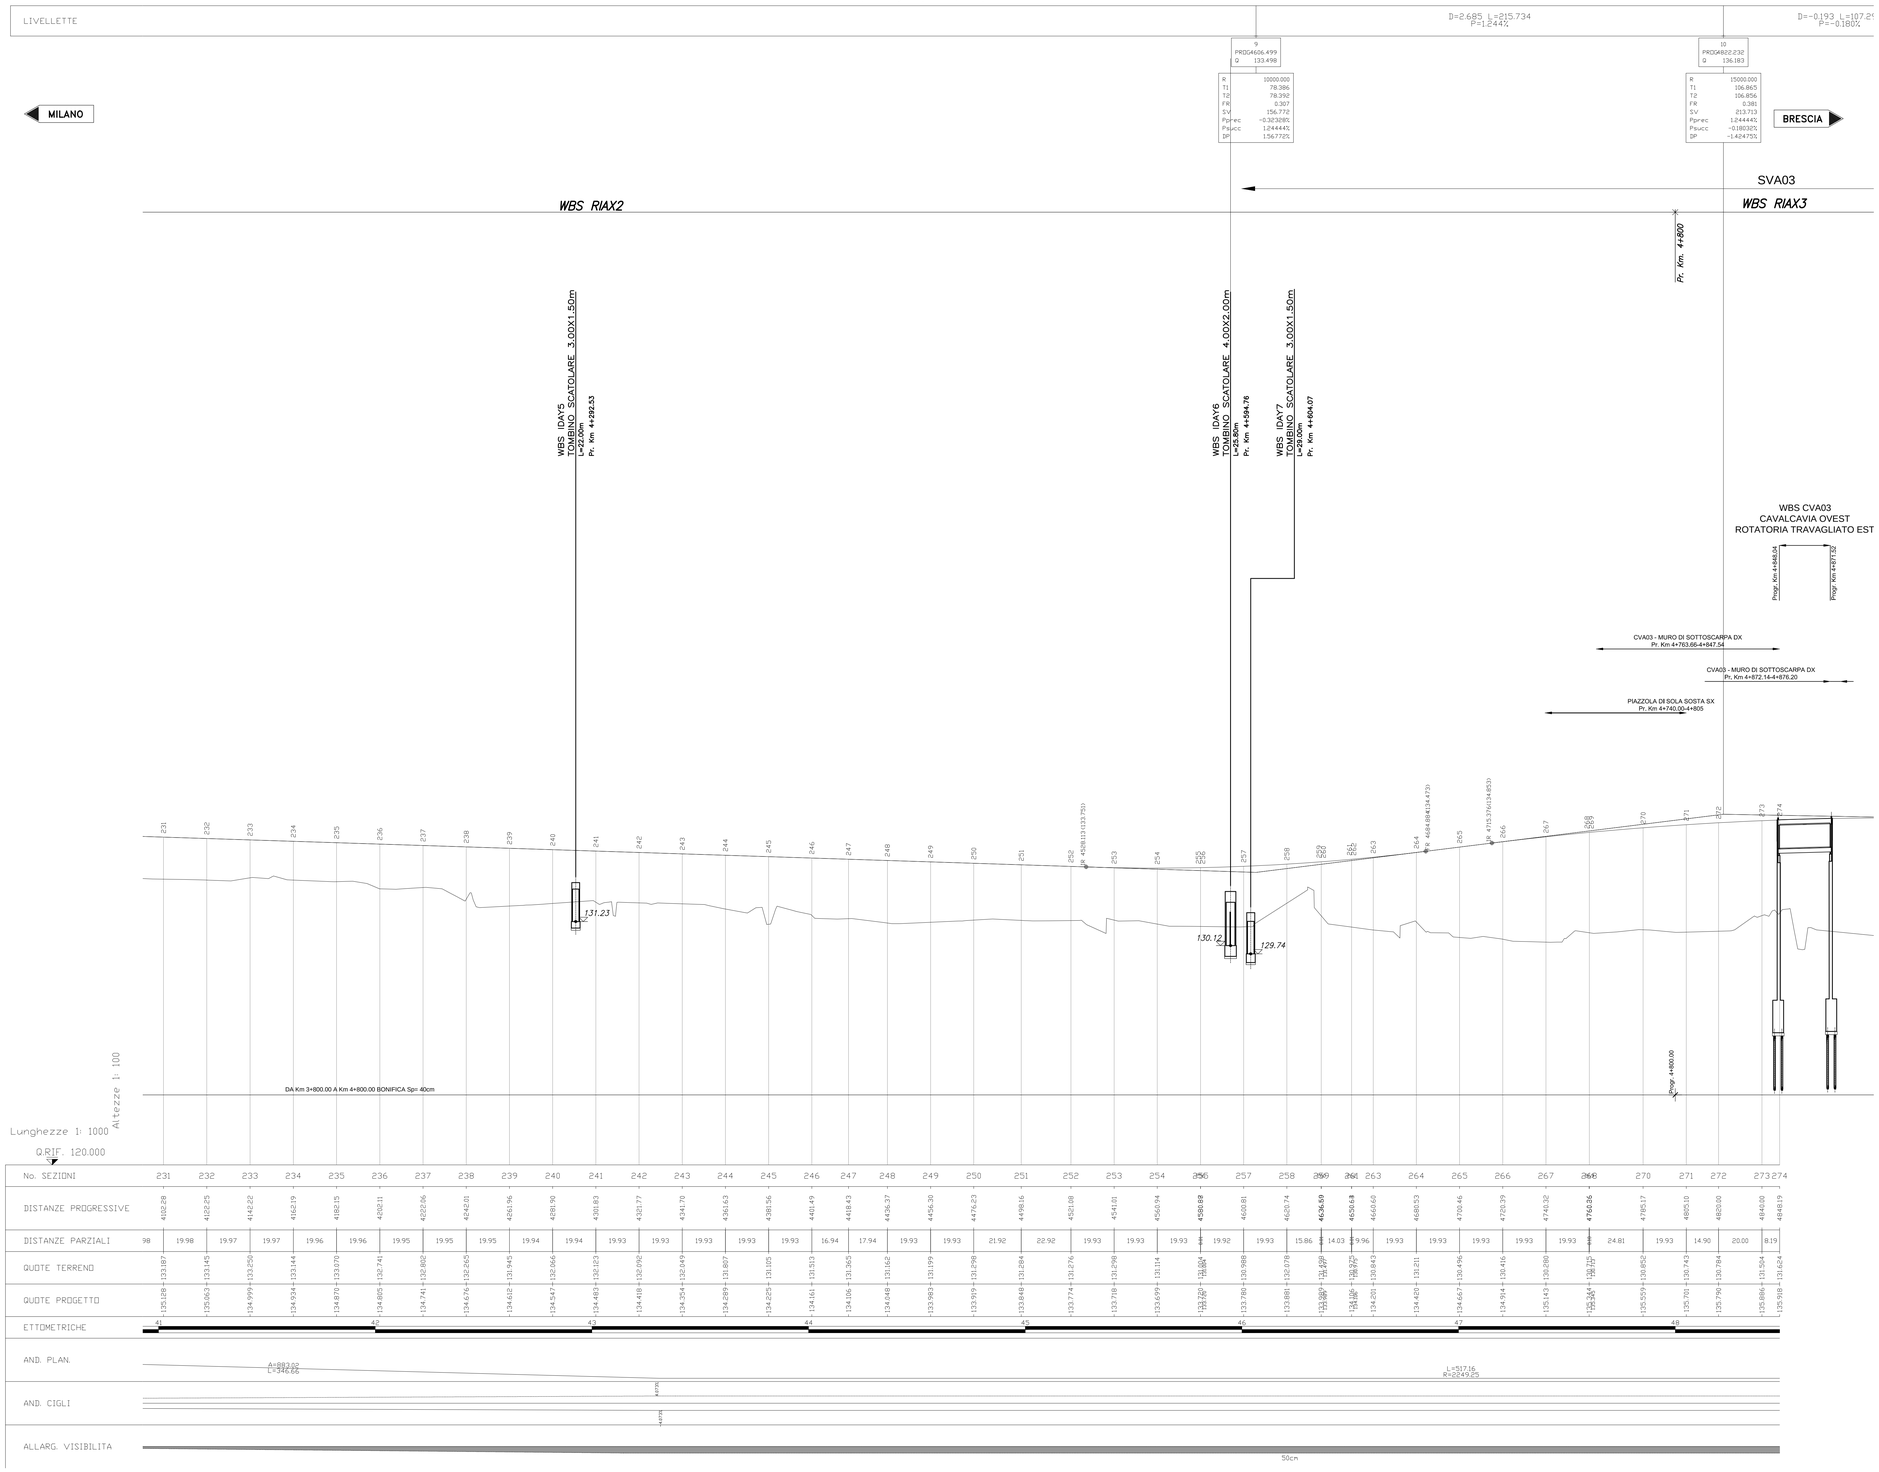

ELABORATI DI RIFERIMENTO

DESCRIZIONE	CODICE

NOTE

- TUTTE LE MISURE SONO ESPRESSE IN METRI, SALVO DOVE DIVERSAMENTE INDICATO
- LE PROGRESSIVE SONO ESPRESSE IN CHILOMETRI, SALVO DOVE DIVERSAMENTE INDICATO
- LE COORDINATE ASSOLUTE SONO ESPRESSE IN METRI, SALVO DOVE DIVERSAMENTE INDICATO
- LE QUOTE ALTIMETRICHE SONO ESPRESSE IN METRI S.L.M.M., SALVO DOVE DIVERSAMENTE INDICATO

LEGENDA

PROFILO TERRENO

PROFILO PROGETTO

LIVELLETTE

RAGGIO m — R 3000.00

TANGENTE m — T 56.96

FRECCIA m — F 0.54

PROGRESSIVA Km — PK 0+114.13

QUOTA VERTICE m s.l.m. — QV 142.56

PROGRESSIVA Km — QUOTA PROGETTO m s.l.m.

0+117.08 — 142.96

QUADRO DI UNIONE

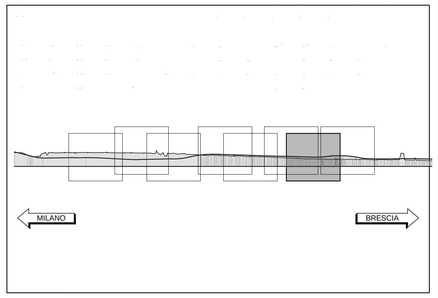

CONCEDENTE

CONCESSIONI AUTOSTRADALI LOMBARDE

CONCESSIONARIA

SOCIETÀ DI PROGETTO BREBEMI SPA

CUP E31B05000390007

COLLEGAMENTO AUTOSTRADALE DI CONNESSIONE TRA LE CITTA' DI BRESCIA E MILANO

PROCEDURA AUTORIZZATIVA D. LGS 163/2006
DELIBERA C.I.P.E. DI APPROVAZIONE DEL PROGETTO DEFINITIVO N° 42/2009

INTERCONNESSIONE A35-A4 PROGETTO DEFINITIVO

INTERCONNESSIONE A35-A4

RIAX2 - ADEGUAMENTO RADDOPPIO CARREGGIATA

RILEVATO RIA02 PROG. 3+800 - 4+800

PROFILO LONGITUDINALE

TAV. 2

PROGETTAZIONE:

CONSORZIO B.B.M.

PER IL CONSORZIO
IL PROGETTISTA RESPONSABILE INTEGRAZIONE PRESTAZIONI SPECIALISTICHE
IMPRESA PIZZAROTTI e C. S.p.A.
(Dott. Ing. Pietro Mazzola)
Ordine degli Ingegneri di Parma N. 821

PER IL CONSORZIO
IL DIRETTORE TECNICO
IMPRESA PIZZAROTTI e C. S.p.A.
(Dott. Ing. Stefano Maestri)
Ordine degli Ingegneri di Potenza N. 631

VERIFICA :

I.D.	IDENTIFICAZIONE ELABORATO															DATA:
	ELAB.	TIPO	FASE	N.A.	LOTTO	OPERA	PROG. OPERA	TRATTA	FASE	PROGR.	PARTE DIS.	STATO	REV.	FORMATO		MARZO 2015
60205	04	PR	D	I	I1	RI	AX2	00	00	002	00	A	01	1:1000/1:100		

ELABORAZIONE PROGETTUALE

IL PROGETTISTA
IMPRESA PIZZAROTTI e C. S.p.A.
(Dott. Ing. Pietro Mazzola)
Ordine degli Ingegneri di Parma N. 821

REVISIONE

N.	REV.	DESCRIZIONE	DATA	REDATTO	DATA	CONTROLLATO	DATA	APPROVATO
0	00	EMISSIONE	04/03/2015	LA POSA	04/03/2015	MAZZOLI	04/03/2015	MAZZOLI
1	01	RECEPIMENTO STRUTTURA BREBEMI	20/05/2015	LEGLIA	20/05/2015	MAZZOLI	20/05/2015	MAZZOLI

IL CONCEDENTE

CONCESSIONI AUTOSTRADALI LOMBARDE

IL CONCESSIONARIO

SOCIETÀ DI PROGETTO BREBEMI SPA

IL PRESENTE DOCUMENTO NON POTRA' ESSERE COPIATO, RIPRODOTTO O ALTRIMENTI PUBBLICATO, IN TUTTO O IN PARTE, SENZA IL CONSENSO SCRITTO DELLA SAP BREBEMI S.P.A.. SONO UTILIZZI NON AUTORIZZATI SARA' PERSEGUITO A NORMA DI LEGGE
THIS DOCUMENT MAY NOT BE COPIED, REPRODUCED OR PUBLISHED, EITHER IN PART OR IN ITS ENTIRETY, WITHOUT THE WRITTEN PERMISSION OF SAP BREBEMI S.P.A., UNAUTHORIZED USE WILL BE PROSECUTED BY LAW.