DIAGRAMMA DI VISIBILITA'

Scala X 1: 1000.000

Scala Y 1: 2000.000

RAMO BREBEMI

LEGENDA

Dva_isx

Dva_idx

Dva_dx

Dva_sx

Da_sx

Da_dx

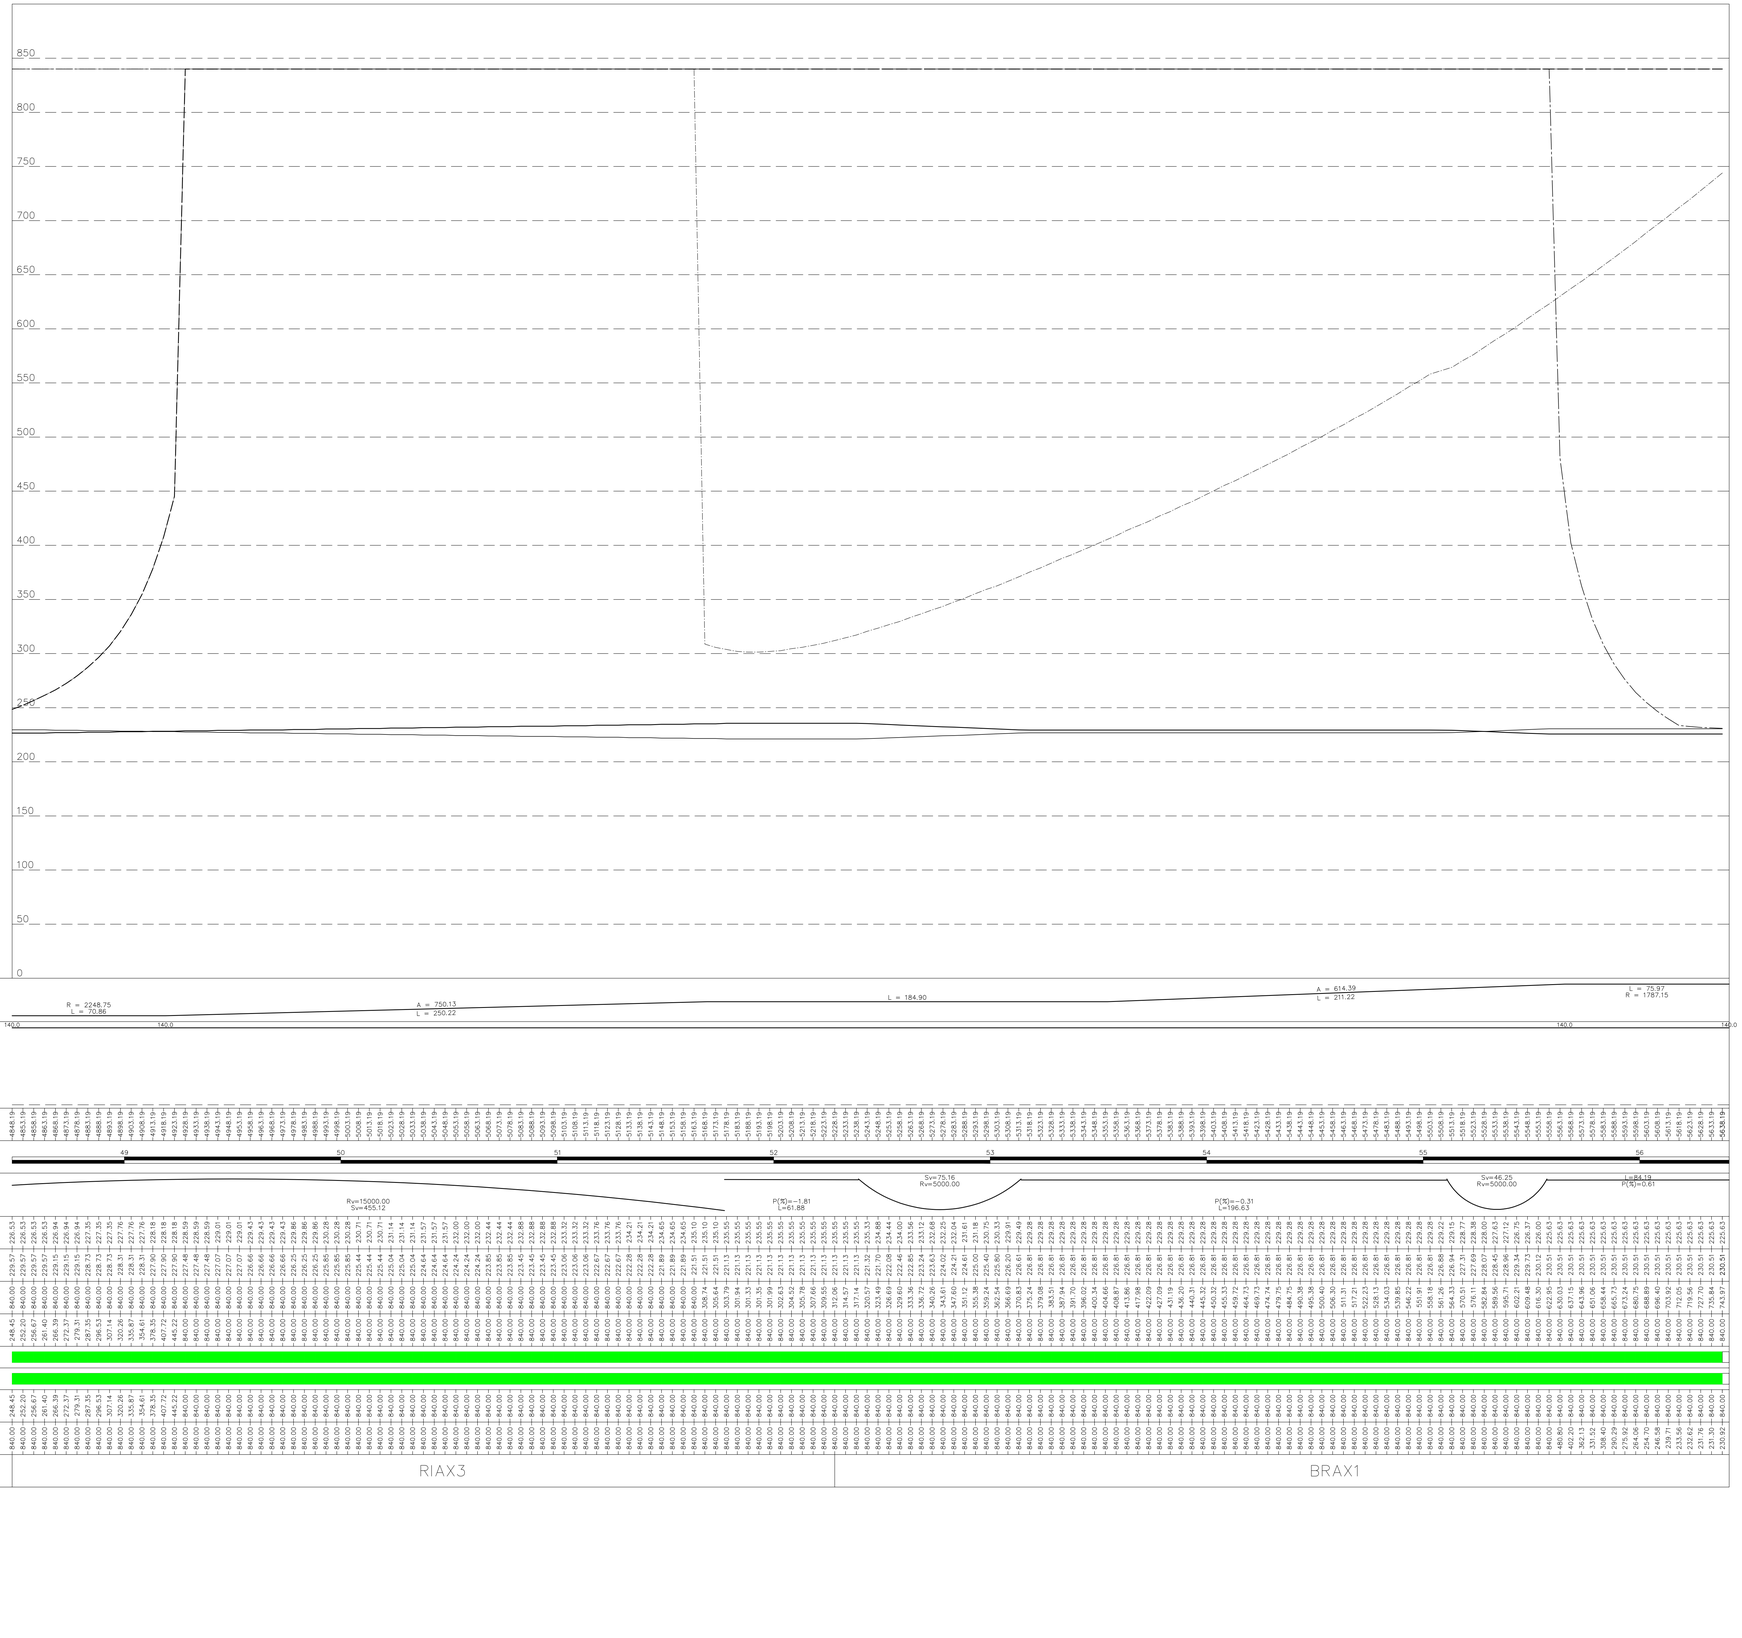

ELABORATI DI RIFERIMENTO

DESCRIZIONE	CODICE

NOTE

LEGENDA

CARATTERISTICHE DEI MATERIALI

CONCEDENTE

CONCESSIONI AUTOSTRADALI LOMBARDE

CONCESSIONARIA

SOCIETÀ DI PROGETTO BREBEMI SPA

CUP E31B05000390007

COLLEGAMENTO AUTOSTRADALE DI CONNESSIONE TRA LE CITTA' DI BRESCIA E MILANO

PROCEDURA AUTORIZZATIVA D. LGS 163/2006
DELIBERA C.I.P.E. DI APPROVAZIONE DEL PROGETTO DEFINITIVO N° 42/2009

INTERCONNESSIONE A35-A4 PROGETTO DEFINITIVO

INTERCONNESSIONE A35-A4

RIAX3 - ADEGUAMENTO RADDOPPIO CARREGGIATA

RILEVATO RIA03 PROG. 4+800 - 5+060

RAMO BBM. DIAGRAMMA DI VISIBILITÀ

PROGETTAZIONE:

CONSORZIO B.B.M.

PER IL CONSORZIO
IL PROGETTISTA RESPONSABILE INTEGRAZIONE PRESTAZIONI SPECIALISTICHE
IMPRESA PIZZAROTTI & C. S.p.A.
Dott. Ing. Paolo Rizzoli
Ordine degli Ingegneri di Parma N. 821

PER IL CONSORZIO
IL DIRETTORE TECNICO
Dott. Ing. Paolo Rizzoli
Ordine degli Ingegneri di Parma N. 821

VERIFICA :

APPROVATO BDF

I.D.	IDENTIFICAZIONE ELABORATO																DATA:
	ANNO	PRG	TIPO	N.A.	LOTTO	OPERA	PROG. OPERA	TRATTA	FUNZ.	TIPOLOG.	PARTE STRU.	STATO	REV.	SCALA:			MARZO 2015
60557	04	PR	D	I	11	RI	AX3	00	00	003	00	A	00	1:1000/2000			

ELABORAZIONE PROGETTUALE

IL PROGETTISTA
IMPRESA PIZZAROTTI & C. S.p.A.
Dott. Ing. Paolo Rizzoli
Ordine degli Ingegneri di Parma N. 821

REVISIONE

N.	REV.	DESCRIZIONE	DATA	REDATTO	DATA	CONTROLLATO	DATA	APPROVATO
0	00	RECEPIMENTO OSSERVAZIONI BREBEMI	10/04/2015	PIACENTINI	10/04/2015	MAZZOLI	10/04/2015	MAZZOLI

IL CONCEDENTE

CONCESSIONI AUTOSTRADALI LOMBARDE

IL CONCESSIONARIO
Società di Progetto
Brebemi SpA
BREBEMI SPA

IL PRESENTE DOCUMENTO NON POTRA' ESSERE COPIATO, RIPRODOTTO O ALTRIMENTI PUBBLICATO, IN TUTTO O IN PARTE, SENZA IL CONSENSO SCRITTO DELLA SAP BREBEMI S.P.A.. DAL CUI SOLO NON AUTORIZZATO SARA' PERSEGUITO A TERMINI DI LEGGE.
THIS DOCUMENT MAY NOT BE COPIED, REPRODUCED OR PUBLISHED, EITHER IN PART OR IN ITS ENTIRETY, WITHOUT THE WRITTEN PERMISSION OF SAP BREBEMI S.P.A., UNAUTHORIZED USE WILL BE PROSECUTED BY LAW.