


| ELABORATI DI RIFERIMENTO | |
|--------------------------|--------|
| DESCRIZIONE | CODICE |
| | |

NOTE

- TUTTE LE MISURE SONO ESPRESSE IN METRI, SALVO DOVE DIVERSAMENTE INDICATO
- LE PROGRESSIVE SONO ESPRESSE IN CHILOMETRI, SALVO DOVE DIVERSAMENTE INDICATO
- LE QUOTE ALTIMETRICHE SONO ESPRESSE IN METRI S.L.M.M., SALVO DOVE DIVERSAMENTE INDICATO

LEGENDA

| | |
|--|------------------------------|
| | CONFINI COMUNALI |
| | ASSE DI PROGETTO |
| | ETTOMETRICHE |
| | INGOMBRO DI PROGETTO |
| | RECINZIONE IN RETE METALLICA |

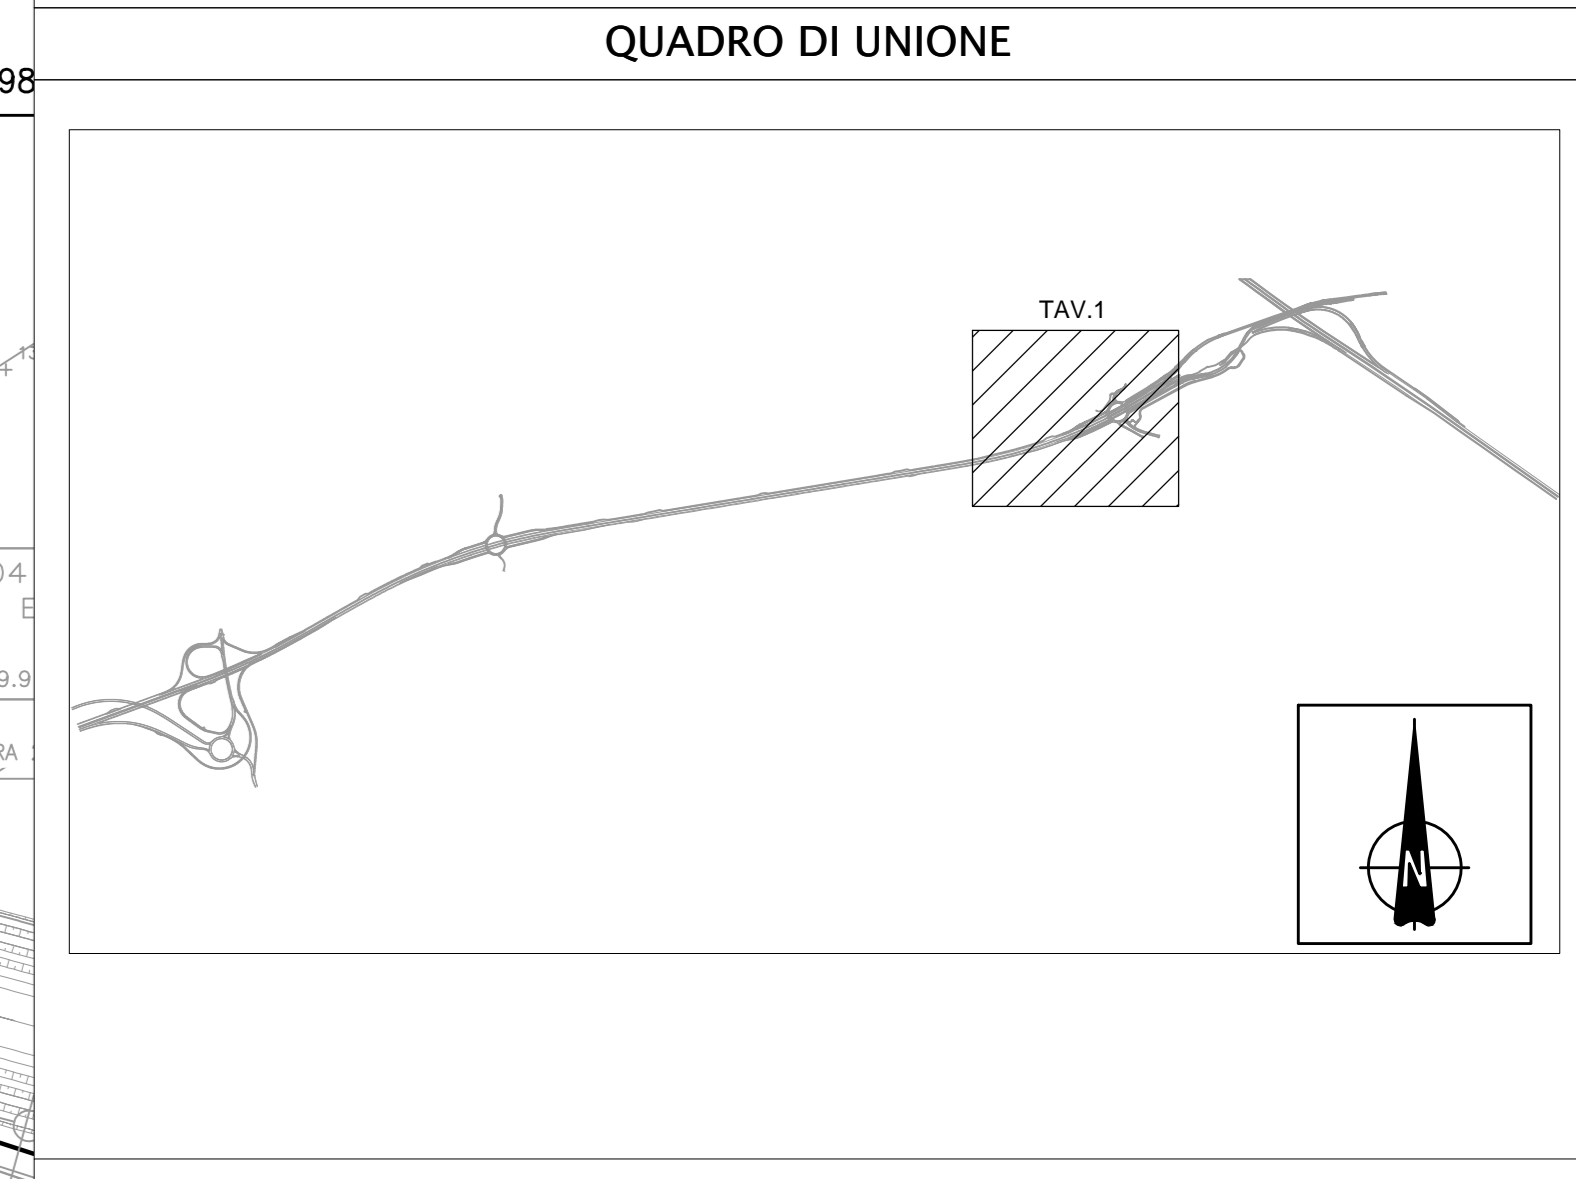

CONCESSIONARIA
BREBEMI SPA

CUP E31B0500390007

COLLEGAMENTO AUTOSTRADALE DI CONNESSIONE TRA LE CITTÀ DI BRESCIA E MILANO

PROCEDURA AUTORIZZATIVA D. LGS 163/2006
 DELIBERA C.I.P.E. DI APPROVAZIONE DEL PROGETTO DEFINITIVO N° 42/2009

INTERCONNESSIONE A35-A4 PROGETTO DEFINITIVO

INTERCONNESSIONE A35-A4
 RIAx3 - ADEGUAMENTO RADDOPPIO CARREGGIATA
 RILEVATO RIA03 PROG. 4+800 - 5+060
 PLANIMETRIA

PROGETTAZIONE: **BBM CONSORZIO B.B.M.**

PER IL CONSORZIO A.D. INFRASTRUTTURE
MIRCA PIZZOTTI & C. S.p.A.

PER IL CONSORZIO A.D. INFRASTRUTTURE
MIRCA PIZZOTTI & C. S.p.A.

| I.D. | | IDENTIFICAZIONE ELABORATO | | | | | | | | | |
|--------|------|---------------------------|----|----|-----|----|----|----|----|---|----|
| NUMERO | DATA | PL | DI | RI | AX3 | 00 | 00 | 00 | 00 | A | 01 |
| 60190 | 04 | PL | DI | RI | AX3 | 00 | 00 | 00 | 00 | A | 01 |

| | | | |
|--------------------------|-----------|---------------|-------------------|
| ELABORAZIONE PROGETTUALE | REVISIONE | IL CONCEDENTE | IL CONCESSIONARIO |
| | | | |