
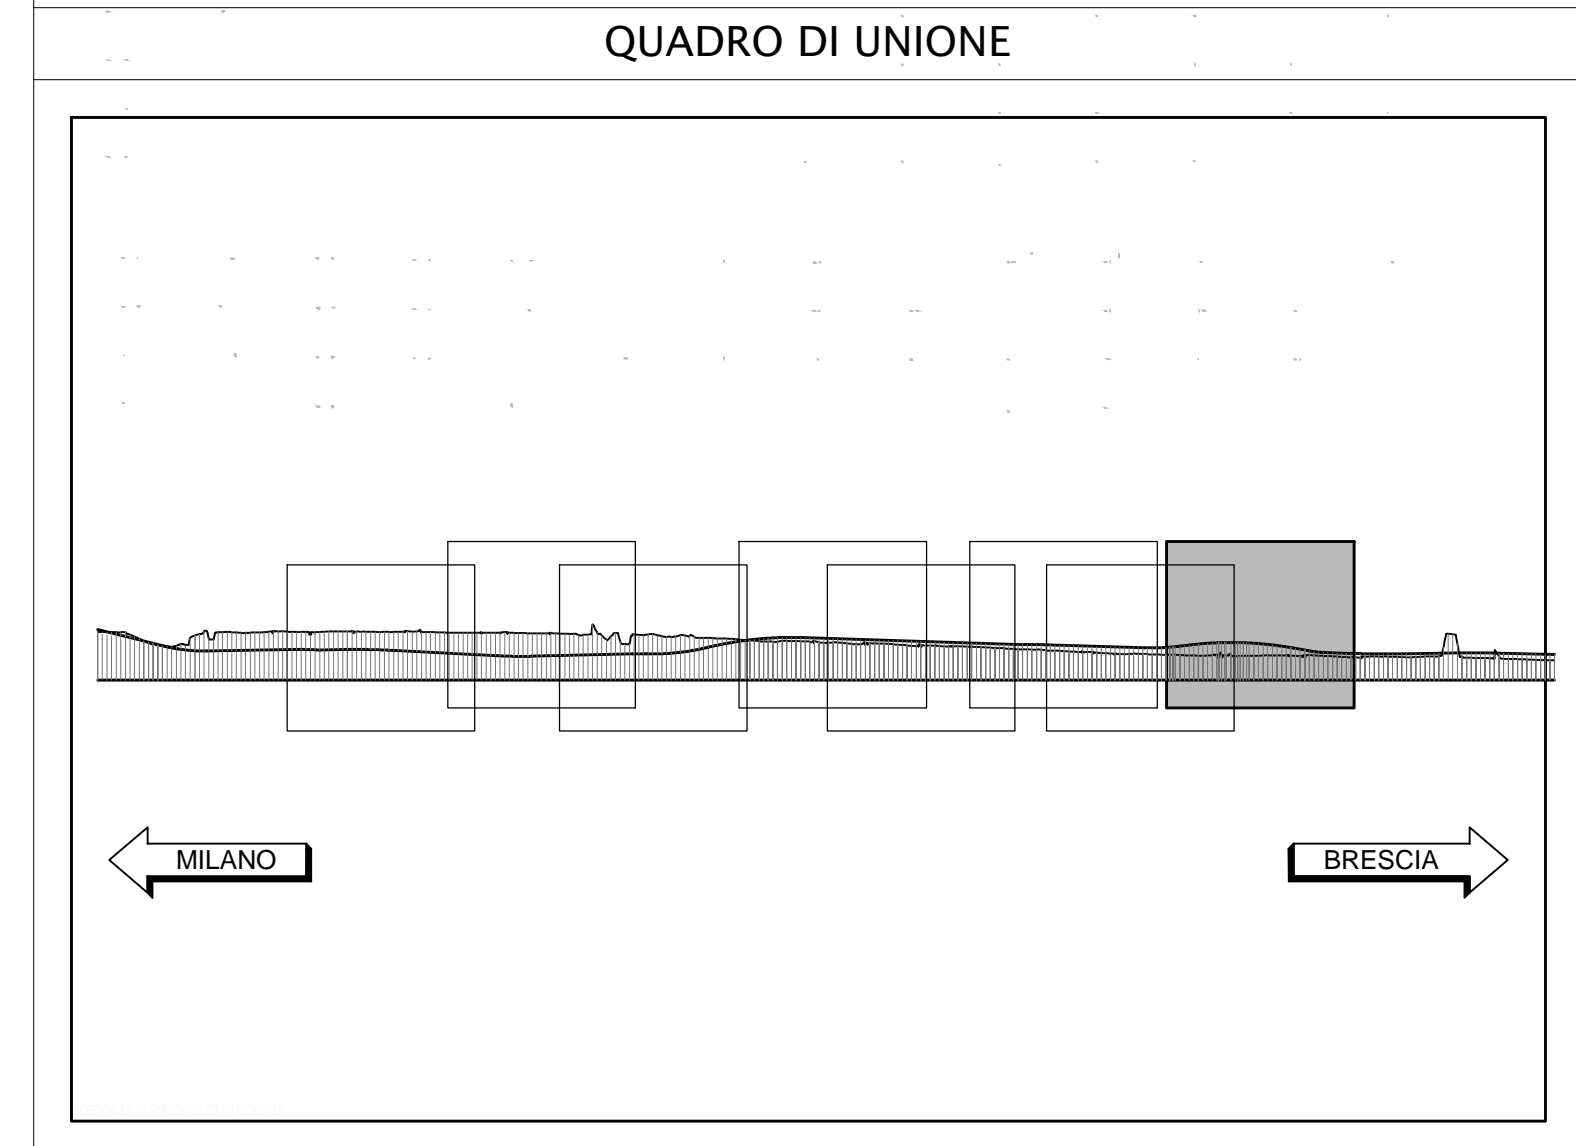


Altezze 1: 100
Lunghezze 1: 1000
Q.R.I.F. 120.000

No. SEZIONI	270	271	272	273	274
DISTANZE PROGRESSIVE	4785.17	4805.50	4826.00	4846.50	4867.00
DISTANZE PARZIALI	1993	1490	2000	819	
QUOTE TERRENO	-135.559 - 130.892	-135.701 - 130.743	-135.796 - 130.784	-135.886 - 131.304	-135.918 - 131.624
QUOTE PROGETTO					
ETOMETRICHE	40				
AND. PLAN.					
AND. CIGLI					
ALLARG. VISIBILITA'					

ELABORATI DI RIFERIMENTO	
DESCRIZIONE	CODICE

- NOTE**
- TUTTE LE MISURE SONO ESPRESSE IN METRI, SALVO DOVE DIVERSAMENTE INDICATO
 - LE PROGRESSIVE SONO ESPRESSE IN CHILOMETRI, SALVO DOVE DIVERSAMENTE INDICATO
 - LE COORDINATE ASSOLUTE SONO ESPRESSE IN METRI, SALVO DOVE DIVERSAMENTE INDICATO
 - LE QUOTE ALTIMETRICHE SONO ESPRESSE IN METRI S.L.M.M., SALVO DOVE DIVERSAMENTE INDICATO

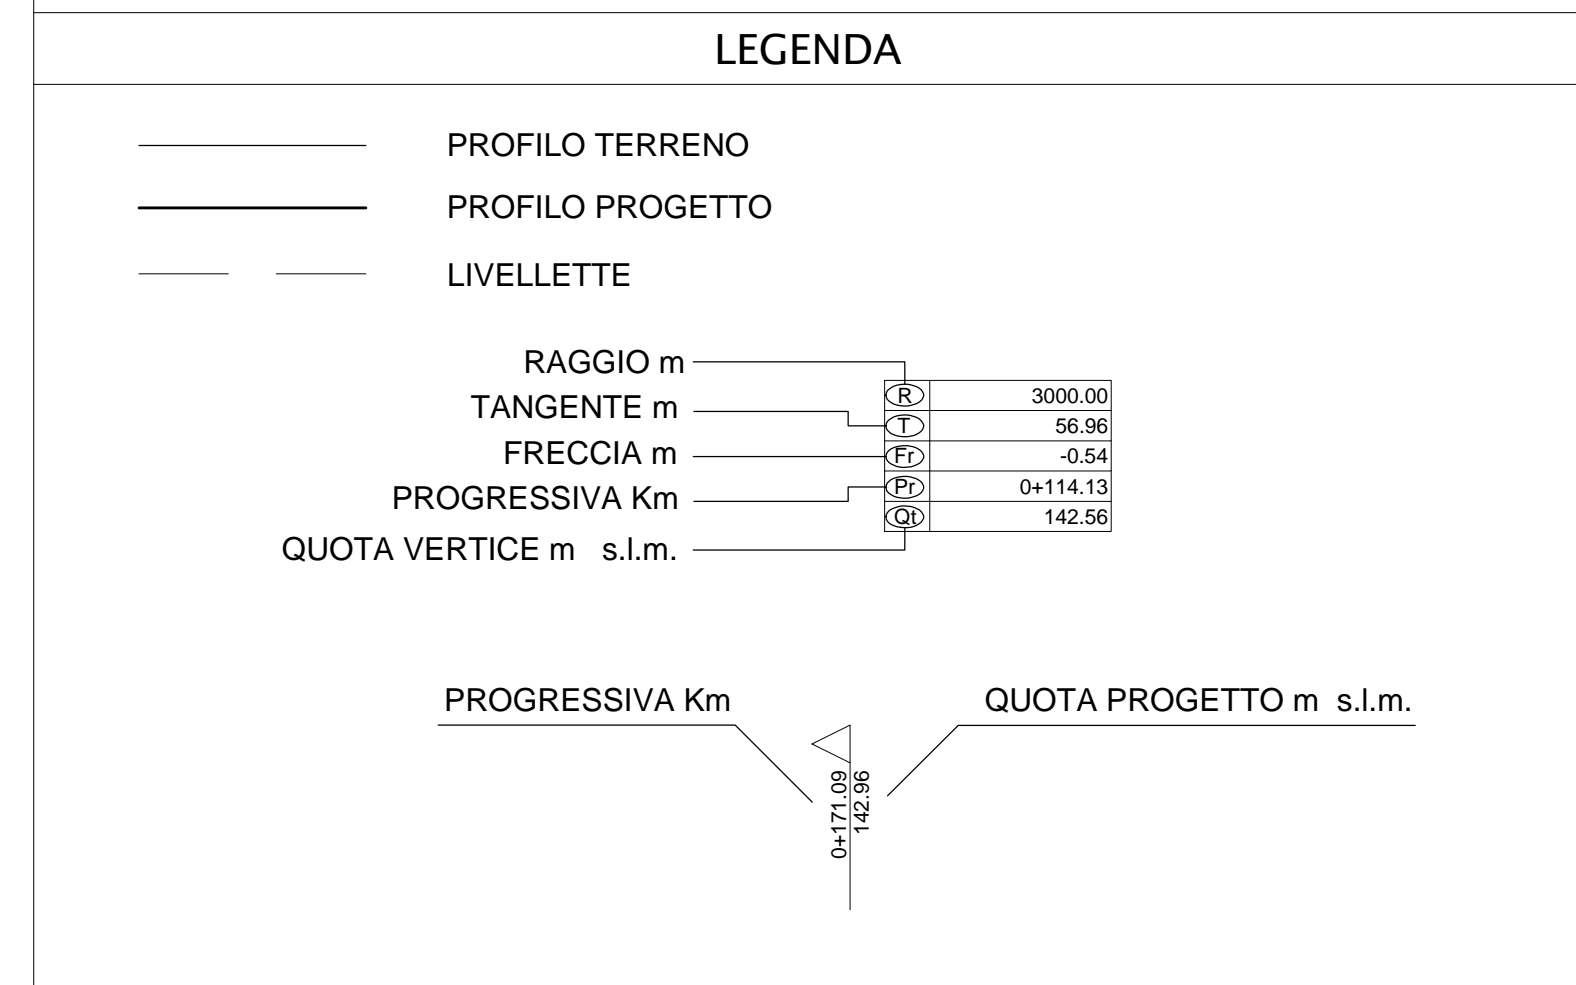

CONCEDENTE CONCESSIONI AUTOSTRADALI LOMBARDE	CONCESSIONARIA SOCIETA' DI PROGETTO BREBEMI SPA	
CUP E31805600390007	
COLLEGAMENTO AUTOSTRADALE DI CONNESSIONE TRA LE CITA' DI BRESCIA E MILANO	
PROCEDURA AUTORIZZATIVA D. LGS 163/2006 DELIBERA C.I.P.E. DI APPROVAZIONE DEL PROGETTO DEFINITIVO N° 42/2009	
INTERCONNESSIONE A35-A4 PROGETTO DEFINITIVO	
INTERCONNESSIONE A35-A4 RIA X3 - ADEGUAMENTO RADDOPPIO CARREGGIATA RILEVATO RIA03 PROG. 4+800 - 5+060 PROFILO LONGITUDINALE	
PROGETTAZIONE: BBM INGEGNERIA E ARCHITETTURA	VERIFICA: BBM INGEGNERIA E ARCHITETTURA	
PER IL CONSORZIO E PROGETTAZIONE, REALIZZAZIONE, GESTIONE E MANUTENZIONE MIPESA PROGETTI & C. S.p.A. Via S. Felice, 10 - 20133 Milano Codice degli Ingegneri di Milano N. 821	PER IL CONSORZIO E DIRETTORE TECNICO MIPESA PROGETTI & C. S.p.A. Via S. Felice, 10 - 20133 Milano Codice degli Ingegneri di Milano N. 631	
<table border="1"> <thead> <tr> <th colspan="2">I.D.</th> <th colspan="10">IDENTIFICAZIONE ELABORATO</th> <th>DATA</th> </tr> <tr> <th>NO.</th> <th>DESCRIZIONE</th> <th>DATA</th> <th>DATA</th> <th>DATA</th> <th>DATA</th> <th>DATA</th> <th>DATA</th> <th>DATA</th> <th>DATA</th> <th>DATA</th> <th>DATA</th> <th>DATA</th> </tr> </thead> <tbody> <tr> <td>60206</td> <td></td> <td>04</td> <td>PR</td> <td>D</td> <td>I</td> <td>I</td> <td>RI</td> <td>AX3</td> <td>00</td> <td>00</td> <td>00</td> <td>01</td> <td>MARZO 2019</td> </tr> </tbody> </table>		I.D.		IDENTIFICAZIONE ELABORATO										DATA	NO.	DESCRIZIONE	DATA	DATA	DATA	DATA	DATA	DATA	DATA	DATA	DATA	DATA	DATA	60206		04	PR	D	I	I	RI	AX3	00	00	00	01	MARZO 2019
I.D.		IDENTIFICAZIONE ELABORATO										DATA																													
NO.	DESCRIZIONE	DATA	DATA	DATA	DATA	DATA	DATA	DATA	DATA	DATA	DATA	DATA																													
60206		04	PR	D	I	I	RI	AX3	00	00	00	01	MARZO 2019																												
<table border="1"> <thead> <tr> <th colspan="2">ELABORAZIONE PROGETTUALE</th> <th colspan="6">REVISIONE</th> </tr> <tr> <th>N.</th> <th>DESCRIZIONE</th> <th>DATA</th> <th>DATA</th> <th>DATA</th> <th>DATA</th> <th>DATA</th> <th>DATA</th> </tr> </thead> <tbody> <tr> <td>1</td> <td>PROGETTO DEFINITIVO</td> <td></td> <td></td> <td></td> <td></td> <td></td> <td></td> </tr> </tbody> </table>		ELABORAZIONE PROGETTUALE		REVISIONE						N.	DESCRIZIONE	DATA	DATA	DATA	DATA	DATA	DATA	1	PROGETTO DEFINITIVO																						
ELABORAZIONE PROGETTUALE		REVISIONE																																							
N.	DESCRIZIONE	DATA	DATA	DATA	DATA	DATA	DATA																																		
1	PROGETTO DEFINITIVO	
<table border="1"> <thead> <tr> <th colspan="2">IL CONCEDENTE</th> <th colspan="2">IL CONCESSIONARIO</th> </tr> </thead> <tbody> <tr> <td colspan="2">CONCESSIONI AUTOSTRADALI LOMBARDE</td> <td colspan="2">SOCIETA' DI PROGETTO BREBEMI SPA</td> </tr> </tbody> </table>		IL CONCEDENTE		IL CONCESSIONARIO		CONCESSIONI AUTOSTRADALI LOMBARDE		SOCIETA' DI PROGETTO BREBEMI SPA																																	
IL CONCEDENTE		IL CONCESSIONARIO																																							
CONCESSIONI AUTOSTRADALI LOMBARDE		SOCIETA' DI PROGETTO BREBEMI SPA																																							